



POHLEDY S a V - STÁVAJÍCÍ STAV + BOURACÍ PRÁCE

POHLED SEVERNÍ

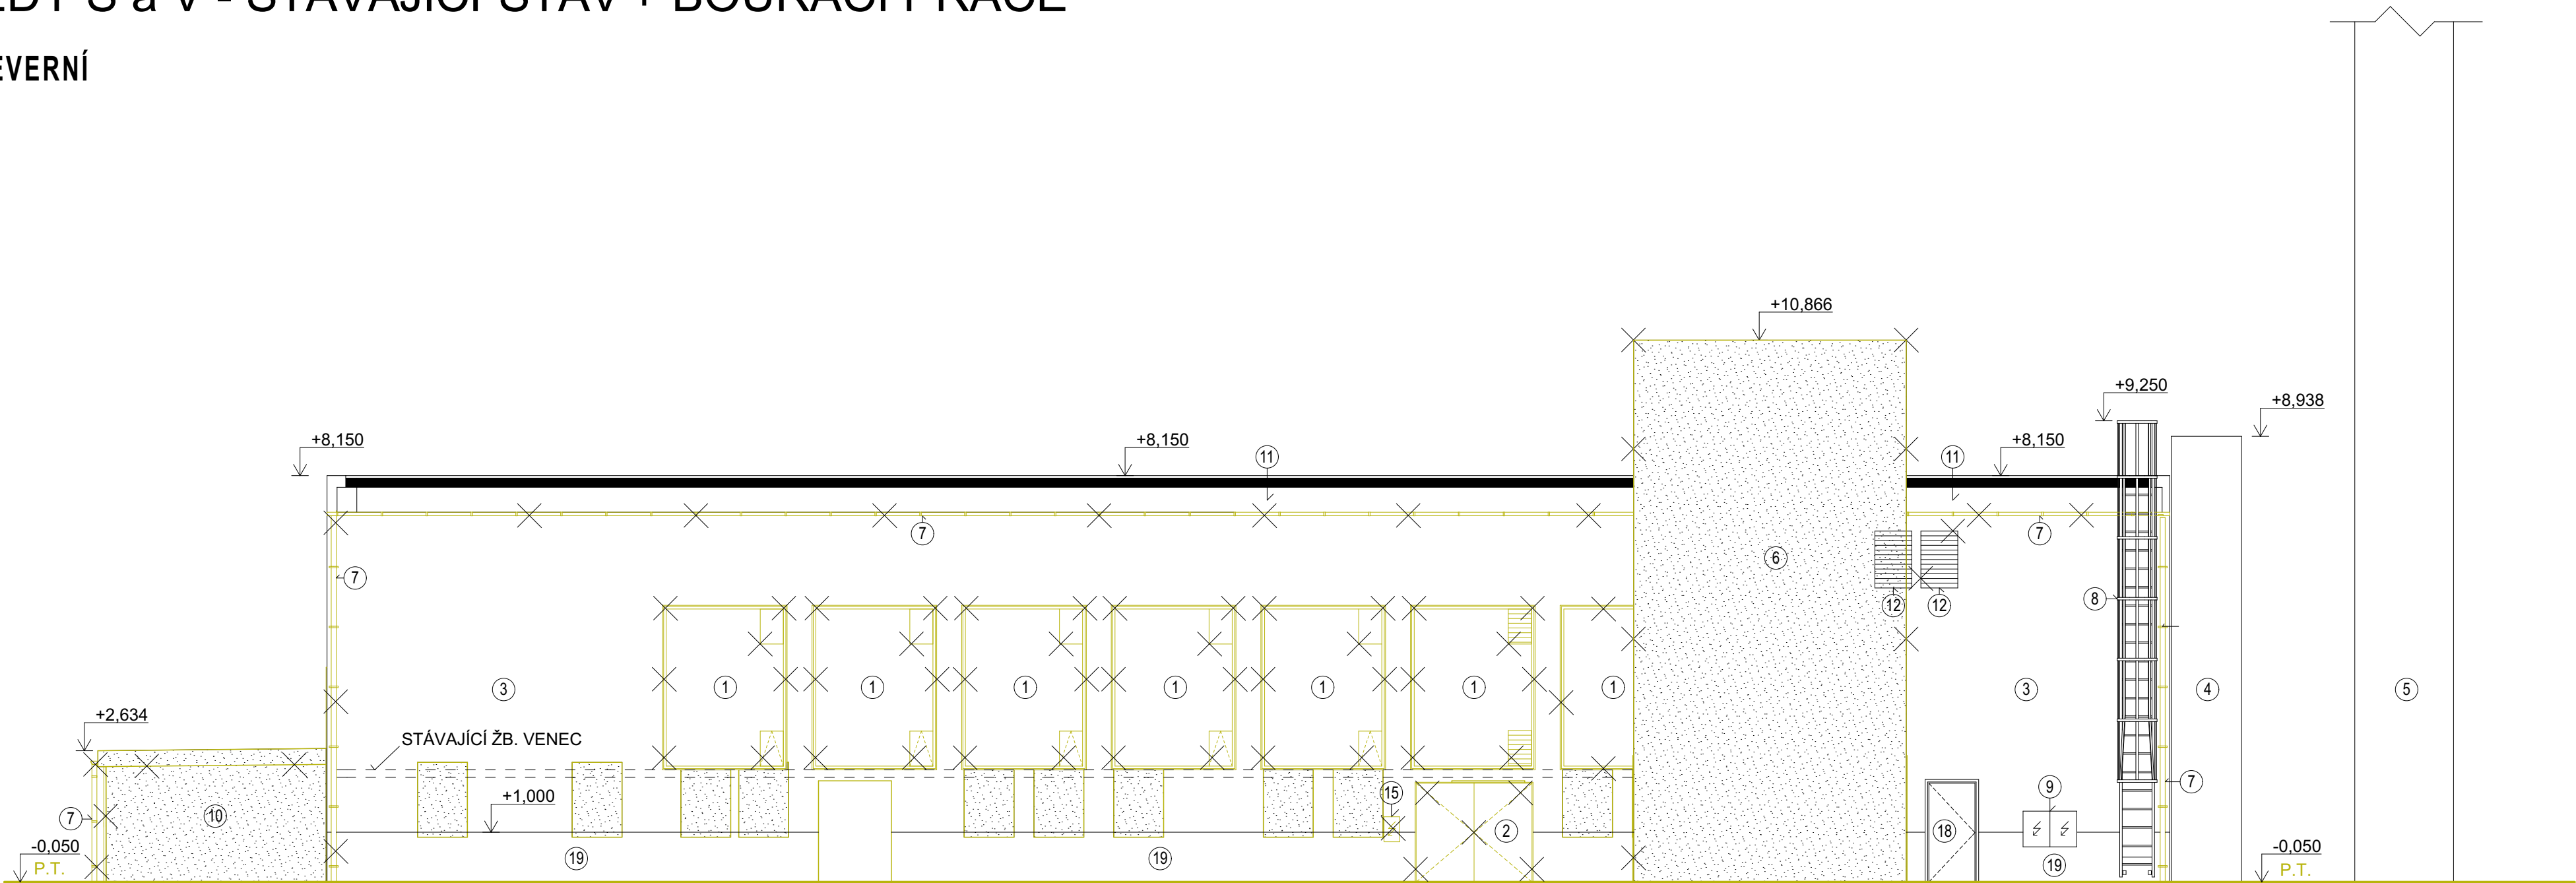

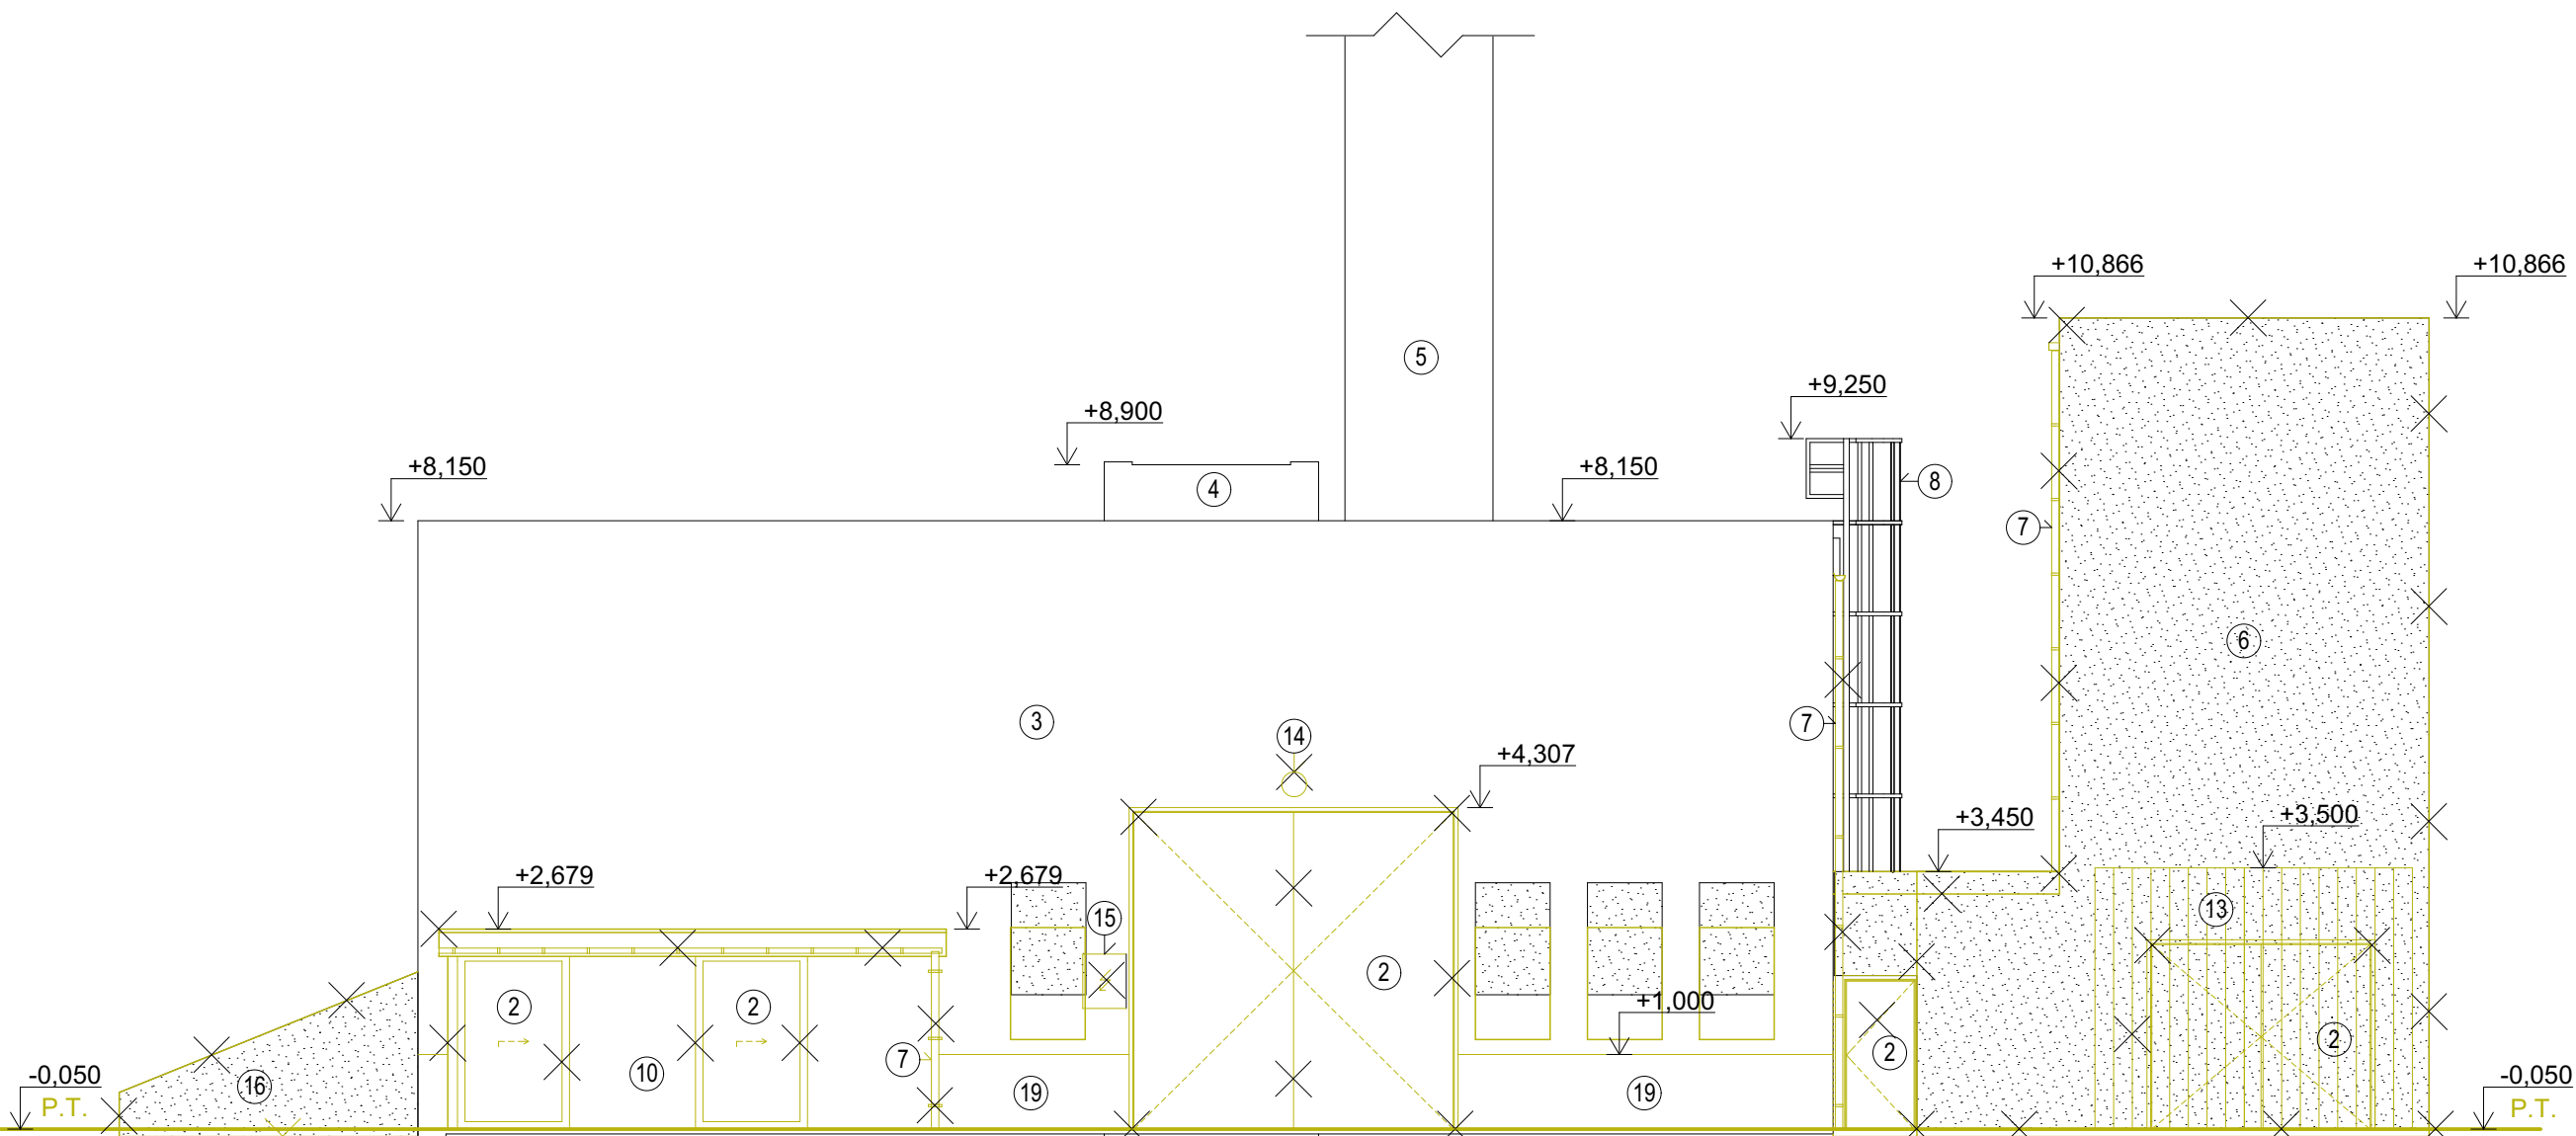

POHLED VÝCHODNÍ



LEGENDA OZNAČENÍ

- ① STÁVAJÍCÍ OKENNÍ VÝPLNĚ - **BUDOU VYBOURÁNY**
- ② STÁVAJÍCÍ VRATOVÉ A DVEŘNÍ OTVORY - **BUDOU VYBOURÁNY**
- ③ STÁVAJÍCÍ BŘIZOLITOVÁ FASÁDA
- ④ STÁVAJÍCÍ KOMÍN, CEMENTOVÁ FASÁDA, BARVA ŠEDÁ
- ⑤ PŮVODNÍ DNES NEVYUŽÍVANÝ KOMÍN
- ⑥ NEVYUŽÍVANÝ SKIPOVÝ VÝTAH A SÝPKA NA POPEL - **BUDOU KOMPLETNĚ VYBOURÁNY**
- ⑦ OPLECHOVÁNÍ, VODOVODNÍ SVODY A ŽLABY, FeZn PLECH - **BUDOU DEMONTOVÁNY**
- ⑧ OCELOVÝ POŽÁRNÍ ŽEBŘÍK NA STŘECHU - **DEMONTOVAT, ODREZIT , NOVÝ NÁTĚR, ZPĚTNÁ MONTÁŽ**
- ⑨ SKŘÍŇ S MĚŘENÍM ELEKTRO - **ZŮSTANE STÁVAJÍCÍ, NOVÝ NÁTĚR DVÍŘEK**
- ⑩ DŘEVĚNÁ STÁJ PRO KONĚ - **BUDE DEMONTOVÁNA**
- ⑪ PLOCHÁ STŘECHA, ŽIVIČNÝ POVRCH - **ZŮSTNANE STÁVAJÍCÍ**
- ⑫ VENTILAČNÍ OCELOVÁ ŽALUZIE - **BUDE DEMONTOVÁNA**
- ⑬ OBKLAD Z DŘEVĚNÝCH PRKEN - **BUDE DEMONTOVÁN**
- ⑭ NÁSTĚNNÉ SVÍTIDLO - **BUDE DEMONTOVÁNO**
- ⑮ VENKOVNÍ ZÁSUVKOVÁ SKŘÍŇ - **BUDE DEMONTOVÁNA**
- ⑯ SKLENÍK - **BUDE DEMONTOVÁN**
- ⑰ NEREZOVÝ KOMÍN - **ZŮSTANE STÁVAJÍCÍ**
- ⑱ OCELOVÉ DVEŘE ZŮSTANOU STÁVAJÍCÍ - **NOVÝ NÁTĚR**
- ⑲ SOKLOVÁ ČÁST - **NESOUDRŽNÁ MÍSTA OTLUČENA Z 30%**

LEGENDA MATERIÁLŮ

-  BOURANÉ OTVORY A KONSTRUKCE
-  BOURANÉ KONSTRUKCE

POZNÁMKA

© UVEDENÁ DOKUMENTACE JE ZPRACOVÁNA V ÚROVNI PRO PROVEDENÍ STAVBY

0,000 = 269,00 ÚROVEŇ PODLAHY 1NP					
astalon Hůrka 54, 530 02 Pardubice IČ: 27542009, DIČ: CZ27542009		projektoval: Ing. Václav Turyna	vypracoval: Ing. Václav Turyna	kontroloval: Ing. Tomáš Moudrý	dokumentace: DPS číslo zakázky: Z161125 datum: 12/2017 měřítko: 1:100
stavběník: Pardubický kraj, Komenského náměstí 125, 532 11 Pardubice		zakázka: DSS Slatiňany - centrální kuchyně, prádelna a technické zázemí		formátů: 6xA4	
objekt: SO - 01 Kuchyně - Prádelna		díl: D.1.1 - Architektonicko stavební řešení		změna: ---	
výkres: POHLEDY S a V - STÁVAJÍCÍ STAV + BOURACÍ PRÁCE		část: STA		č. přílohy: 04	