


POŽÁRNĚ NEBEZPEČNÝ PROSTOR

268 98



LEGENDA

HRANICE POŽÁRNĚ NEBEZPEČNÉHO PROSTORU

POŽÁRNĚ NEBEZPEČNÝ PROSTOR

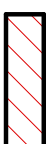

ODSTUPOVÁ VZDÁLENOST

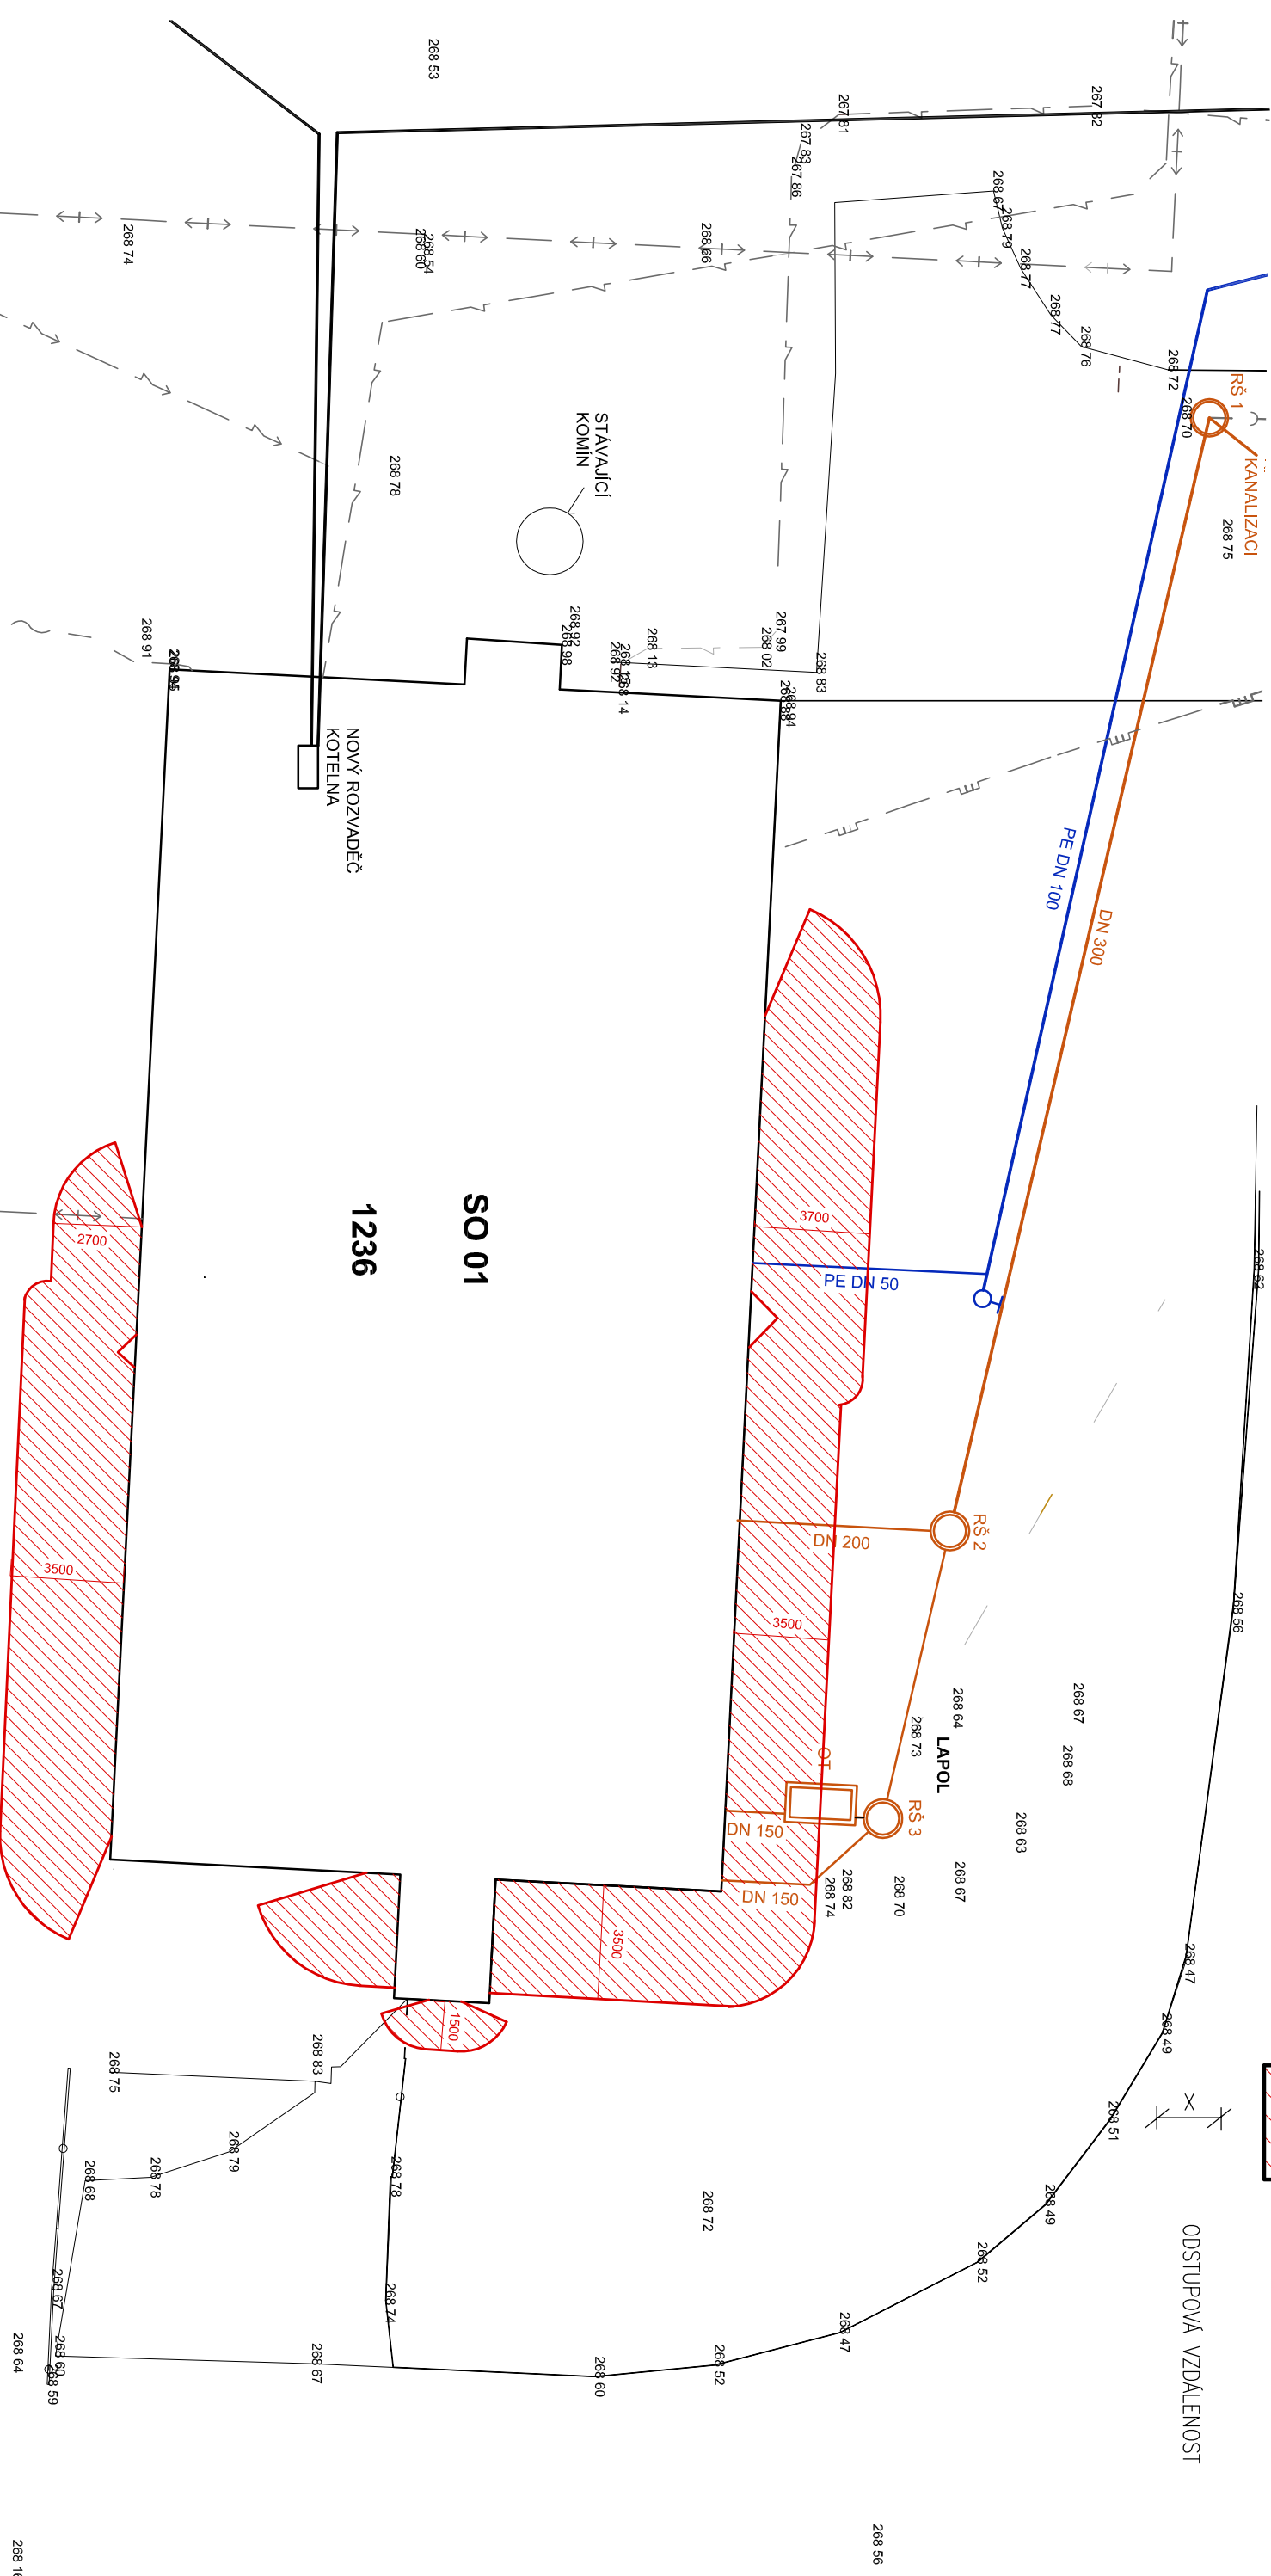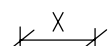

283/1

±0,000 = 269,00 ÚROVEŇ STÁVAJÍCÍ PODLAHY 1NP

astalion
s.r.o.
Hůrka 54, 530 02 Pardubice
IČ: 27542009, DIČ: CZ27542009

projektovl:	Ing. Václav Turyna	vypřicovl:	Ing. Václav Turyna	kontrolovl:	Ing. Tomáš Moudrý	dokumentace:	DUR+DSP
zákázka:	Pardubický kraj, Komenského náměstí 125, 532 11 Pardubice					číslo zakázky:	Z161125
						datum:	04/2017
						měřítko:	1:500
						formátů:	2xA4
						změno:	---

stavebník:	Pardubický kraj, Komenského náměstí 125, 532 11 Pardubice	část:	SIT	č. přílohy:	03
objekt:	SO - 01 Kuchyně - Prádelna				
díl:	C - Sřtuční výkresy				
výkres:	POŽÁRNĚ NEBEZPEČNÝ PROSTOR				

č. výtisku: