


PRODLOUŽENÍ ŘADU M 1:100/200

DRUH POVRCHU  
VZDÁLENOSTI ŠACHET  
OZNAČENÍ ŠACHET  
SMĚROVÉ POMĚRY


MĚŘITKA 1:200/100

KÓTA UPRAVENÉHO TERÉNU  
HLOUBKA VÝKOPU  
KÓTA VÝKOPU  
HLOUBKA DNA POTRUBÍ  
KÓTA DNA POTRUBÍ  
KÓTA PŮVODNÍHO TERÉNU  
SROVNÁVACÍ ROVINA

STANIČENÍ [km/m]  
PROFIL [mm] - MATERIÁL - DĚLKA [m]  
SKLON [promile] - DĚLKA [m]  
ULOŽENÍ

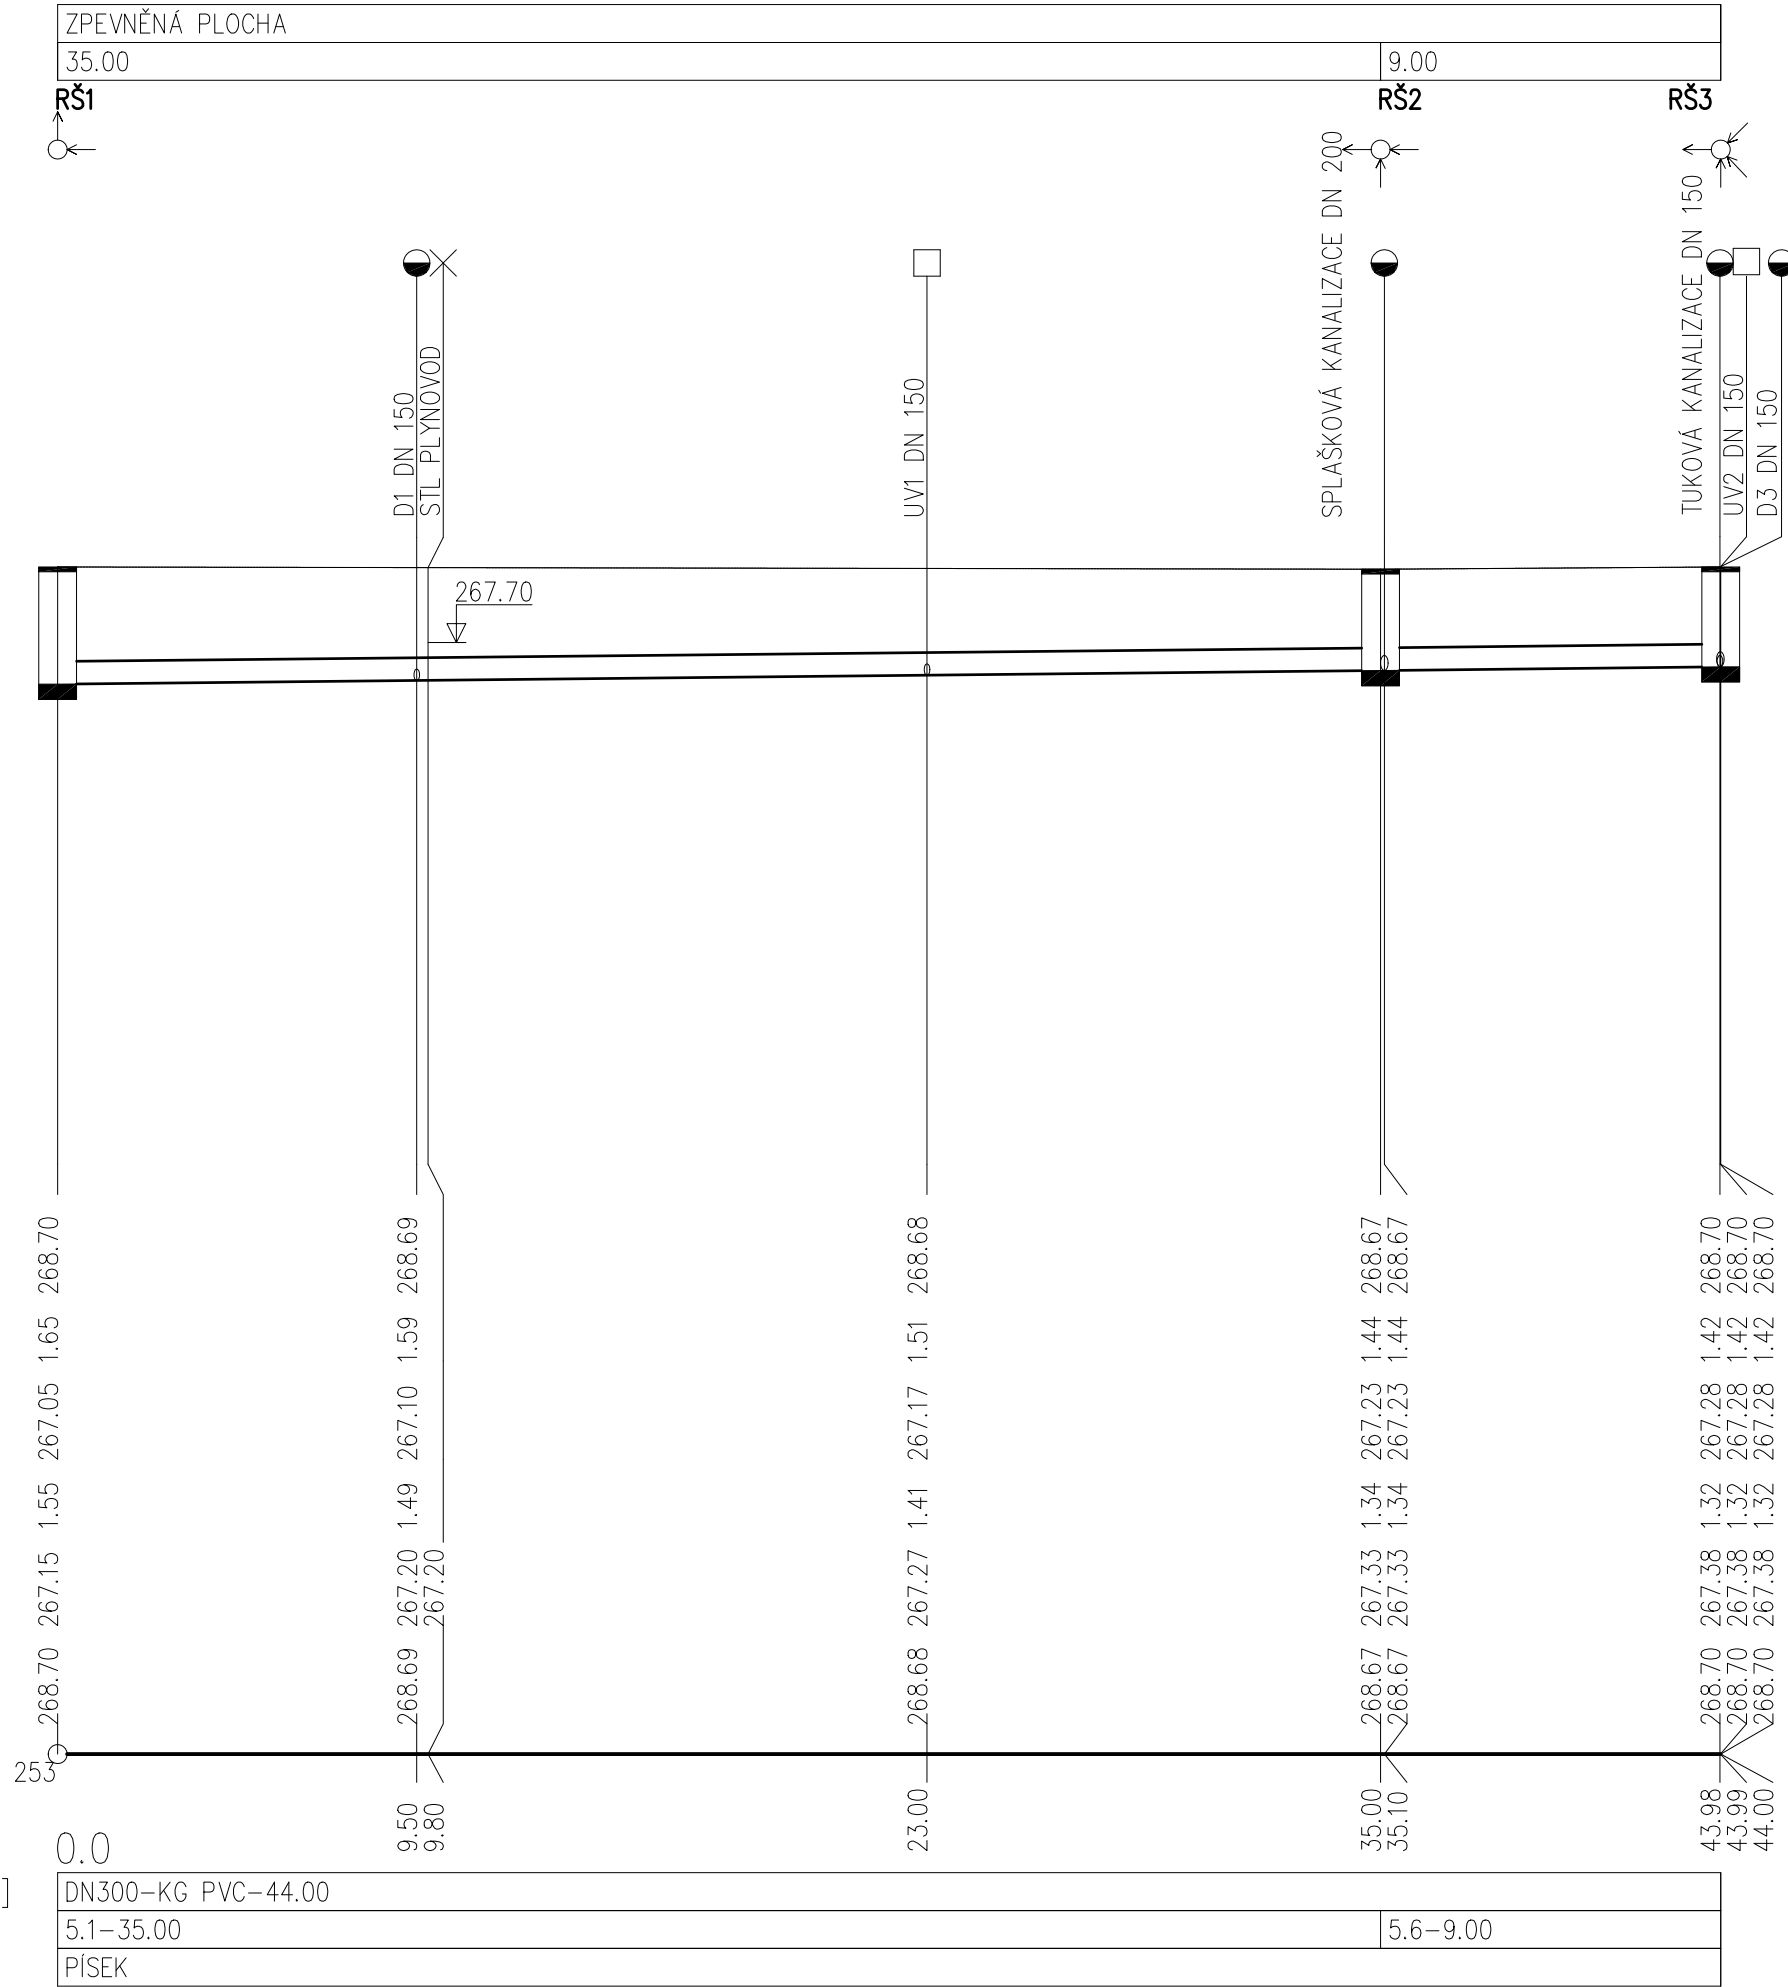

KANALIZACE DEŠŤOVÁ M 1:50

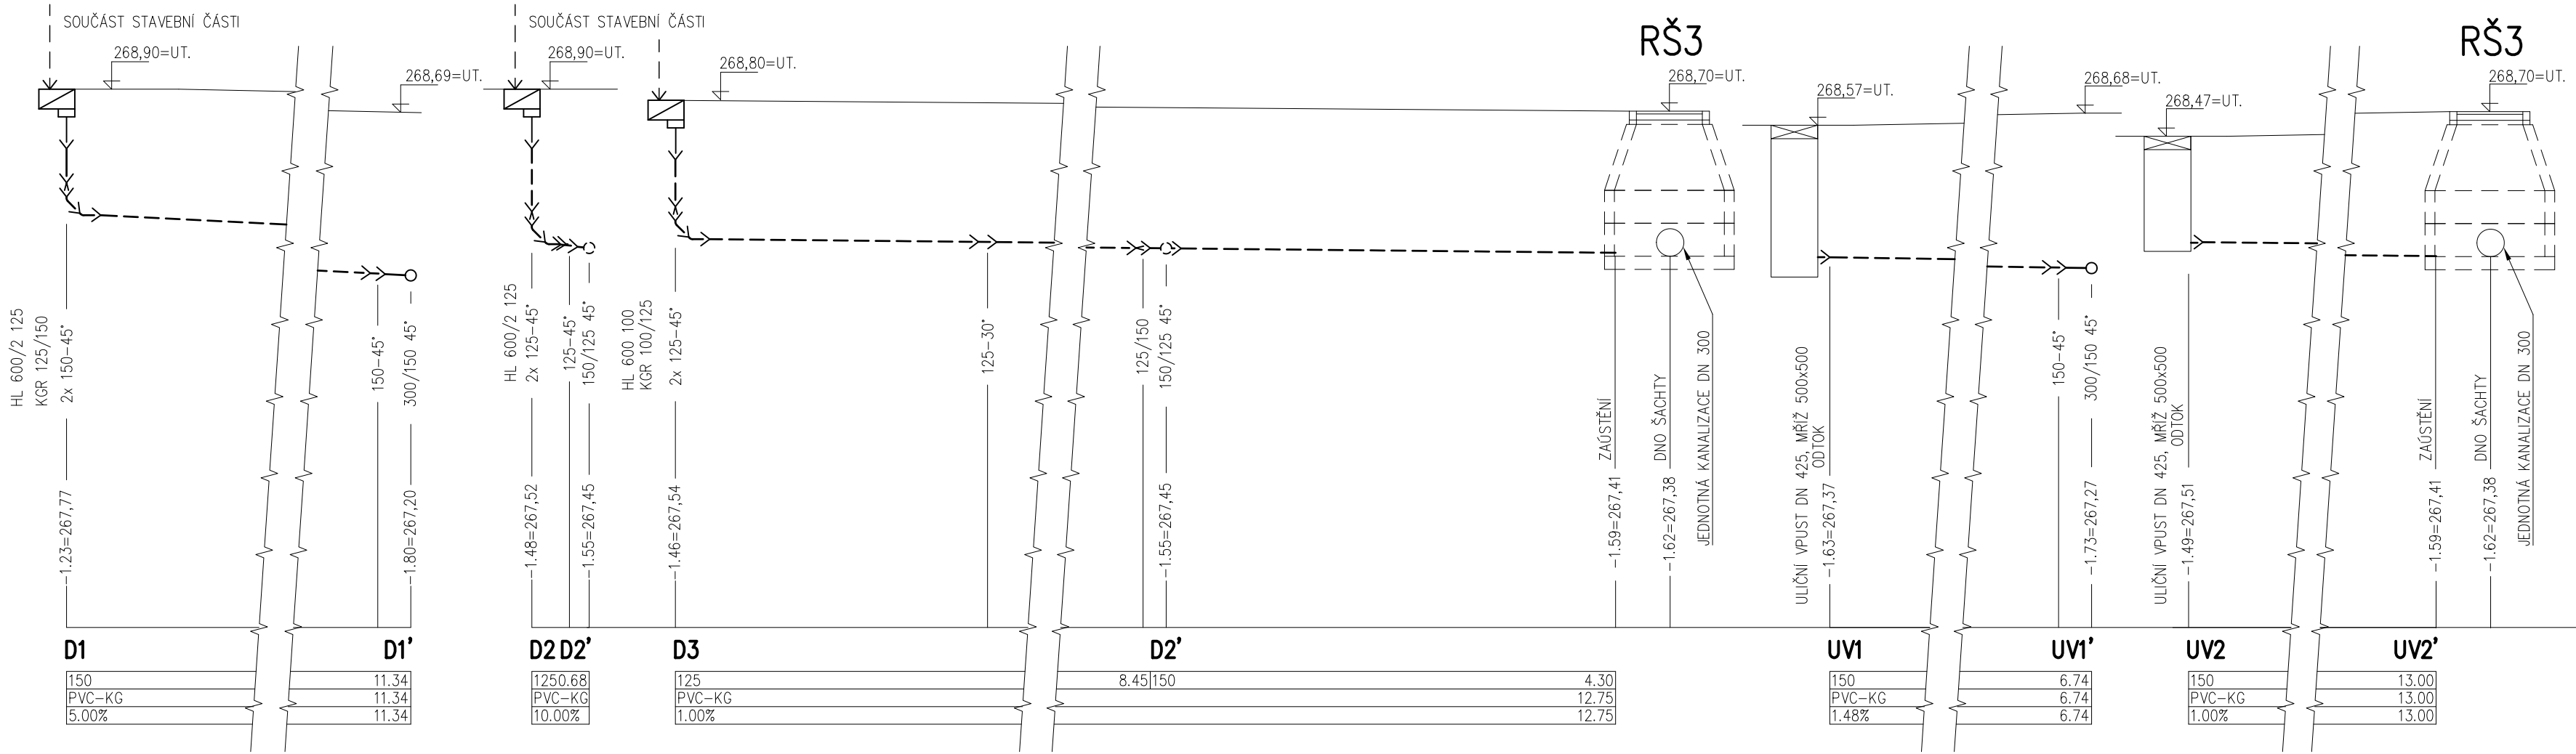

astalon Hůrka 54, 530 02 Pardubice IČ: 27542009, DIČ: CZ27542009	projektovat: Petr Zelenka	vypracovat: Petr Zelenka	kontrolovat: Petr Zelenka	dokumentace: DPS	
	stavěbník: Pardubický kraj, Komenského náměstí 125, 532 11 Pardubice			číslo zakázky: Z161125	
	zakázka: DSS Slatiňany - centrální kuchyně, prádelna a technické zázemí			datum: 12/2017	
				měřítko: 1:50 1:100/200	
objekt: SO - 01 Kuchyně - Prádelna	D			formát: 4xA4	
díl: D.1.4 - Zařízení zdravotně technických instalací				změna: ---	
výkres: PODÉLNÝ ŘEZ - KANALIZACE DEŠŤOVÁ				část: ZTI	č. přílohy: 07