


SCHEMA VODOVODNÍ PŘÍPOJKY

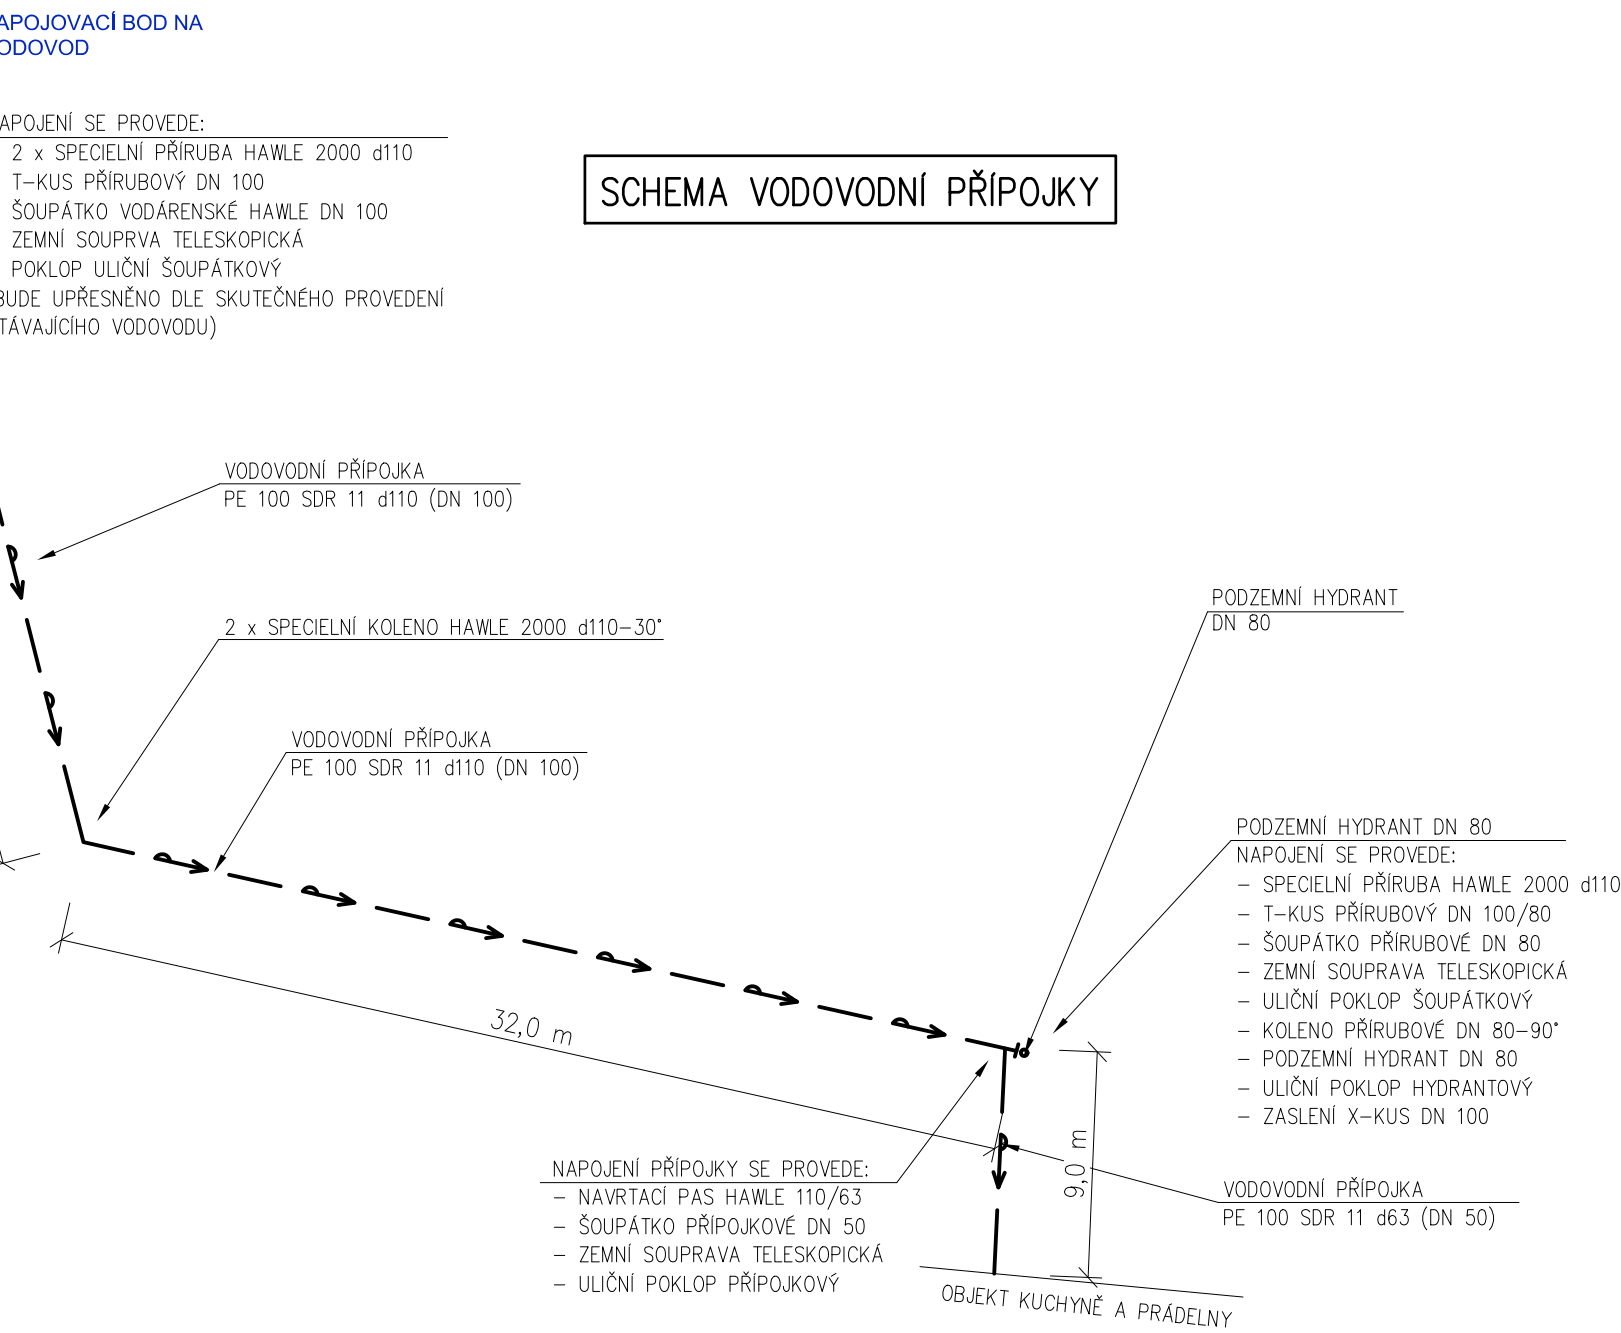

LEGENDA ZDRAVOTECHNIKY – TECHNOLOGIE

- SZ – centrální rozvod změkčené vody, vedoucí od změkčovače vody
- TZ – k jednotlivým strojům. Na všech koncích je rozvod ukončen ventily 3/4"
- V1 Rohový ventil, ukončen venkovním závitem 3/8"
- V2 Rohový ventil 3/8" s vývodem pro prošku 3/4"
- V3 Rohový ventil, ukončen venkovním závitem 3/4"
- V4 Kulový ventil, ukončen venkovním závitem 3/4"
- V5 Potrubí 3/4" vystřeno nad obklad
- V6 Stěnová sprchová páková baterie (dodávka zdravotní techniky)
- V7 Rohový ventil, ukončen venkovním závitem 1"
- S Studená voda
- T Teplá voda
- Z Změkčená voda
- Z\* Odvod změkčené vody od změkčovače vody (přes ventil, dále pod omítkou k jednotlivým spotřebičům)

LEGENDA POTRUBÍ

- STUDENÁ VODA – TROUBY PPR SPOJOVANÉ POLYFÚZÍM NĚVÁROVÁNÍM, TEPELNÁ NÁVLEKOVÁ IZOLACE tl.13,0 mm
- TEPLÁ VODA – TROUBY PPR SPOJOVANÉ POLYFÚZÍM NĚVÁROVÁNÍM, TEPELNÁ NÁVLEKOVÁ IZOLACE tl.13,0 mm
- OKRUHLICE – TROUBY PPR SPOJOVANÉ POLYFÚZÍM NĚVÁROVÁNÍM, TEPELNÁ NÁVLEKOVÁ IZOLACE tl.13,0 mm
- STUDENÁ VODA ZMĚKČENÁ – TROUBY PPR SPOJOVANÉ POLYFÚZÍM NĚVÁROVÁNÍM, TEPELNÁ NÁVLEKOVÁ IZOLACE tl.13,0 mm
- TEPLÁ VODA ZMĚKČENÁ – TROUBY PPR SPOJOVANÉ POLYFÚZÍM NĚVÁROVÁNÍM, TEPELNÁ NÁVLEKOVÁ IZOLACE tl.13,0 mm

LEGENDA ZAŘÍZOVACÍCH PŘEDMĚTŮ

- WC KLOZET DITURVITOVÝ ZAVĚŠENÝ, NÁDRŽKA POD OMÍTKOU
- U UMÝVADLO DITURVITOVÉ SE STOJÁNKOVOU PÁKOVOU BATERÍ
- SK SPRCHOVÝ KOUT S NÁSTĚNNOU PÁKOVOU BATERÍ
- VL VÝLEVKA DITURVITOVÁ S NÁSTĚNNOU PÁKOVOU BATERÍ
- ZO ZÁSOBNÍKOVÝ OHŘÍVAČ VODY OBSAH 320 LITRŮ – DODÁVKA PROJEKTU Ů.T.
- Č ČERPADLO OKRUHLAČNÍ DO POTRUBÍ

<b>astalon</b> Hájkova 54, 530 02 Pardubice IČ: 27342009, DIČ: CZ27342009	projektant: Petr Zelenka	vypracoval: Petr Zelenka	kontroloval: Petr Zelenka	dokumentace: DPS
	stavba: Pardubický kraj, Komenského náměstí 125, 532 11 Pardubice DSS Slatiňany - centrální kuchyně, prádelna a technické zázemí			číslo zakázky: Z161125
objekt: SO - 01 Kuchyně - Prádělna	díl: D.1.4 - Zařízení zdravotně technických instalací	výkres: SCHEMA VODY	datum: 12/2017	1:50 1:100/200
			mříčka: 1:50	
			formát: A4	
			změna: ---	
			část: 211	č. přílohy: 08