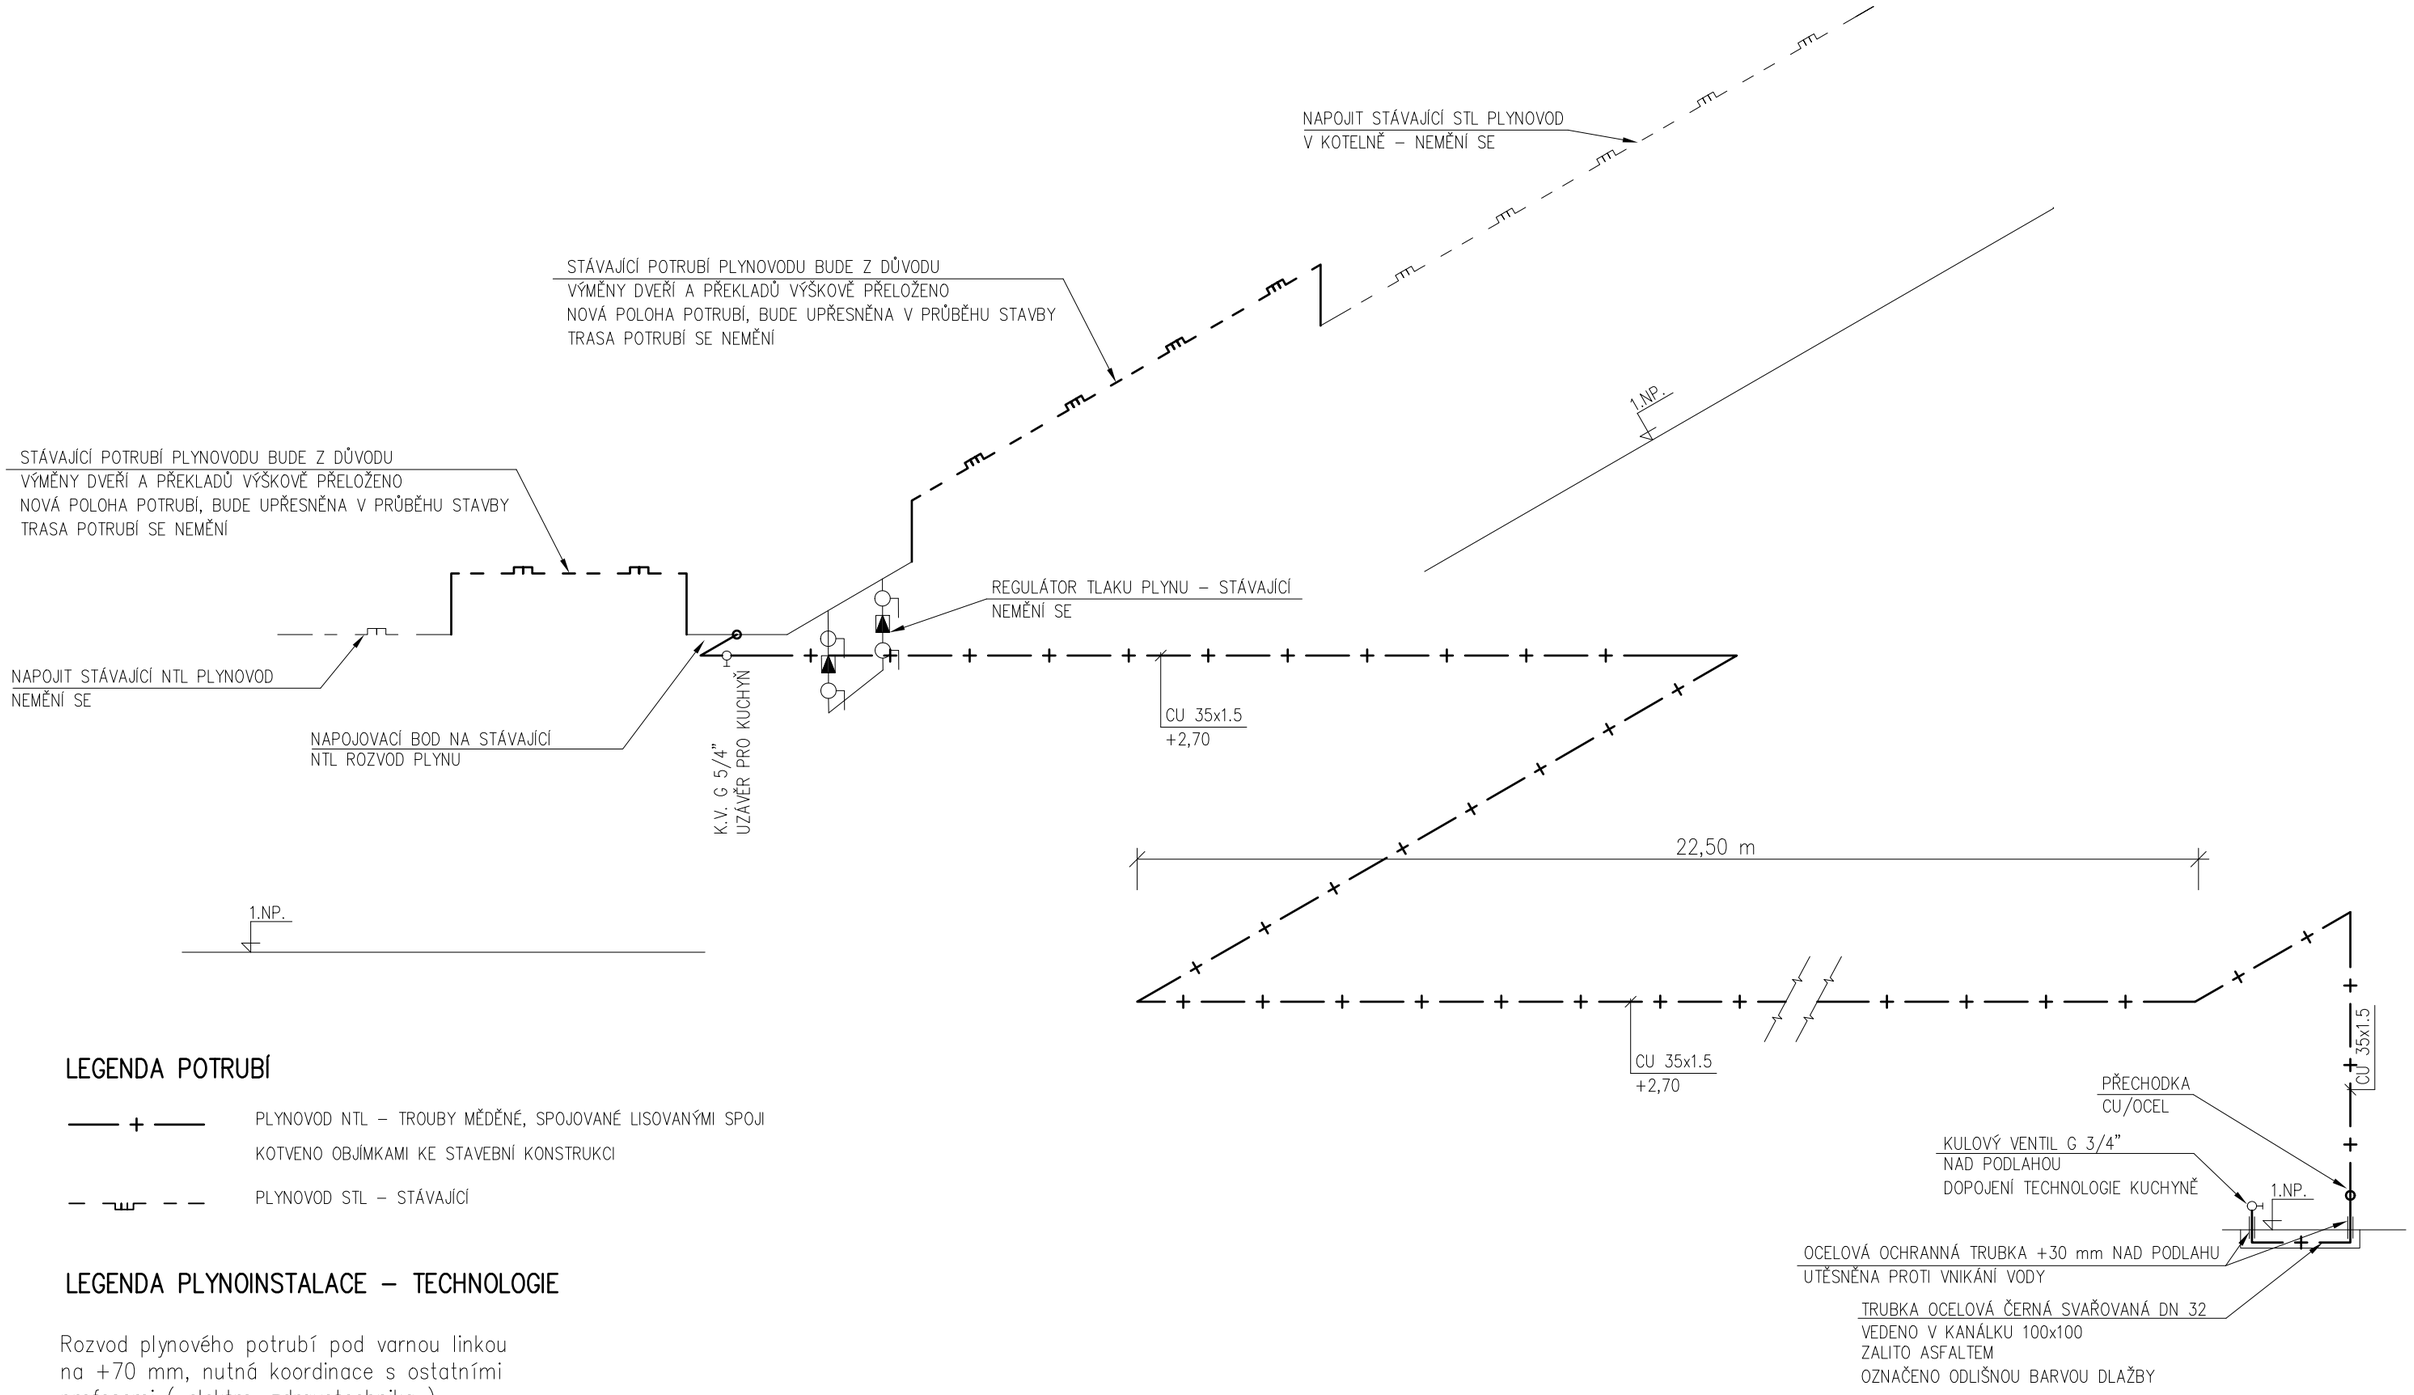

LEGENDA POTRUBÍ

PLYNOVOD NTL – TROUBY MĚDĚNÉ, SPOJOVANÉ LISOVANÝMI SPOJI
KOTVENO OBJÍMKAMI KE STAVEBNÍ KONSTRUKCI

PLYNOVOD STL – STÁVAJÍCÍ

LEGENDA PLYNOINSTALACE – TECHNOLOGIE

Rozvod plynového potrubí pod varnou linkou na +70 mm, nutná koordinace s ostatními profesemi (elektro, zdravotechnika).

Konečnou trasu potrubí pod varnou linkou musí schválit projektant technologie (kvůli možnosti kolize nožek varného zařízení a rozvodných trubek).

kulový ventil, šroubení 3/4"

Napojení z ventilů nerezovou ohebnou trubkou (systém CATS). Ventily musí být ovladatelné ze strany obsluhy.

astalon s.r.o.
Hůrka 54, 530 02 Pardubice
IČ: 27542009, DIČ: CZ27542009

projektoval:	vypracoval:	kontroloval:	dokumentace:	DPS
Petr Zelenka	Petr Zelenka	Petr Zelenka	číslo zakázky:	Z161125
			datum:	12/2017
			měřítko:	1:50 1:100/200
			formátů:	2xA4
			změna:	---

stavebník:	**Pardubický kraj, Komenského náměstí 125, 532 11 Pardubice**
zakázka:	**DSS Slatiňany - centrální kuchyně, prádelna a technické zázemí**
objekt:	SO - 01 Kuchyň - Prádelna
díl:	D.1.4 - Zařízení zdravotně technických instalací
výkres:	**SCHEMA PLYNU**

část:	č. přílohy:	č. výtisku:
D ZTI	09	