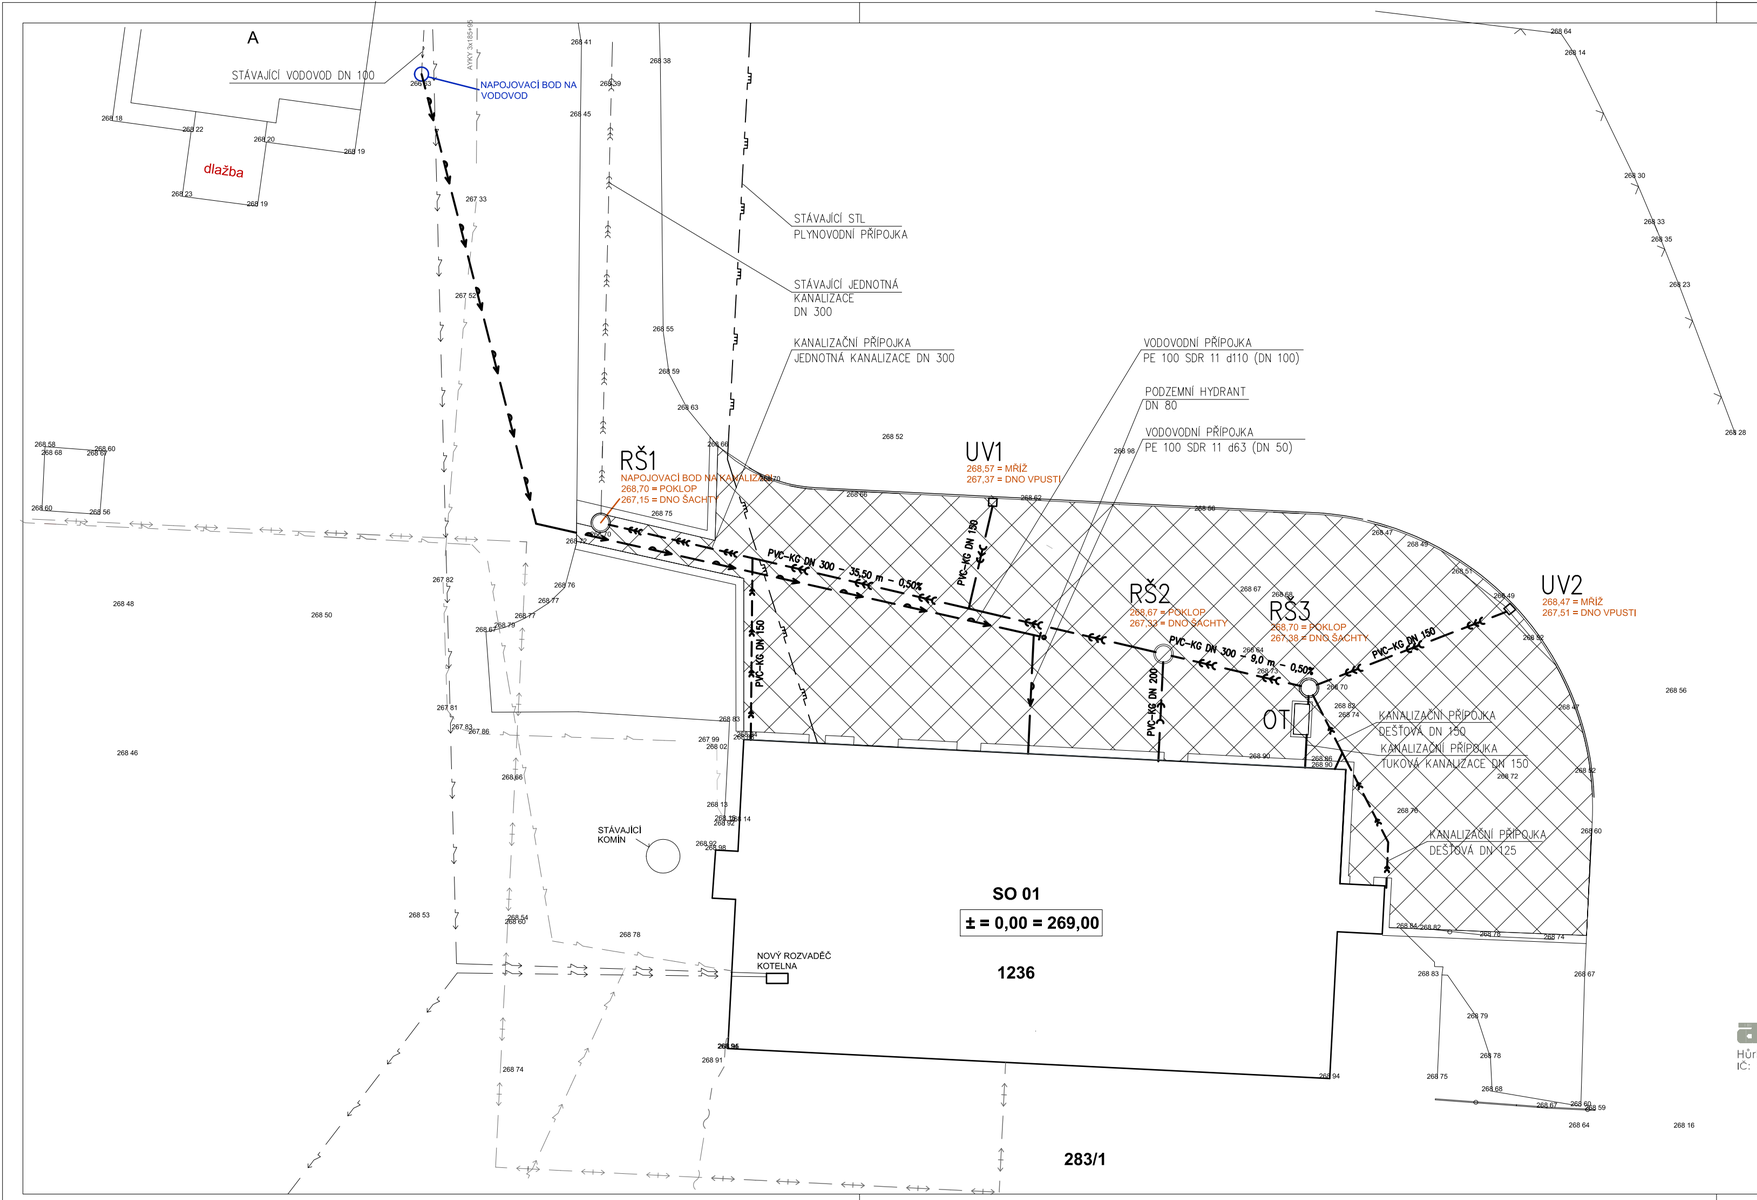

LEGENDA:

RŠ1–RŠ3	REVIZNÍ KANALIZAČNÍ ŠACHTA – BETONOVÉ SKRUŽE DN 1000, LITINOVÝ POKLOP DN 600
OT	ODLUČOVAČ TUKŮ TYP OT4 PLASTOVÝ – MAXIMÁLNÍ PRŮTOK 4,0 l/s
UV1–UV2	ULIČNÍ VPUST – BETONOVÉ DÍLY DN 450, MŘÍŽ 500x500
	KANALIZAČNÍ PŘÍPOJKA SPLAŠKOVÉ KANALIZACE – PVC-KG
	KANALIZAČNÍ PŘÍPOJKA DEŠŤOVÉ KANALIZACE – PVC-KG
	KANALIZAČNÍ PŘÍPOJKA JEDNOTNÉ KANALIZACE – PVC-KG
	VODOVODNÍ PŘÍPOJKA – PE 100 SDR 11
	STL PLYNOVODNÍ PŘÍPOJKA – STÁVAJÍCÍ
	JEDNOTNÁ KANALIZACE – STÁVAJÍCÍ
	VODOVOD – STÁVAJÍCÍ

astalon
Hůrka 54, 530 02 Pardubice
IČ: 27542009, DIČ: CZ27542009

projektoval:	vypracoval:	kontroloval:	dokumentace:	DPS
Petr Zelenka	Petr Zelenka	Petr Zelenka	číslo zakázky:	Z161125
			datum:	12/2017
			měřítko:	1:250
			formátů:	3xA4
			změna:	---

stavebník:	**Pardubický kraj, Komenského náměstí 125, 532 11 Pardubice**
zakázka:	**DSS Slatiňany - centrální kuchyně, prádelna a technické zázemí**
objekt:	SO - 01 Kuchyň - Prádelna
díl:	D.1.4 - Zařízení zdravotně technických instalací
výkres:	**SITUACE**

část: D ZTI | č. přílohy: 10 | č. výtisku: