
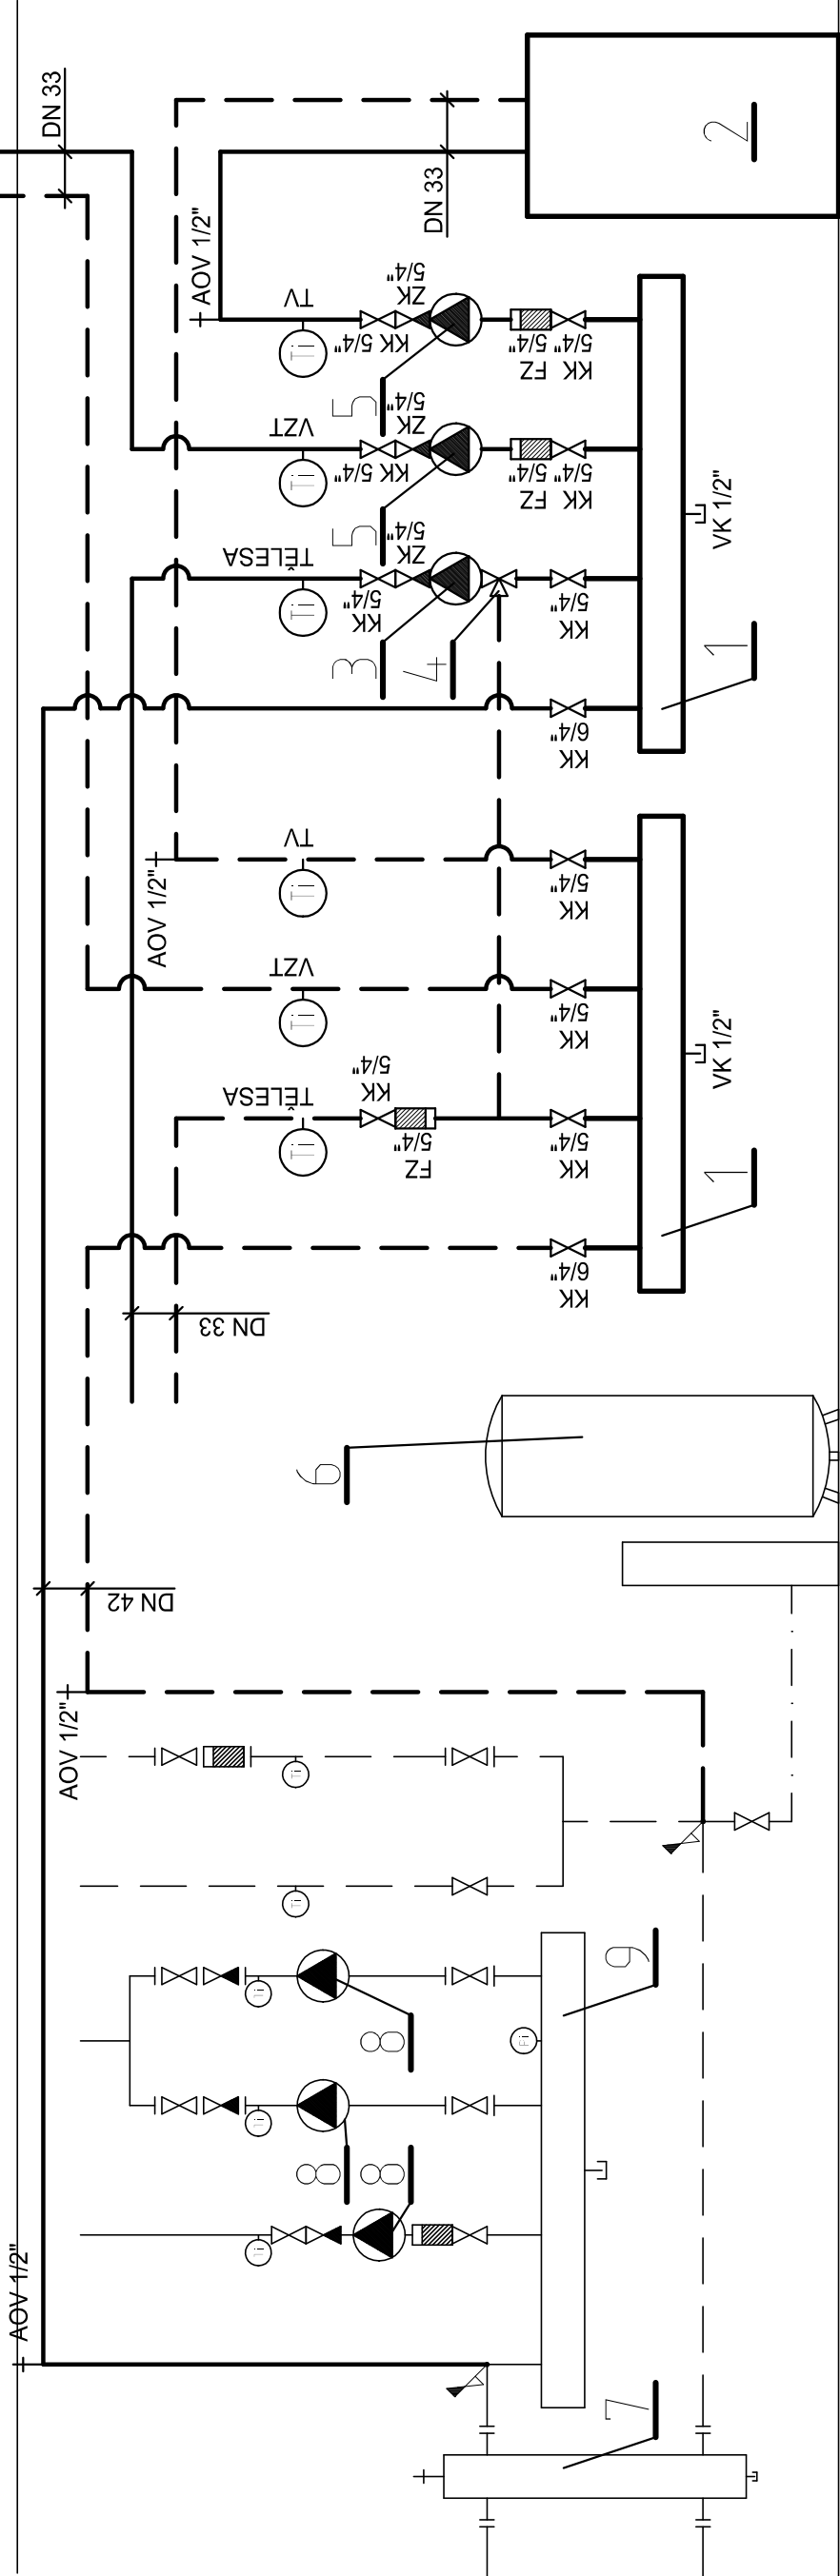


LEGENDA ZAŘÍZENÍ :

POS.	NÁZEV - TYP	KS	PARAMETRY	PAZNÁMKA
1	ROZDĚLOVAČ/SBĚRAČ - DN65/1xDN40/3xDN32	2	L=1200mm	
2	ZASOBNÍK OHŘEVU TV - 320l	1		
3	ČERPADLO OBĚHOVÉ	1	1.85m3/h, 34.0kPa	
4	TROUCESTNÝ SMĚŠOVACÍ VENTIL	1	DN15, Kv=4,0	
5	ČERPADLO OBĚHOVÉ	2	1.85m3/h, 5.5kPa	
6	EXPANSNÍ AUTOMAT REFLEX V 200	1		STÁVAJÍCÍ
7	HYDRAULICKÝ VYROVŇÁVAČ	1		STÁVAJÍCÍ
8	ČERPADLO OBĚHOVÉ	3		STÁVAJÍCÍ
9	ROZDĚLOVAČ	1		STÁVAJÍCÍ

4

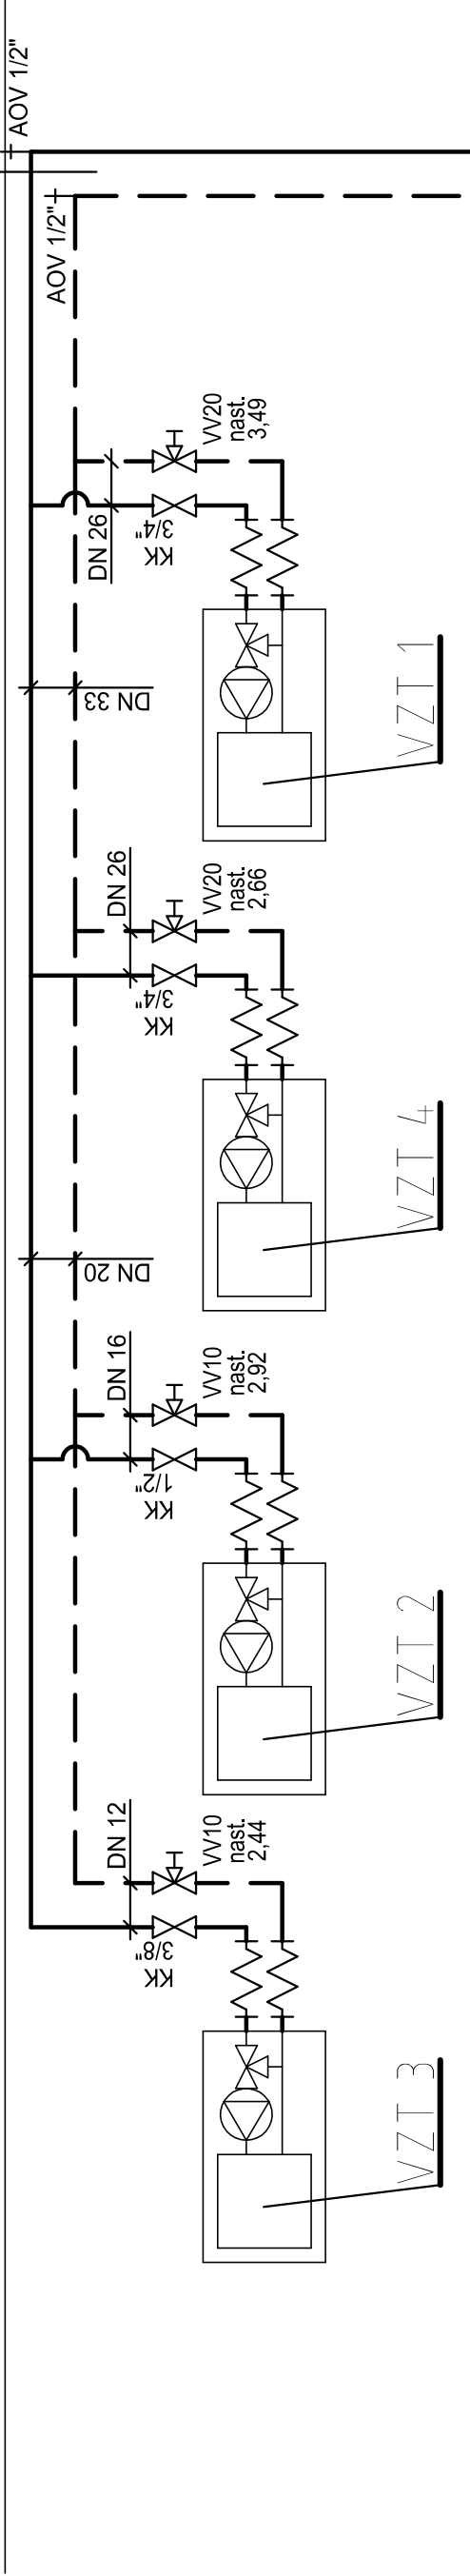

LEGENDA :

- KULOVÝ KOHOUT
- VYPOUŠTĚCÍ KOHOUT
- ZPĚTNÁ KLAPKA
- TEPLOMĚR 0-120° C
- FILTR
- POJISTNÝ VENTIL
- VYVAŽOVACÍ VENTIL

DPK Interklima s.r.o.
Dratbova 108, 533 02 Pardubice
IČ: 27542009, DIČ: CZ27542009
e-mail: info@interklima.cz

ZPRACOVATEL DÍLČÍ ČÁSTI PROJEKTU - VYTÁPĚNÍ

projektoval:	vypracoval:	kontroloval:
Ing. Karel Puhány	Ing. Karel Puhány	Ing. Karel Puhány

0.000 = 269,00 ÚROVEŇ PODLAHY 1NP

astalon
Hůrka 54, 530 02 Pardubice
IČ: 27542009, DIČ: CZ27542009

stavby: Pardubický kraj, Komenského napěstí 125, 530 02 Pardubice
zakázka: DSS Slatiňany

projektovatel: Ing. Václav Turyna
vyráběcí: Ing. Václav Turyna
kontrola: Ing. Tomáš Moudrý

documentace: DPS
číslo zakázky: 716/125
datum: 12/2017
měřítko: -
formát: 2 x A4
změna: -
část: UT

objekt: SO - 01 Kuchyně - prádelna
dlí: D.14.dl - Technika prostředí staveb - Vytápění
výkres: SCHEMA

č. výkresu: 04