


VZOROVÉ PŘÍČNÉ ŘEZY
M 1:50

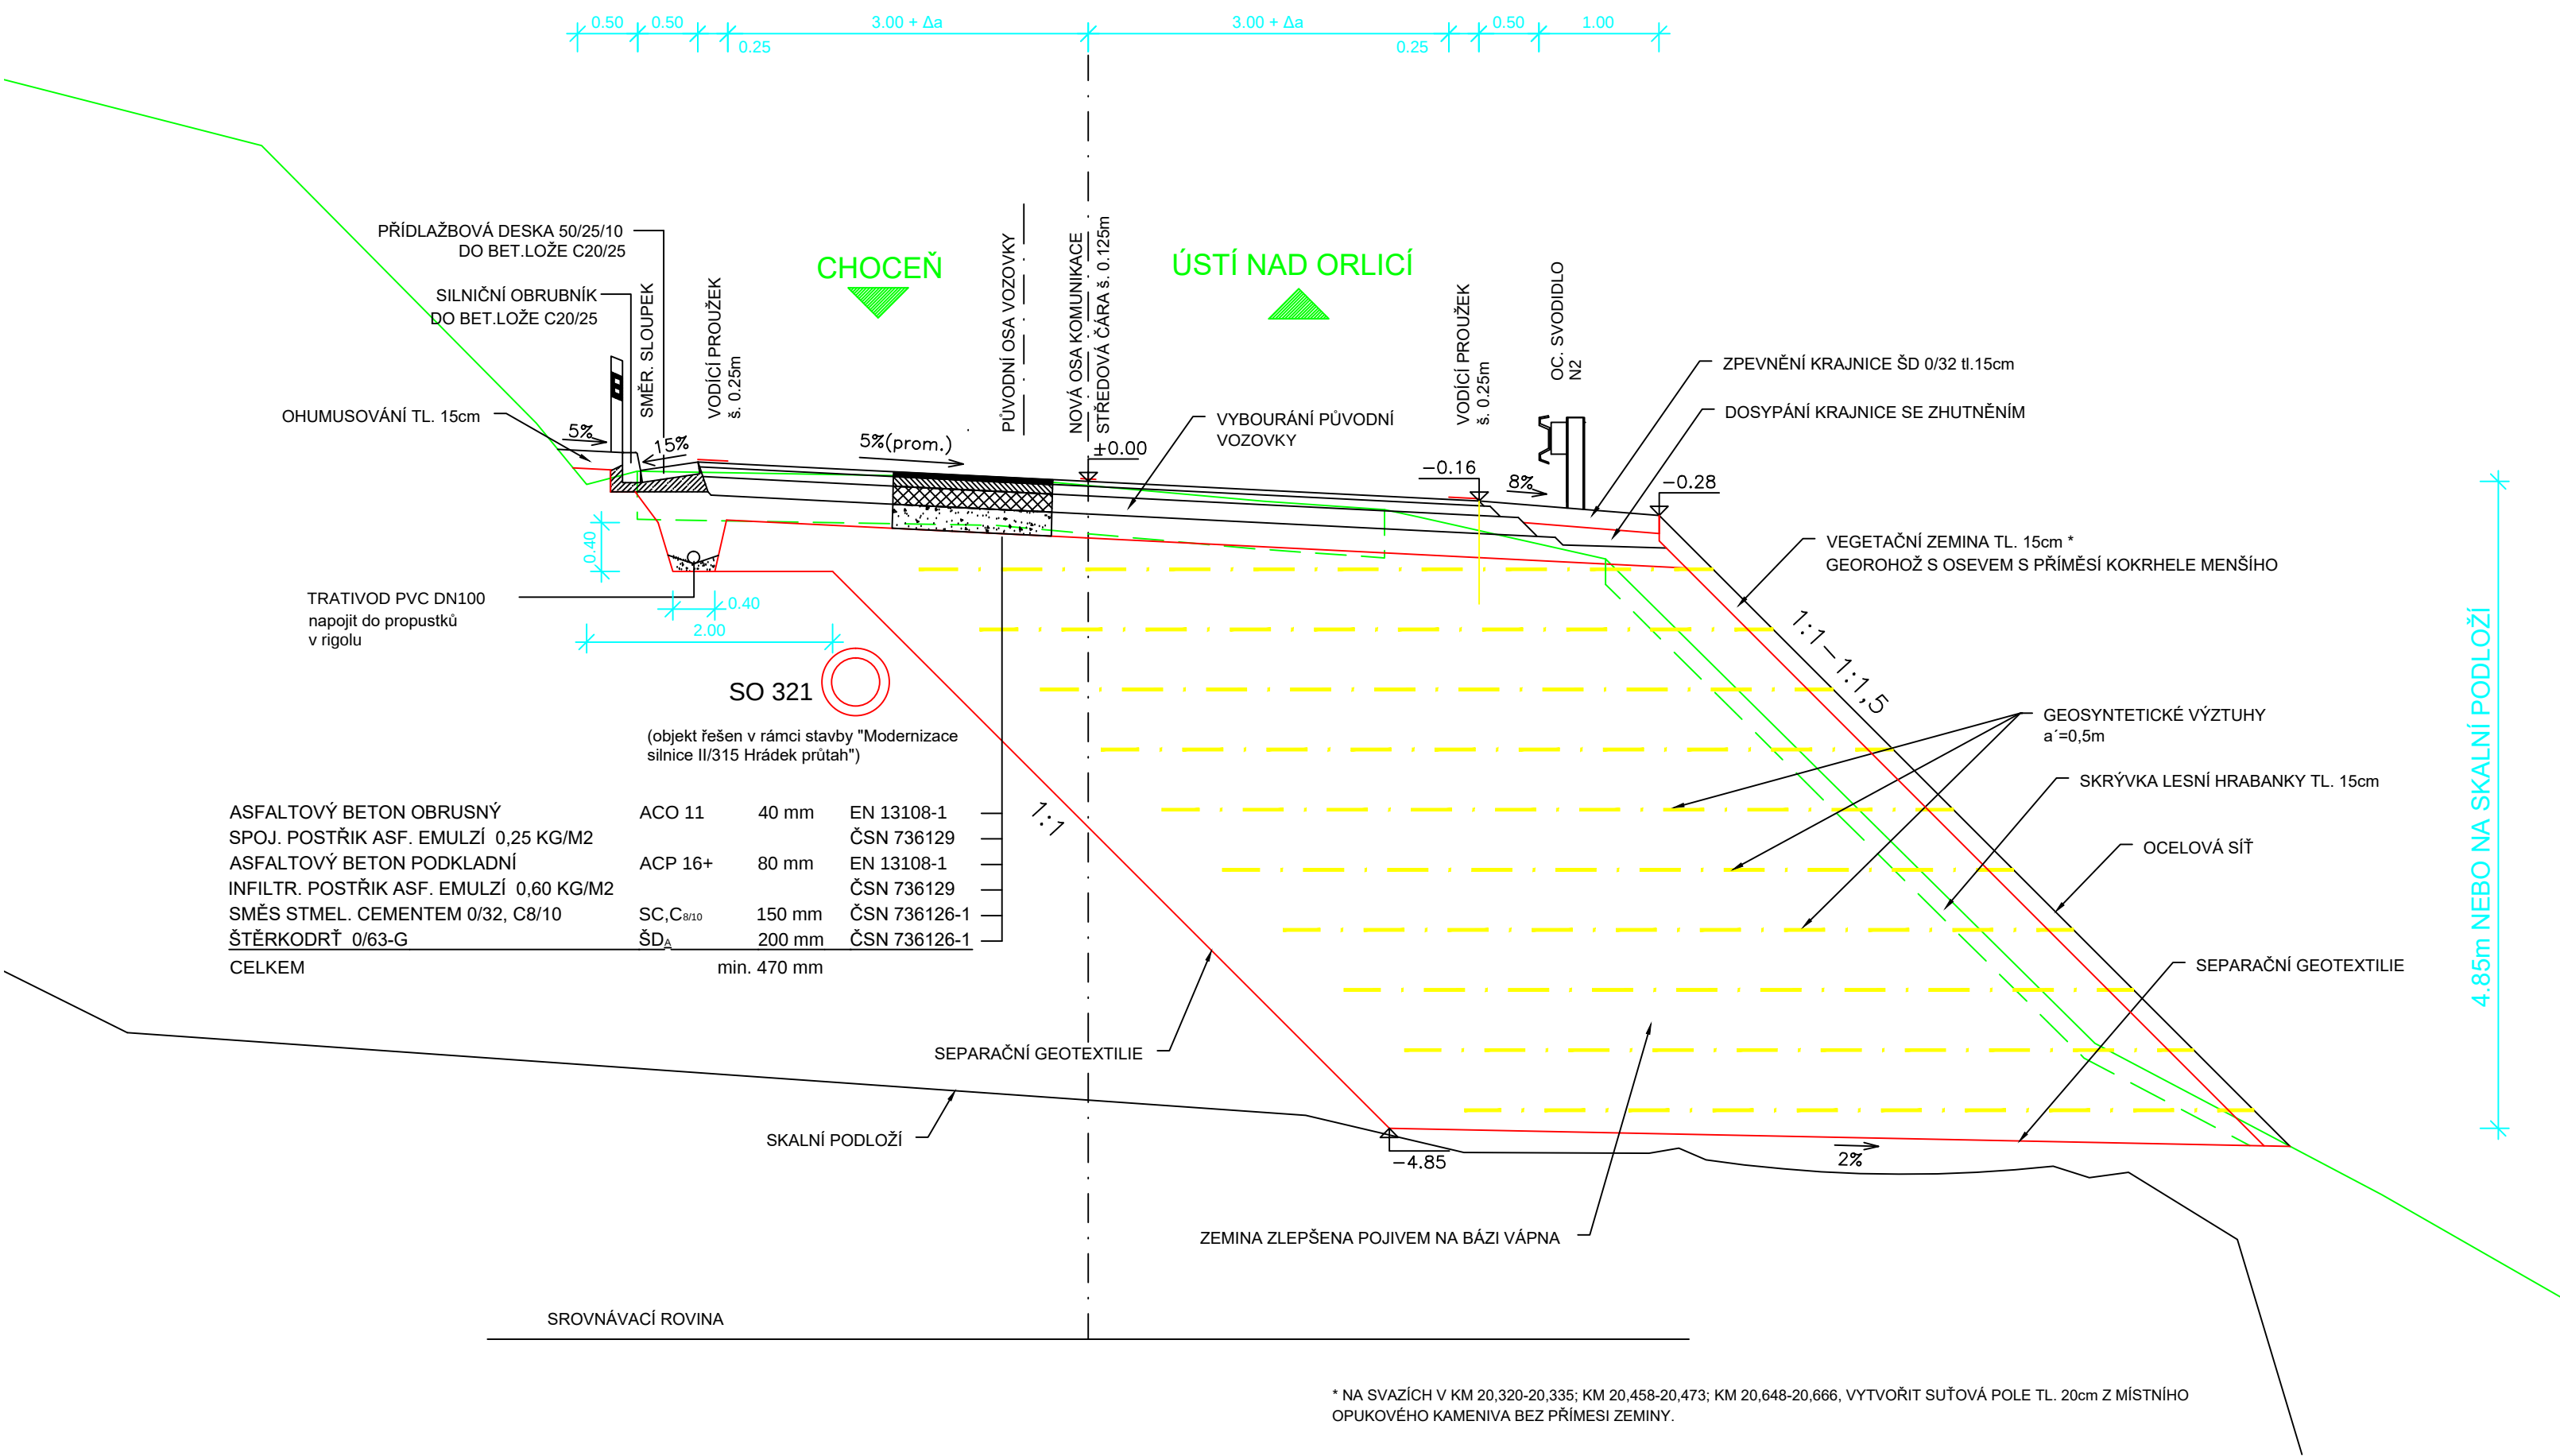

POZNÁMKA:
ZÁKRES INŽENÝRSKÝCH SÍTÍ JE POUZE INFORMATIVNÍ - PŘED ZAPOČETÍM STAVEBNÍCH PRACÍ JE NUTNO SÍTĚ VYTYČIT VE SPOLUPRÁCI SE SPRÁVCI A VIDITELNĚ OZNAČIT V TERÉNU.

SO127

VÝŠKOVÝ SYSTÉM: B.p.v.

ZODP. PROJEKTANT :
Ing.J.Charvát

HL. ING. PROJEKTU :
Ing.R.Pospíšil

NAVRHL./VYPRACOVAL :
Ing.M.Poláčková

KRESLIL/CAD :

TECHNICKÁ KONTROLA :
Ing.R.Pospíšil

SILNIČNÍ PROJEKT spol. s r.o.
Šumavská 31, 602 00 Brno

KRAJ : Pardubický	MÚ : Sloupnice, Hrádek	FORMÁT : 3x4
OBJEDNATEL : Pardubický kraj		DATUM : 10/2016
AKCE : MODERNIZACE SILNICE II/315, KŘIŽOVATKA S III/36016 - HRÁDEK SO 127 - II/315 KM 20,245-20,950		ČÍS. ZAKÁZKY : 32/14
PŘÍLOHA : VZOROVÉ PŘÍČNÉ ŘEZY		STUPEŇ : PDPS MĚŘÍTKO : 1:50 PŘÍLOHA ČÍS. : 4

* NA SVAZÍCH V KM 20,320-20,335; KM 20,458-20,473; KM 20,648-20,666, VYTVOŘIT SUŤOVÁ POLE TL. 20cm Z MÍSTNÍHO OPUKOVÉHO KAMENIVA BEZ PŘÍMĚSI ZEMINY.