



POHLED ZÁPADNÍ

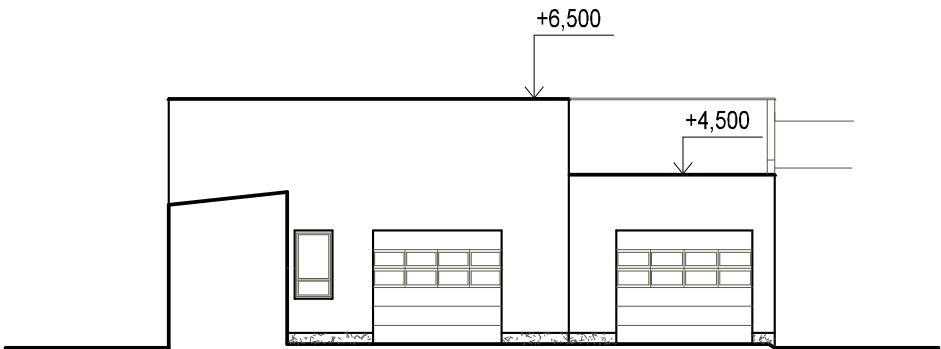

POHLED JIŽNÍ

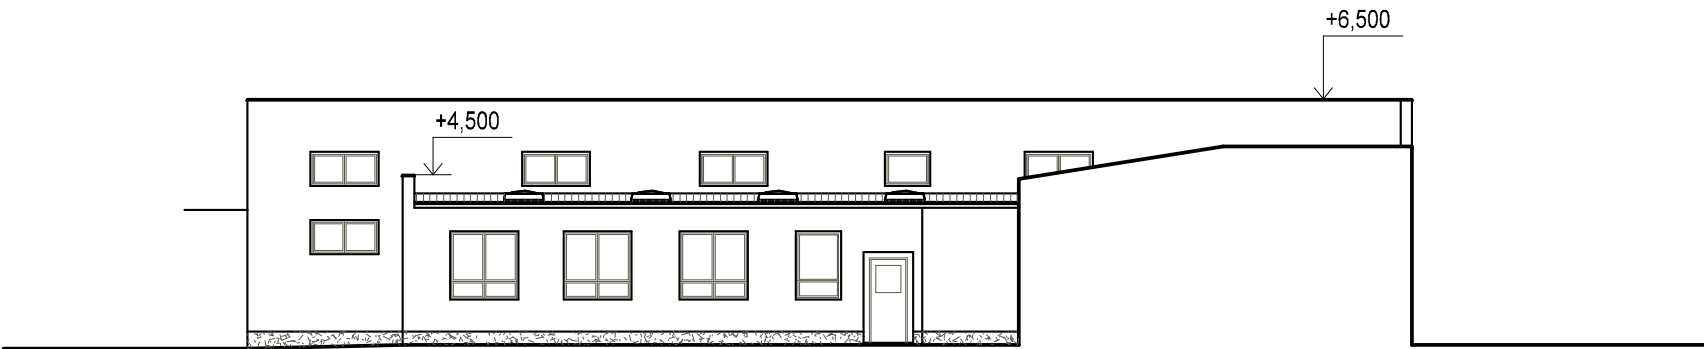

POHLED VÝCHODNÍ



POHLED SEVERNÍ

- TENKOVRSŤVÁ OMÍTKA SILIKONOVÁ
ZRNITOST 1,5 mm
- SOKLOVÁ DEKORATIVNÍ OMÍTKA
AKRYLÁTOVÁ STŘEDNĚZRNNÁ

<div>ApA</div> <div>ARCHITEKTONICKO-PROJEKTOVÝ ATELIER VAMBERK s.r.o.</div> <div>PROJEKTOVÉ A VÝTVARNÉ PRÁCE - INŽENÝRSKÁ ČINNOST Smetanovo nábř. 180</div> <div>517 54 VAMBERK</div> <div>IČO: 64255727 tel.: 603 569 700 DIČ: CZ-64255727 494 544 151</div>	ZODP. PROJEKTANT: ING. S. LEJSEK apa-vamberk@volny.cz		VYPRACOVAL: ING. I. ČERNÁ c.i@email.cz
	MU.: HOLICE		KRAJ: PARDUBICKÝ
	MÍSTO STAVBY: k.ú. HOLICE V ČECHÁCH		
INVESTOR: PARDUBICKÝ KRAJ, KOMENSKÉHO NÁM. 125, 53002 PARDUBICE		ÚČEL: PD	Č. PARÉ: <div>1</div>
AKCE: STŘEDNÍ ŠKOLA AUTOMOBILNÍ HOLICE MODERNIZACE DÍLEN ODBORNÉHO VÝCVIKU A PRAXE REALIZACE ÚSPOR ENERGIE - OBJEKT G		DATUM: 07/2017	
		Č. ZAK.: C/023/16	
		ARCHIV: dwg\sk\hol	
ČÁST: D-DOKUMENTACE OBJEKTŮ: D.1.1-ARCHITEKTONICKO-STAVEBNÍ ŘEŠENÍ		FORMÁT: 2A4	Č. VÝKRESU: D-1.1.6
OBSAH: POHLEDY		KÓTY V: mm	
		ZMĚNA: MĚŘITKO: 1:200	