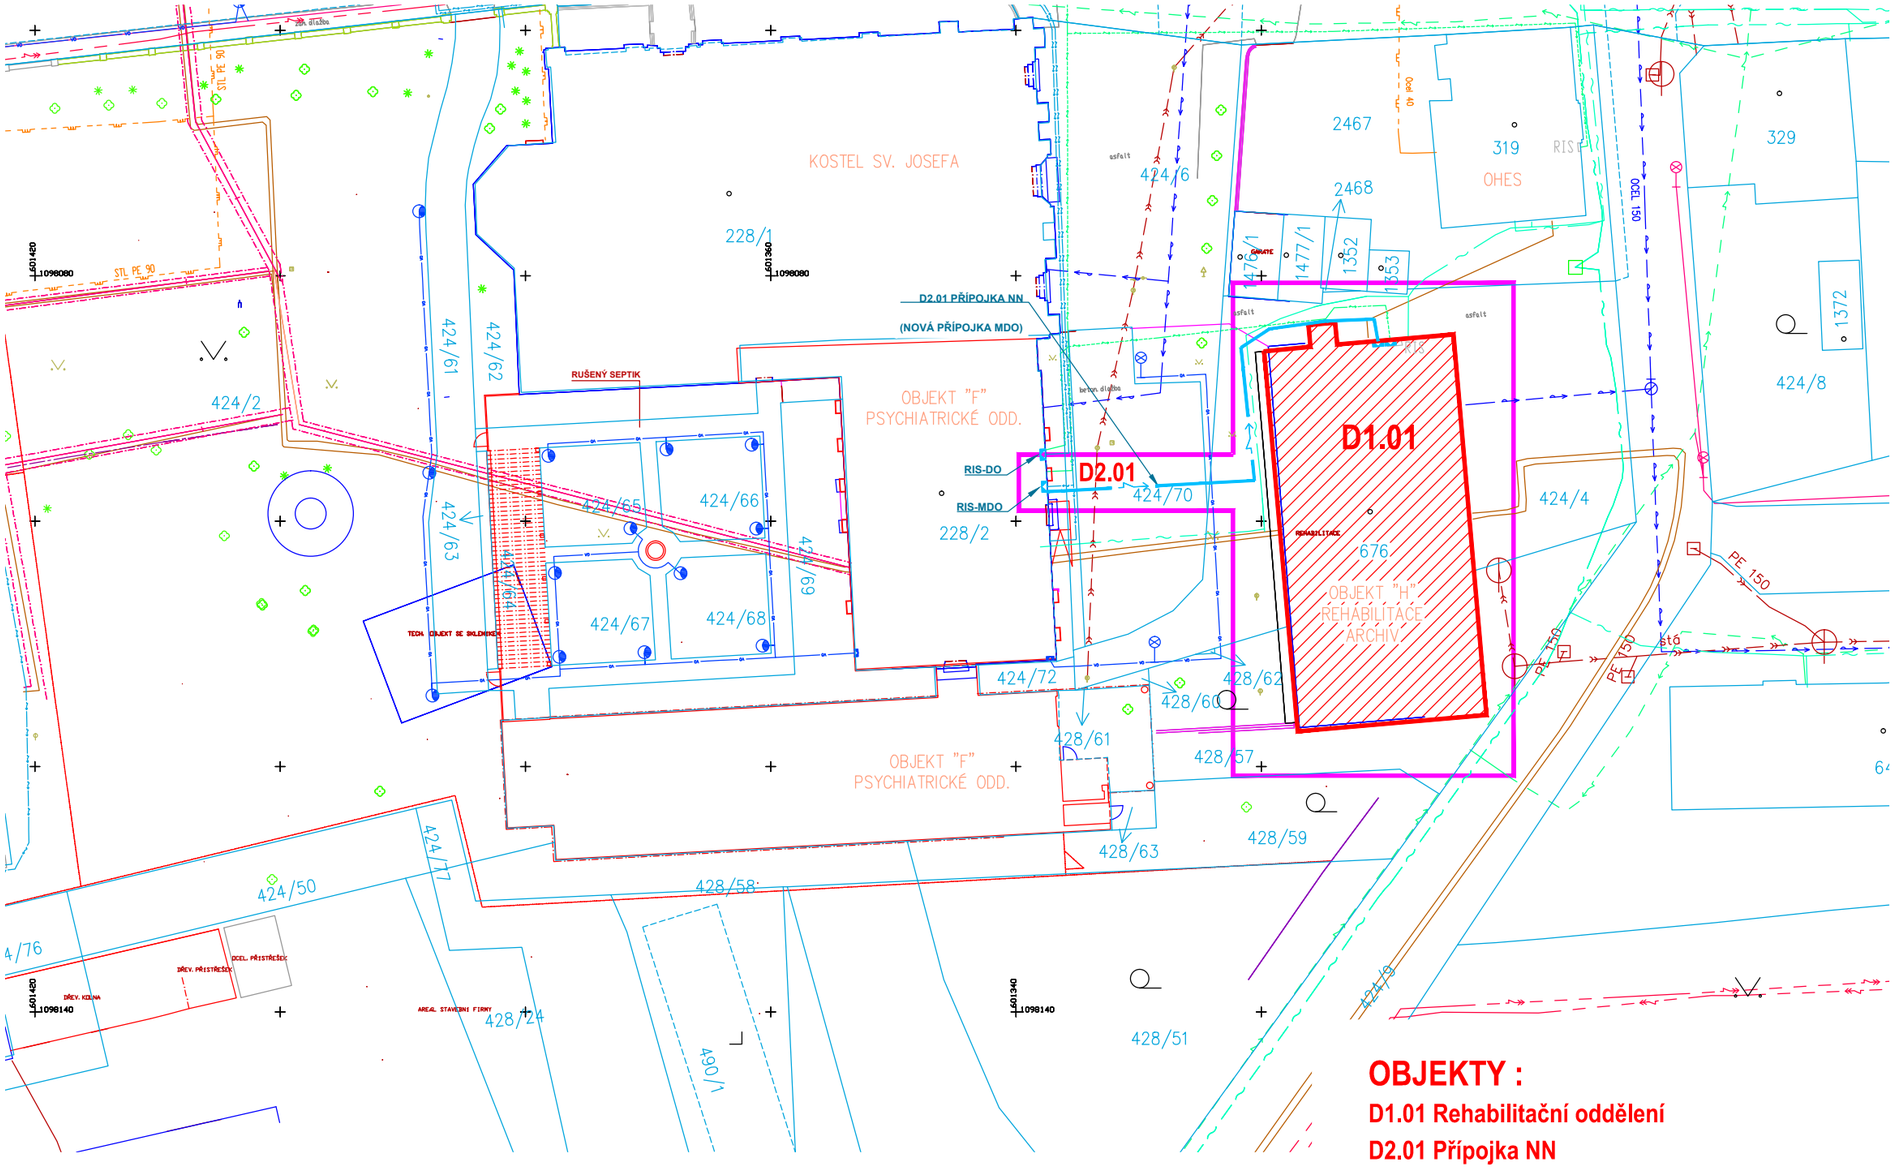

LEGENDA SÍTÍ:

- STAV. KANALIZACE JEDNOTNÁ
- STAV. KANALIZACE SPLAŠKOVÁ
- STAV. KANALIZACE DEŠŤOVÁ
- STAV. VODOVOD
- STAV. PLYNOVOD STL
- STÁV. ROZVODY VN (E.ON)
- STÁV. ROZVODY NN (E.ON)
- STÁV. A NOVÉ ROZVODY NN
- STÁV. ROZVODY VO/SVÍTIDLO VO
- STÁV. SDĚLOVACÍ ROZVODY
- STÁV. ROZVODY METROPOLITNÍ SÍTĚ
- STÁV. ROZVODY O2 CZECH
- STÁV. TEPLOVOD
- NOVÉ ROZVODY NN

LEGENDA PLOCH:

- HRANICE PARCEL
- NAVRŽENÁ STAVEBNÍ ÚPRAVA V 1NP
- HRANICE ŘEŠENÉHO ÚZEMÍ

OBJEKTY :

D1.01 Rehabilitační oddělení

D2.01 Přípojka NN

ČÍSLO PARÉ

TENTO VÝKRES A JEHO DETAILY JSOU MAJETKEM ZHOTOVITELE A NESMÍ BÝT POUŽIT CELÝ ANI Z ČÁSTI BEZ JEHO PÍSEMNÉHO SOUHLASU (DLE ZÁKONA Č. 121/2000 Sb.).

ZPRACOVATEL DÍLČÍ ČÁSTI: ATELIER PENTA v.o.s., Mrštíkova 12, 586 01 Jihlava		
VEDOUCÍ PROJEKTANT	VYPRACOVAL	KONTROLOVAL
ING.ARCH. J. HOMOLKA, CSc.	JAROSLAV KREJČÍ	JAROSLAV KREJČÍ
GENERÁLNÍ PROJEKTANT: ATELIER PENTA v.o.s., Mrštíkova 12, 586 01 Jihlava		
VEDOUCÍ PROJEKTANT	HLAVNÍ INŽENÝR PROJEKTU	
ING.ARCH. JAROMÍR HOMOLKA, CSc.	ING.ARCH ŠÁRKA LEDVINKOVÁ	
INVESTOR: Pardubický kraj, Komenského náměstí 125, 532 11 Pardubice		

penta
Mrštíkova 12, 586 01, Jihlava
tel.: +420 567 312 451-4, fax: +420 567 3124 55

penta
Mrštíkova 12, 586 01, Jihlava
tel.: +420 567 312 451-4, fax: +420 567 3124 55

NÁZEV AKCE:

NPK a.s., SVITAVSKÁ NEMOCNICE – ODSTRANĚNÍ HAVARIJNÍHO STAVU U ROZVODŮ UT, VODY, KANALIZACE A PŘIPOJENÝCH INSTALAČNÍCH PRVKŮ V OBJEKTU REHABILITAČNÍHO ODDĚLENÍ

VÝKRES

Celkový situační výkres

FORMÁT	2x A4
DATUM	9 / 2017
STUPEŇ	DPS
ZAK. ČÍSLO	A 03-17-P
MĚŘÍTKO	1 : 500
Č. VÝKRESU	C.2