


ŘEZ A

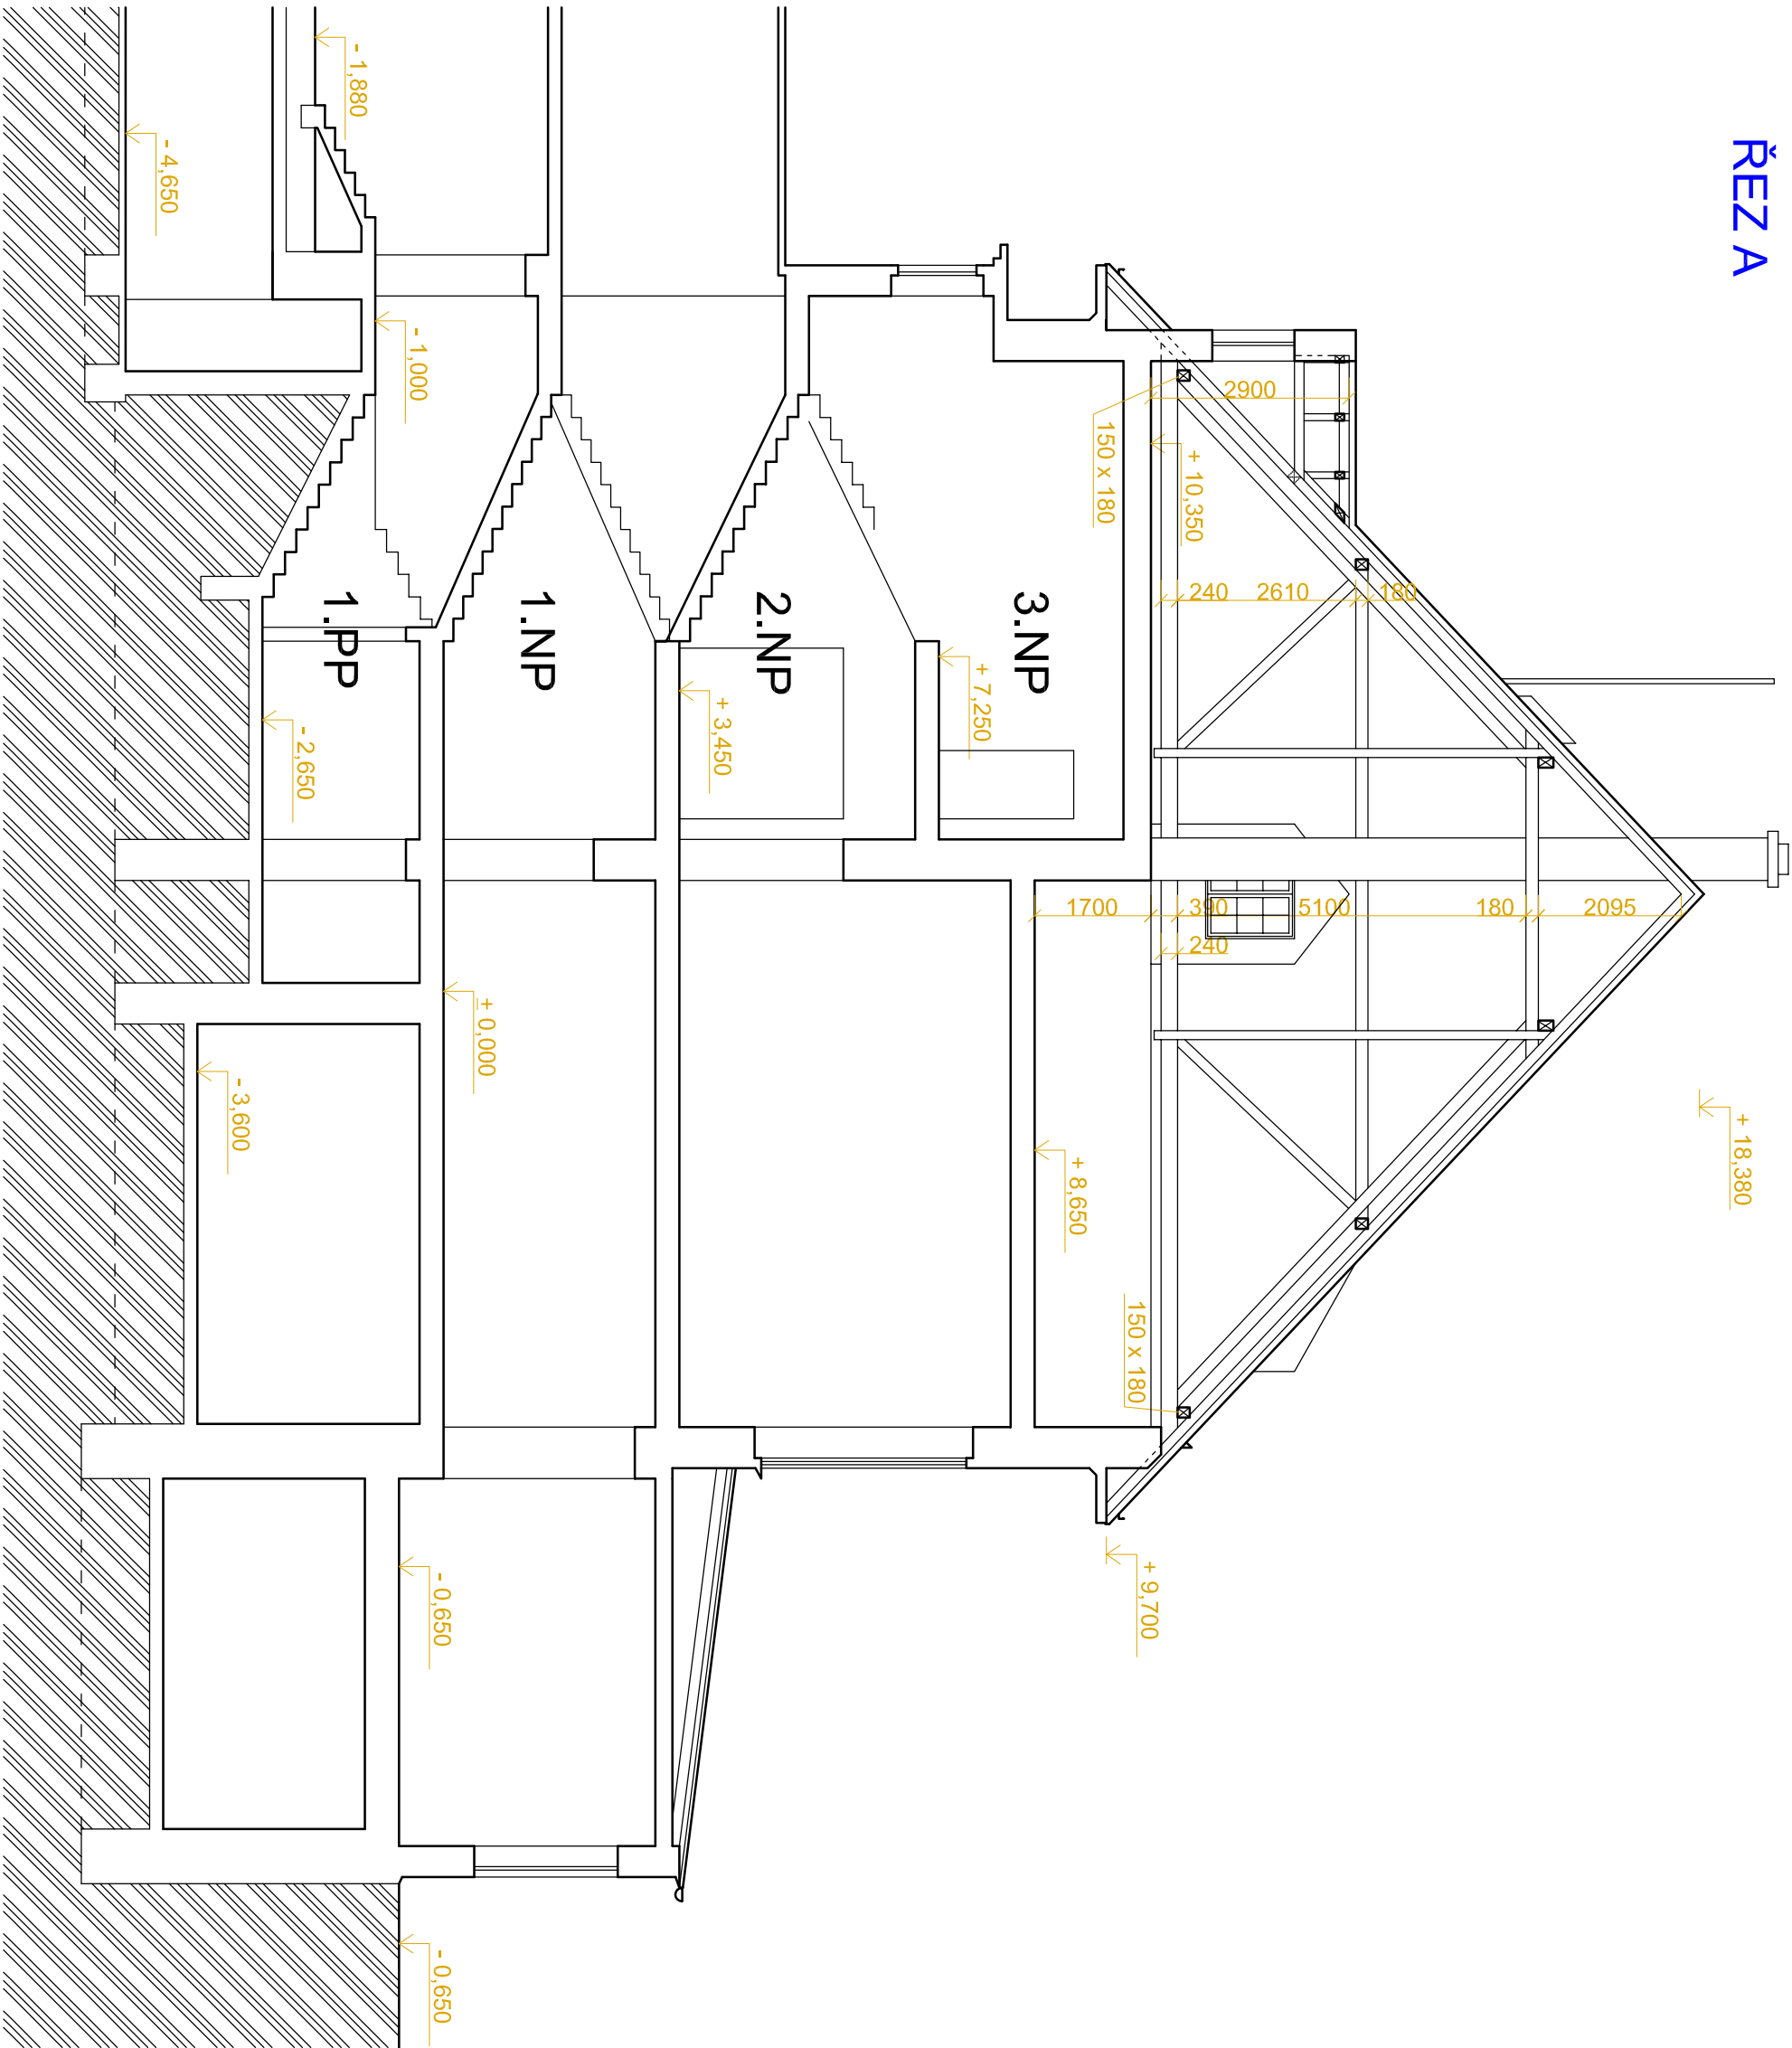

GENERÁLNÍ PROJEKTANT:	ING. MOJUNEK	ING. MOJUNEK	KOSTELNÍ 42, JEVIŠKO
ZODPOVĚDNÝ PROJEKTANT:	ING. MOJUNEK		ČKAIT: 0700419
VYPRACOVAL:	ING. GABRIELA LIEBEROVÁ		Č. 111488/7 DČ: CZ6307061014
INVESTOR:	Paroubkův kraj, Komenského náměstí 125, 530 02 Pardubice	ZAKÁZKOVÉ ČÍSLO GP:	17-012
AKCE:	Odborný ležebný ústav Jeviško, výměna střešní křivky na střešním pančonu	ZAKÁZKOVÉ ČÍSLO PROJESE:	
MIŠTO STAVBY:		FORMÁT:	A2
STAVBNÍ OBJEKT:		DATA:	12/2017
ČÁSTI DODL:	D.1.1. ARCHITEKTONICKO STAVBNÍ ŘEŠENÍ	STUPEŇ:	DIVZ
	ŘEZ AA - STÁVÁJÍCÍ STAV	MĚŘÍTKO:	D.1.1.B.2