1. PŮDORYS 1. NADZEMNÍ PODLAŽÍ 1:50

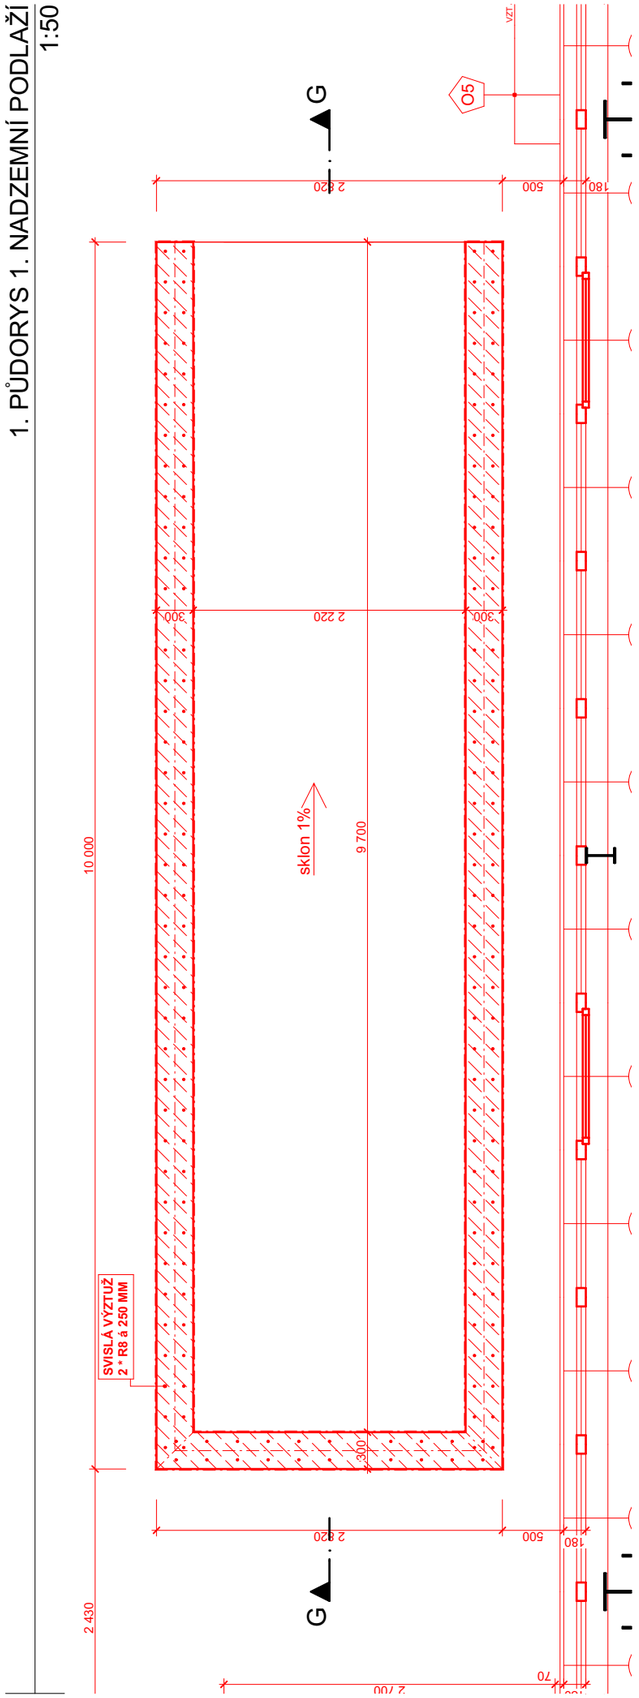

G SO 01 F 1:50

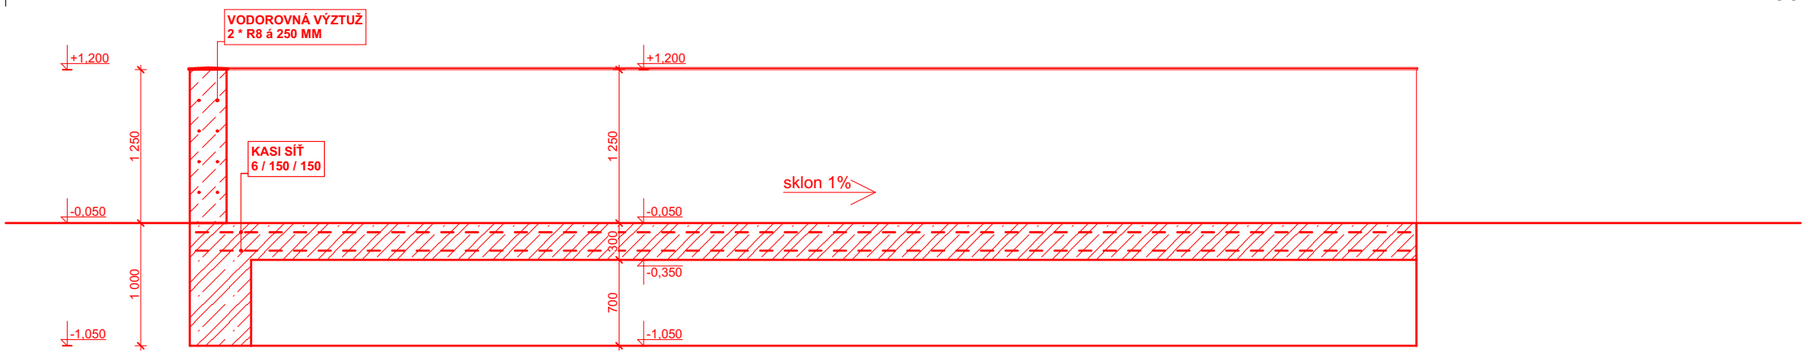

22 SO 01 F 1:50

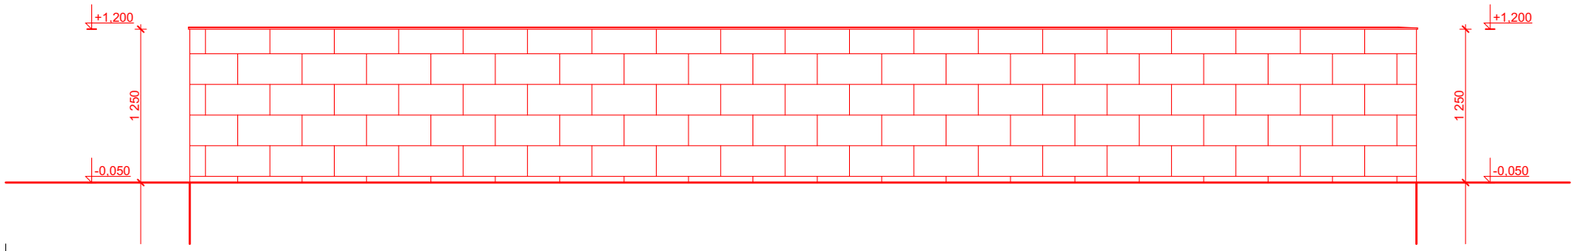

24 SO 01 F 1:50

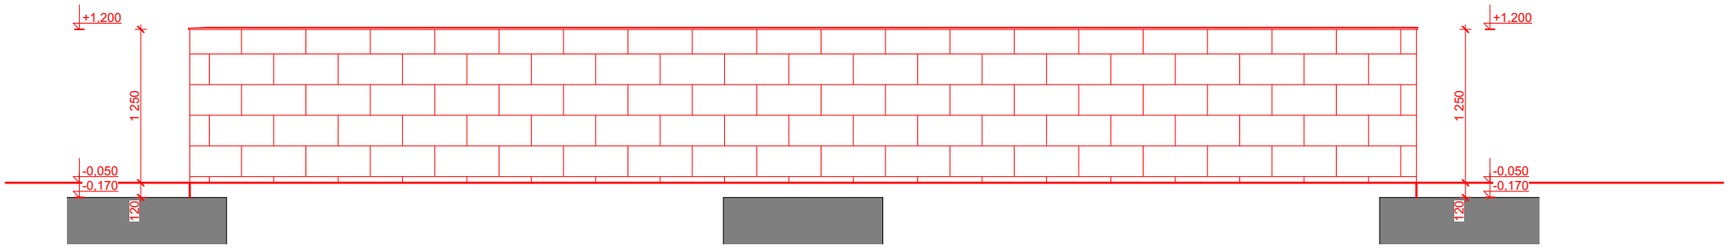

21 SO 01 F 1:50

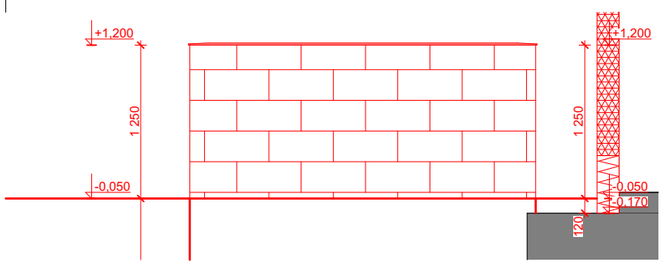

23 SO 01 F 1:50

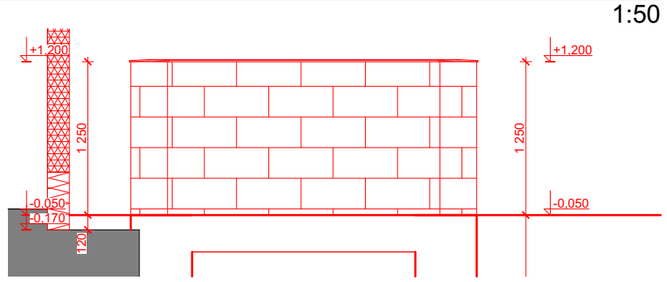

±0,000 = ÚROVEŇ STÁVAJÍCÍ PODLAHY V 1. NADZEMNÍM PODLAŽÍ

SOUŘADNICOVÝ SYSTÉM : JTSK VÝŠKOVÝ SYSTÉM : BpV

AUTOR PROJEKTU :	ING. ARCH. PAVEL ČERVENÝ		ARCHITEP HK S.R.O. ARCHITEKTONICKÁ A PROJEKTOVÁ KANCELÁŘ HABRMANOVA 323, HRADEC KRÁLOVÉ 500 02 IČO: 27542238 DIČ: CZ27542238 TEL.: 495 531 155, FAX.: 495 531 156
VEDOUCÍ PROJEKTANT :	ING. ARCH. PAVEL ČERVENÝ		
ZODPOVĚDNÝ PROJEKTANT :	ING. ARCH. PAVEL ČERVENÝ		
VYPRACOVAL :	JIŘÍ FIŠAR, JAN BOHÁČ		
KRAJ : PARDUBICKÝ KRAJ	M.Ú. : TŘEMOŠNICE		
INVESTOR : RUE - SOŠ A SOU TECHNICKÉ, TŘEMOŠNICE, SPORTOVNÍ 322, ULICE SPORTOVNÍ 322, 538 43, TŘEMOŠNICE		ČÍSLO ZAKÁZKY :	15011
AKCE : **RUE - SOŠ A SOU TECHNICKÉ, TŘEMOŠNICE, SPORTOVNÍ 322** **ST. PARC. Č. 403, PARC. Č. 830/4, 283/15 K.Ú. TŘEMOŠNICE NAD DOUBRAVOU**		STUPEŇ PD :	DPS
		DATUM :	20.05.2016
		MĚŘÍTKO :	1:50
D.01.01 ARCHITEKTONICKÉ A STAVEBNĚ TECHNICKÉ ŘEŠENÍ		FORMÁT :	...
NÁZEV : SO 01 F: DÍLNY - ODPADOVOVÉ HOSPODÁŘSTVÍ		ČÍSLO VÝKRESU:	D.01.01.12

#Cesta souboru