



POHLED VÝCHODNÍ

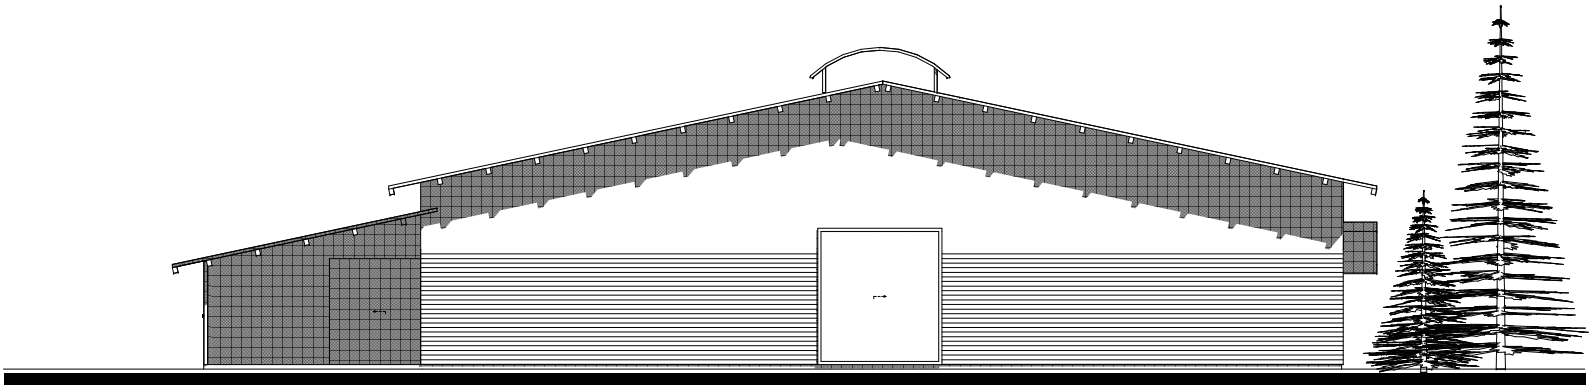

POHLED JIŽNÍ

ÚROVEŇ PODLAHY 1.NP = 0,00 = m.n.m

Projektant	Ing. arch. A. Kustein	Účel	<div> KUSTEIN <small>PROJEKČNÍ ATELIER AKA - KUSTEIN AUTOR PROJEKTU: ING. ARCH. ANTONÍN KUSTEIN AUTORIZOVANÝ ARCHITEKT ČKA 03226 VESKÁ 117, 533 04 SEZEMICE</small></div>
Ved. projektant		PROJEKT	
Hl. ing. projektu	Ing. arch. A. Kustein	PRO STAVEBNÍ POVOLENÍ	
Investor			Formát 2 x A4
Stavba	Výstavba jízďárny v areálu školy na p.p. č.516/5 k.ú. Kladruby nad Labem		Datum 7/2017
Obsah výkresu	POHLEDY 2		Arch. číslo
		Měřítko	č.výkresu
		1:250	D 1.1.b.3