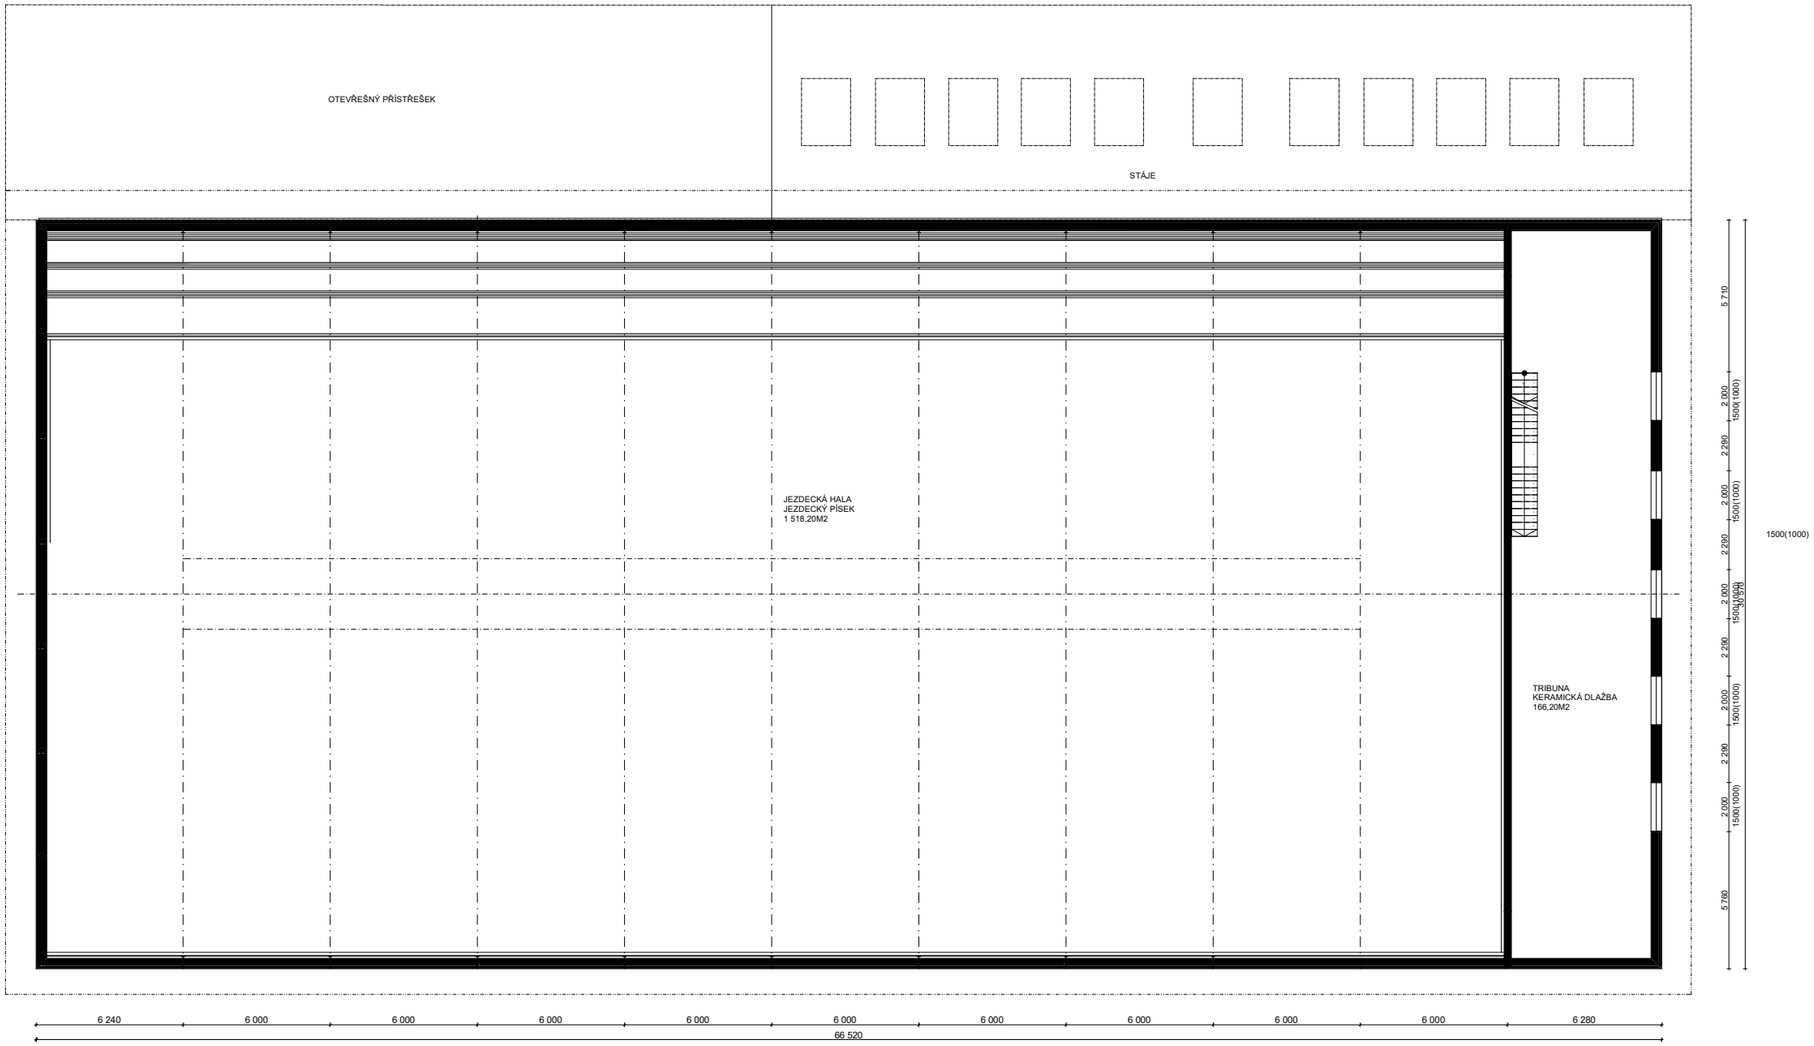

ÚROVEŇ PODLAHY 1.NP = 0,00 = m.n.m

Projektant	Ing. arch. A. Kustein	Účel	KUSTEIN PROJEKČNÍ ATELIÉR AKA - KUSTEIN **AUTOR PROJEKTU: ING.ARCH ANTONÍN KUSTEIN** AUTORIZOVANÝ ARCHITEKT ČKA 03226 VESKÁ 117, 533 04 SEZEMICE
Ved. projektant		PROJEKT PRO STAVEBNÍ POVOLENÍ	
Hl. ing. projektu	Ing. arch. A. Kustein		
Investor			Formát 7 x A4
Stavba	Výstavba jízdárny v areálu školy na p.p. č.516/5 k.ú. Kladruby nad Labem		Datum 7/2017
			Arch. číslo
Obsah výkresu PŮDORYS 2 NP		Měřítko 1:250	č.výkresu D 1.1.b.3