


Dvůr nový stav - půdorys

1 : 150

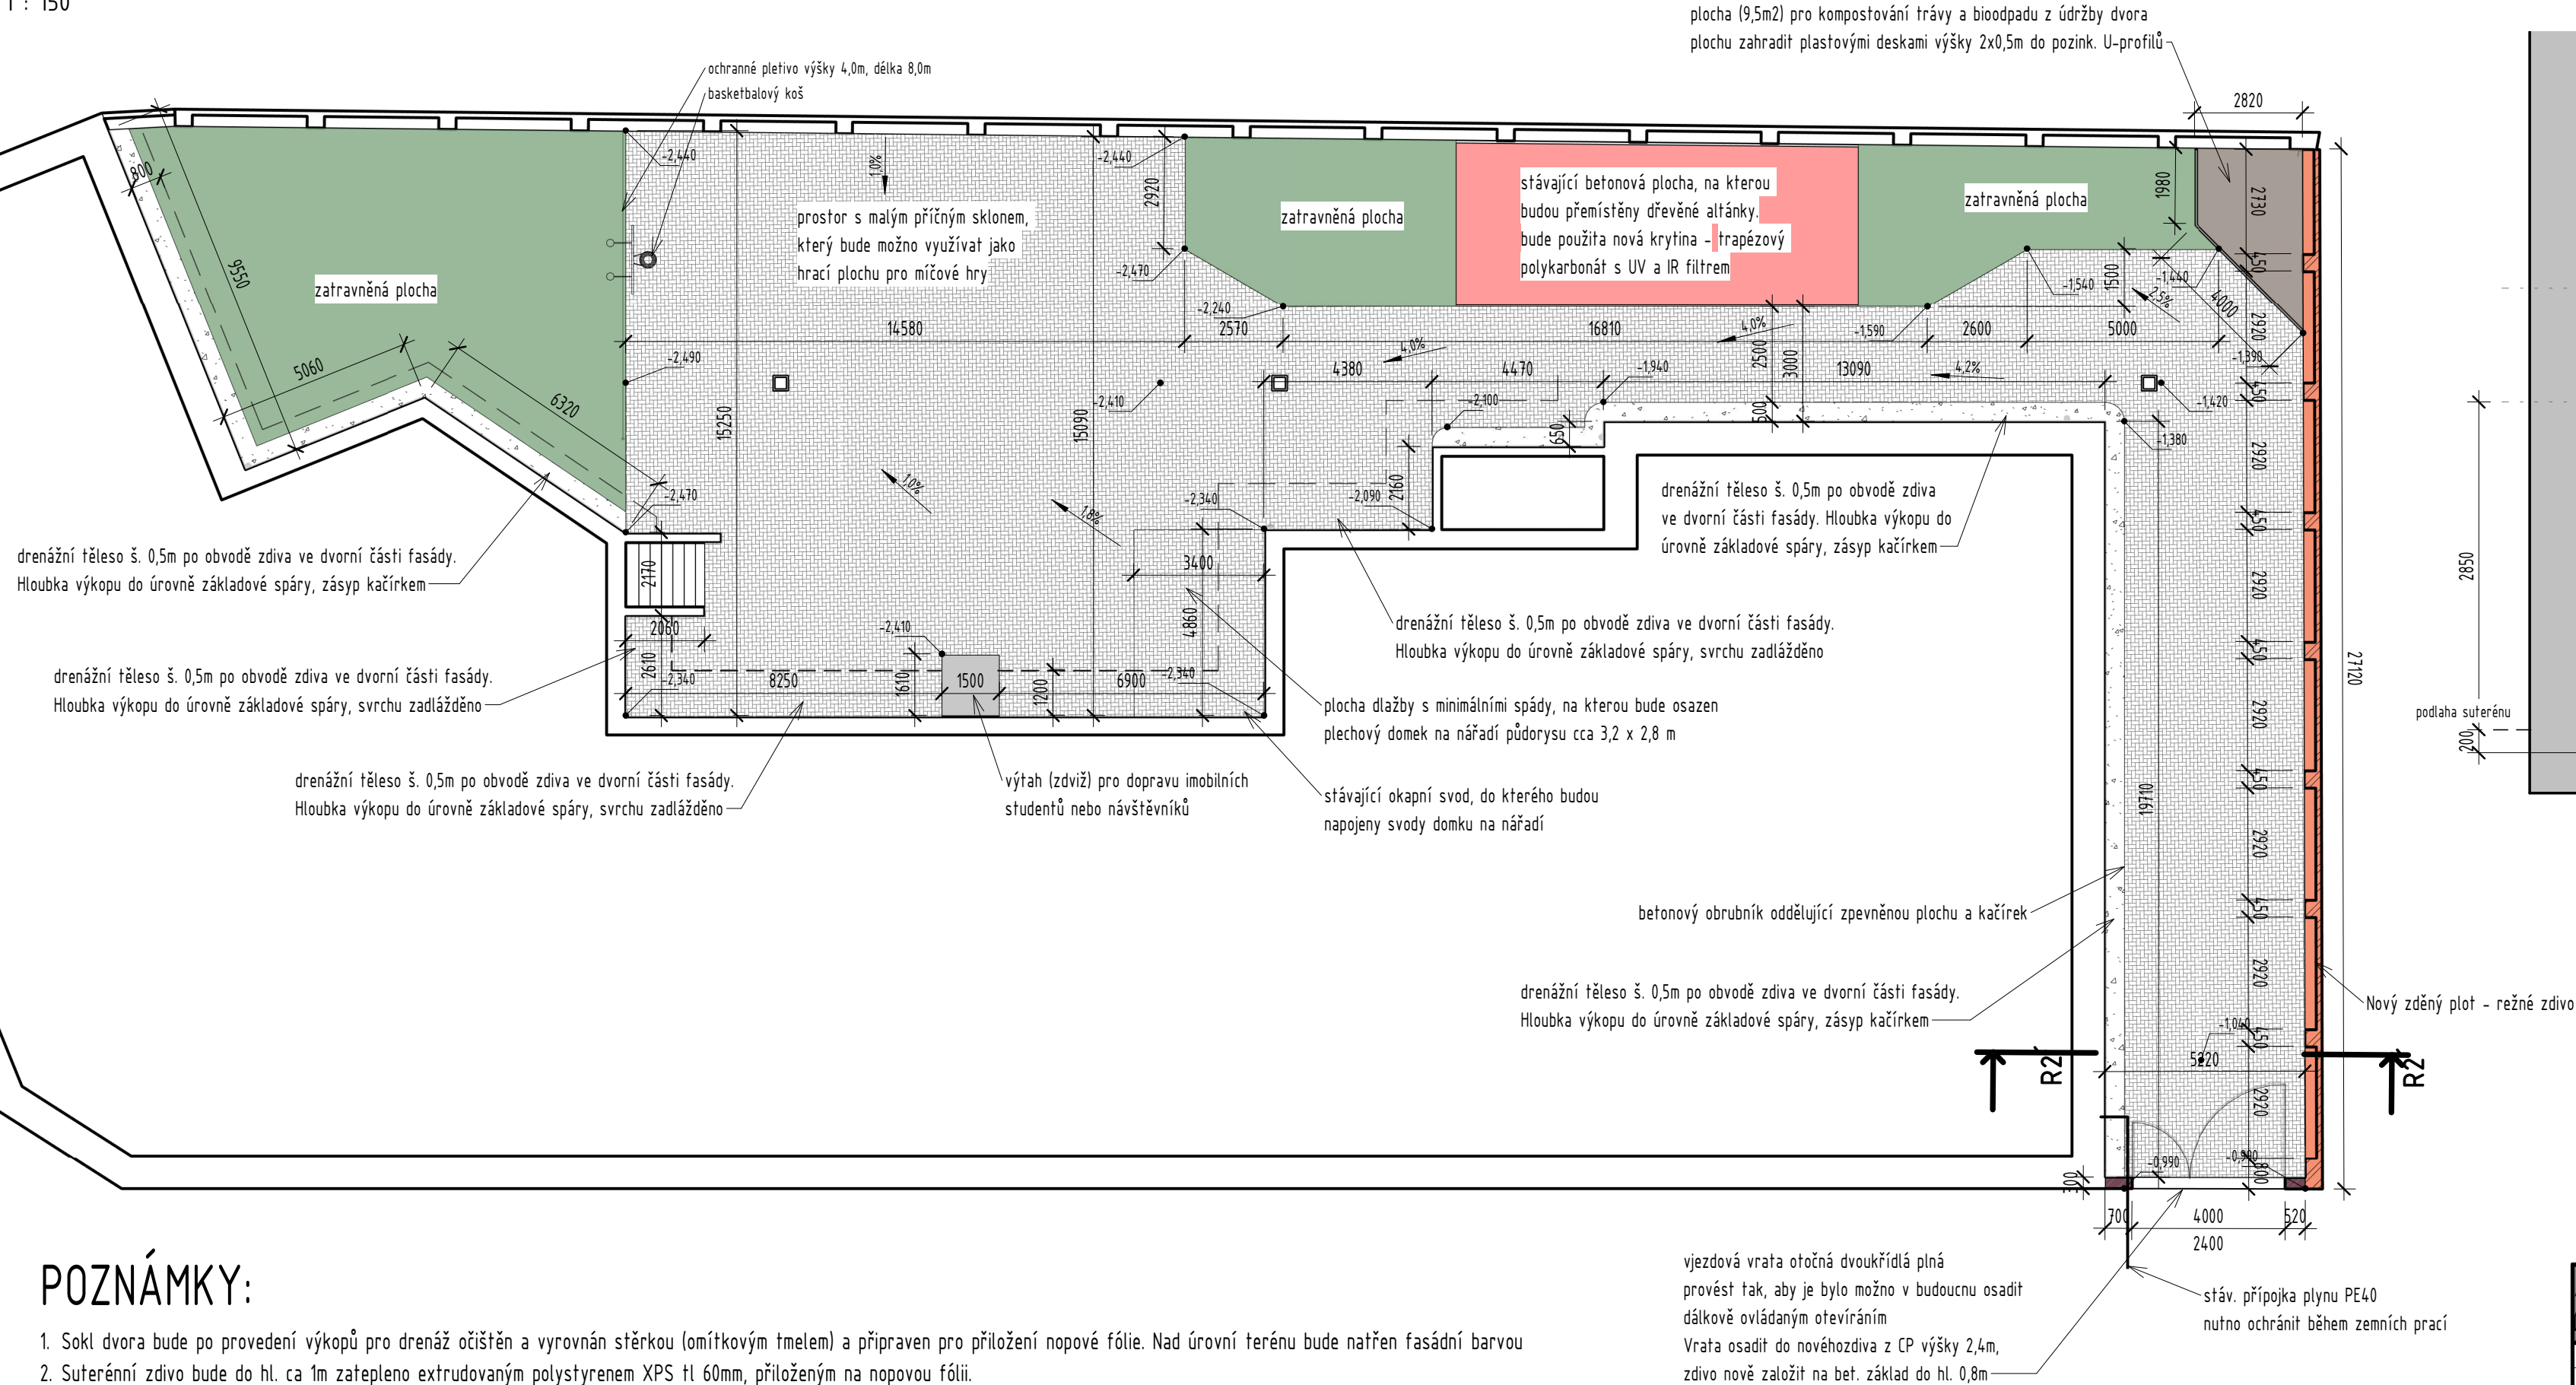


POZNÁMKY:

- Sokl dvora bude po provedení výkopů pro drenáž očištěn a vyrovnán stěrkou (omítkovým tmelem) a připraven pro přiložení nopové fólie. Nad úrovní terénu bude natřen fasádní barvou
- Suterénní zdivo bude do hl. ca 1m zatepleno extrudovaným polystyrenem XPS tl 60mm, přiloženým na nopovou fólii.
- Přemístění dřevěných přístřešků si vyžádá jejich drobné úpravy tak, aby je bylo možno instalovat na nové místo v rozsahu cca 50h a doplnění 0,5m3 řeziva. Přístřešky obrousit a nově natřít

R2 Řez za vjezdem do dvora

1 : 50

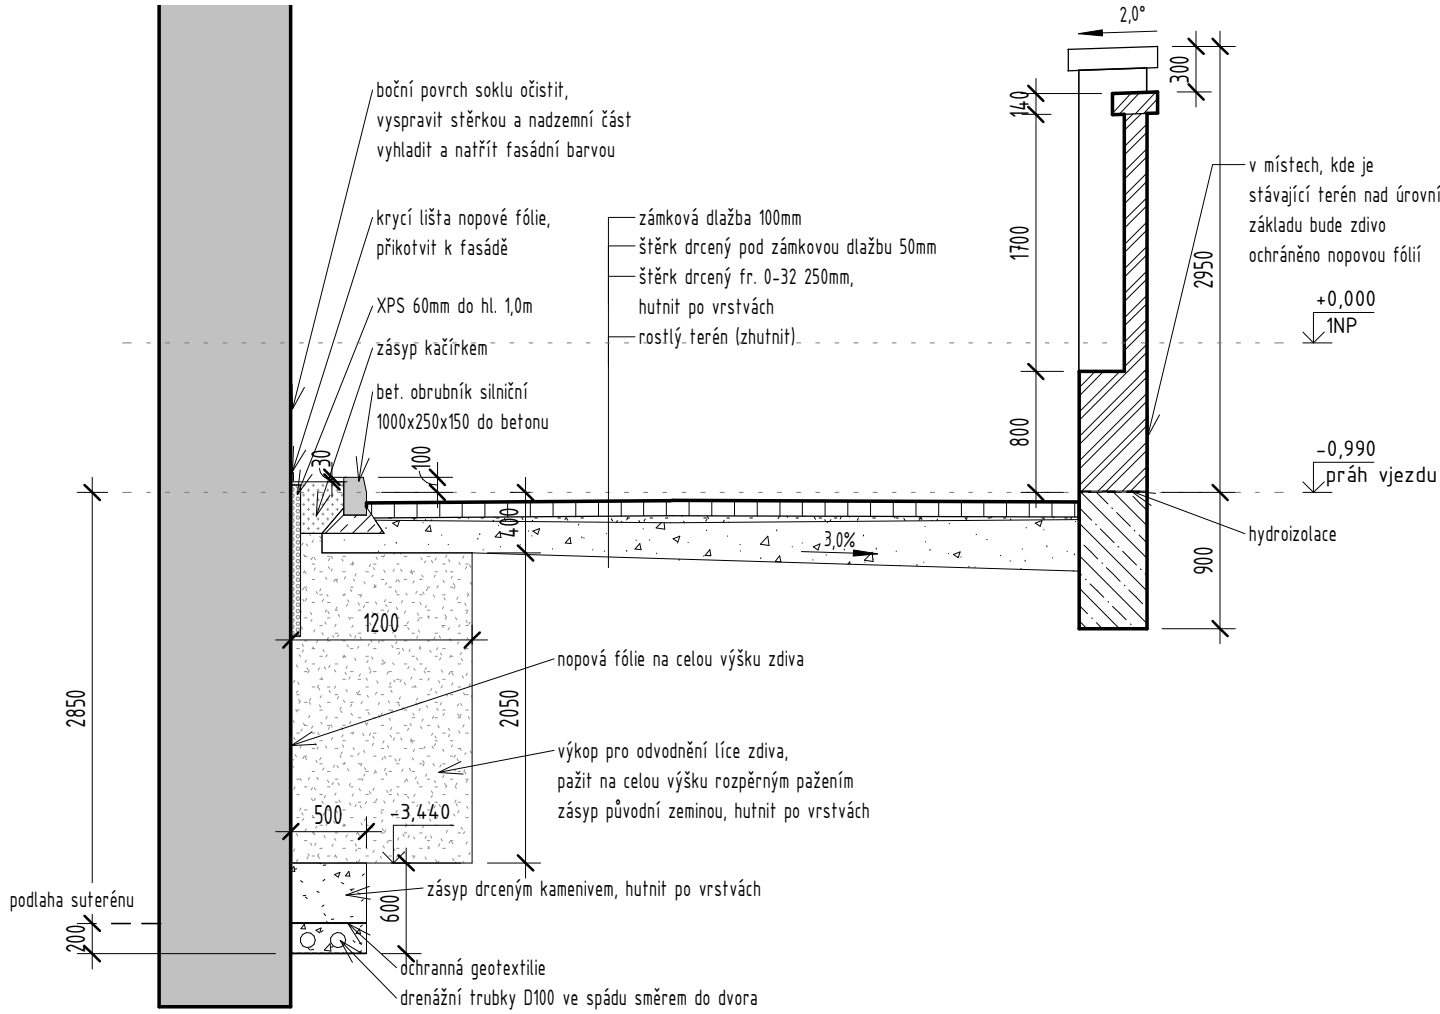

Legenda materiálů

- ZDĚNÝ PLOT - REŽNÉ ZDIVO
- VOLNÁ PLOCHA PRO KOMPOSTOVÁNÍ TRÁVY, 145 m2
- ZPEVNĚNÉ PLOCHY - ZÁMKOVÁ DLAŽBA OBDELNÍKOVÁ 435 m2
- ZPEVNĚNÉ PLOCHY - BÝV. HRŠTĚ, NOVĚ VYUŽITÝ PRO PŘÍSTŘEŠEK
- NEZPEVNĚNÉ PLOCHY - ZATRAVNĚNÍ

ARCHISTAT s.r.o. www.archistat.com		ARCHISTAT s.r.o. Na Sádkách 1906 530 03 Pardubice ICO: 214 79 179	
Projektant: Ing. Jiří Krejčí	Vypracoval: Ing. Jiří Krejčí	Kontroloval: -	Klient (investor): Pardubický kraj Komenského náměstí 125, 531 12 Pardubice
Druh dokumentu: Dok. pro výběr zhotovitele		Číslo zakázky: AT 2018/01	
Datum: 05/2018		Měřítko: Jak je ukázáno	
Počet formátů: 3 A4		Číslo přílohy: D.12-04	
Název zakázky: OA Chrudim - venkovní úpravy pro bezbariérový přístup		Stavební objekt: Chrudim	
Název výkresu: Dvůr - nový stav		Číslo přílohy: D.12-04	