


KATASTRÁLNÍ SITUACE

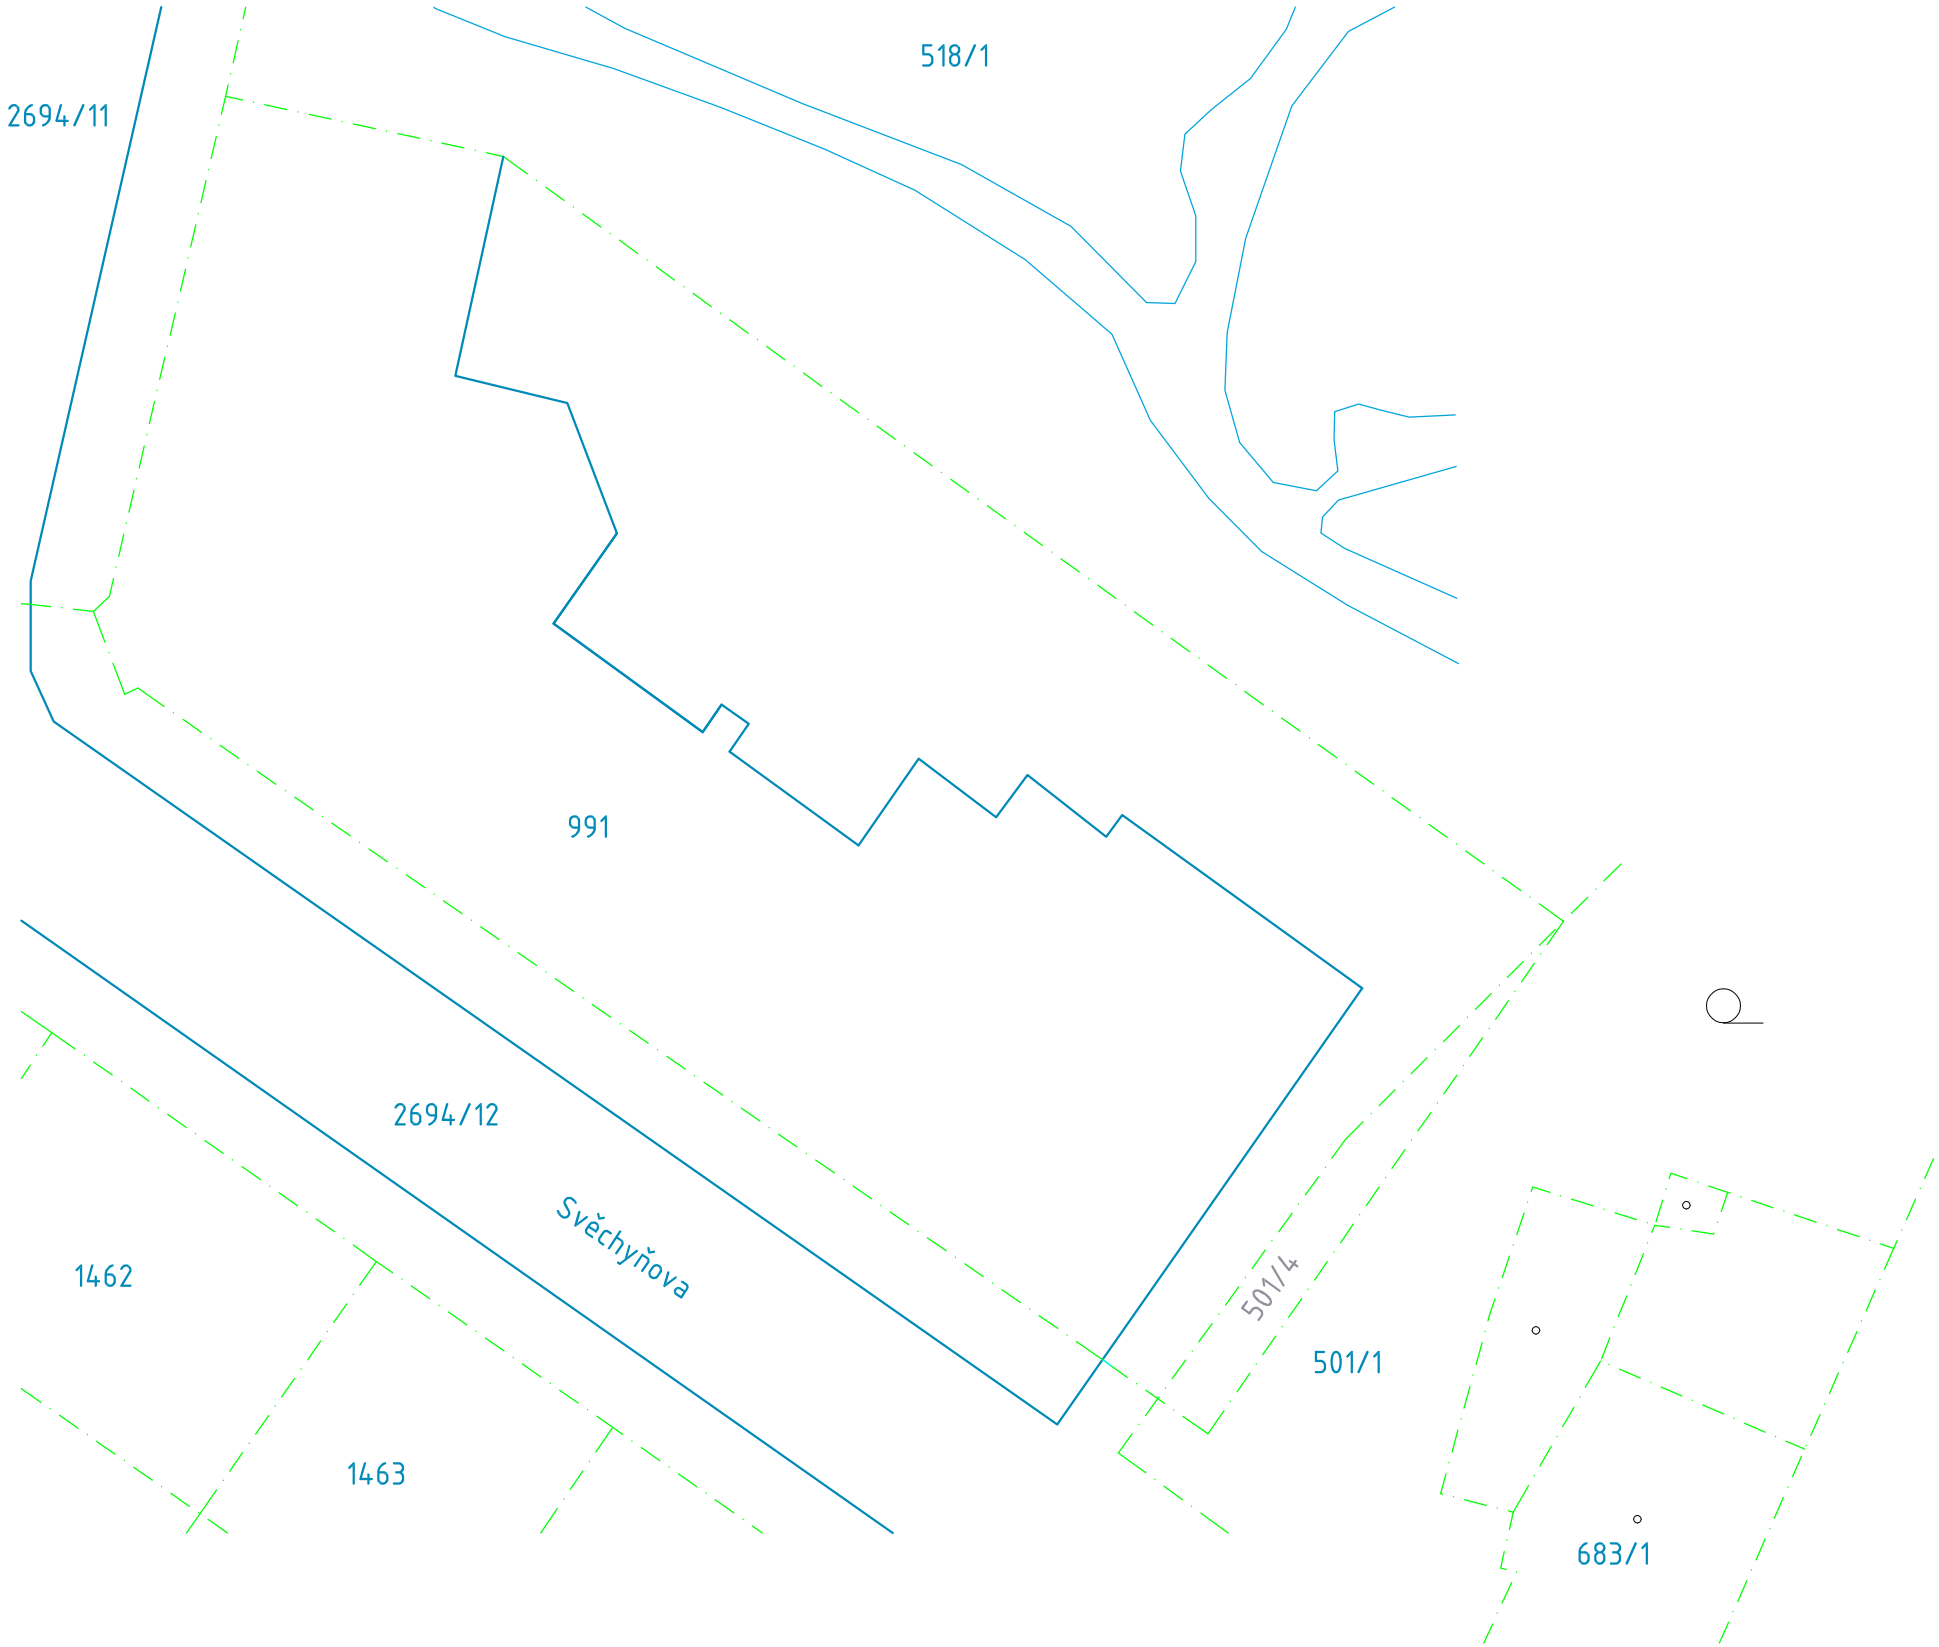

<div><div><div><div>ARCHISTAT s.r.o.</div><div>www.archistat.com</div></div><div><div>interiéru</div><div>zahradu</div><div>design</div></div><div><div>statika</div><div>stavební</div><div>inženýring</div></div></div><div>ARCHISTAT s.r.o. Na Sádkách 1906, 530 03 Pardubice</div><div><div>ARCHISTAT s.r.o.</div><div>projektční atelier:</div><div>Na Sádkách 1906 530 03 Pardubice IČO: 274 79 170</div></div></div>								
Projektant:	Vypracoval:	Kontroloval:	Klient (investor):	Druh dokument.:	Dokum pro výběr zhotovitele			
ING. KREJČÍ Jiří	ING. KREJČÍ Jiří	-	Pardubický kraj Komenského nám. 125, 531 12 Pardubice	Číslo zakázky:	AT 2018/01			
Název zakázky:	OA Chrudim - venkovní úpravy pro bezbariérový přístup Chrudim			Datum:	05/2018			
Stavební objekt:				Měřítko:	1 : 500			
Název výkresu:	Katastrální situace			Počet formátů:	2 A4			
				Č. kopie	Číslo přílohy			
					C.2			