


1 : 150

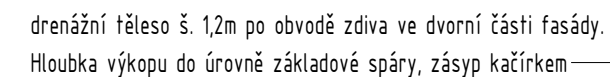

			
<a href="http://www.archistat.com">www.archistat.com</a>		Na Sádkách 1906, 530 03 Pardubice IČO: 274 79 170	
Projektant: Ing. Jiří Krejčí	Vypracoval: Ing. Jiří Krejčí	Kontroloval: -	Klient (investor): Pardubický kraj Komenského náměstí 125, 531 12 Pardubice
Název zakázky: OA Chrudim - venkovní úpravy pro bezbariérový přístup Chrudim		Druh dokumentu: Číslo zakázky: AT 2018/01 Datum: 05/2018 Měřítko: 1 : 150 Počet formátů: 2 A4	
Stavební objekt: Název výkresu: Dvůr - Kanalizace venkovní		Č. kopie: 1 Číslo přílohy: D.1.2-05	