


SITUACE STAVBY - NOVÝ STAV

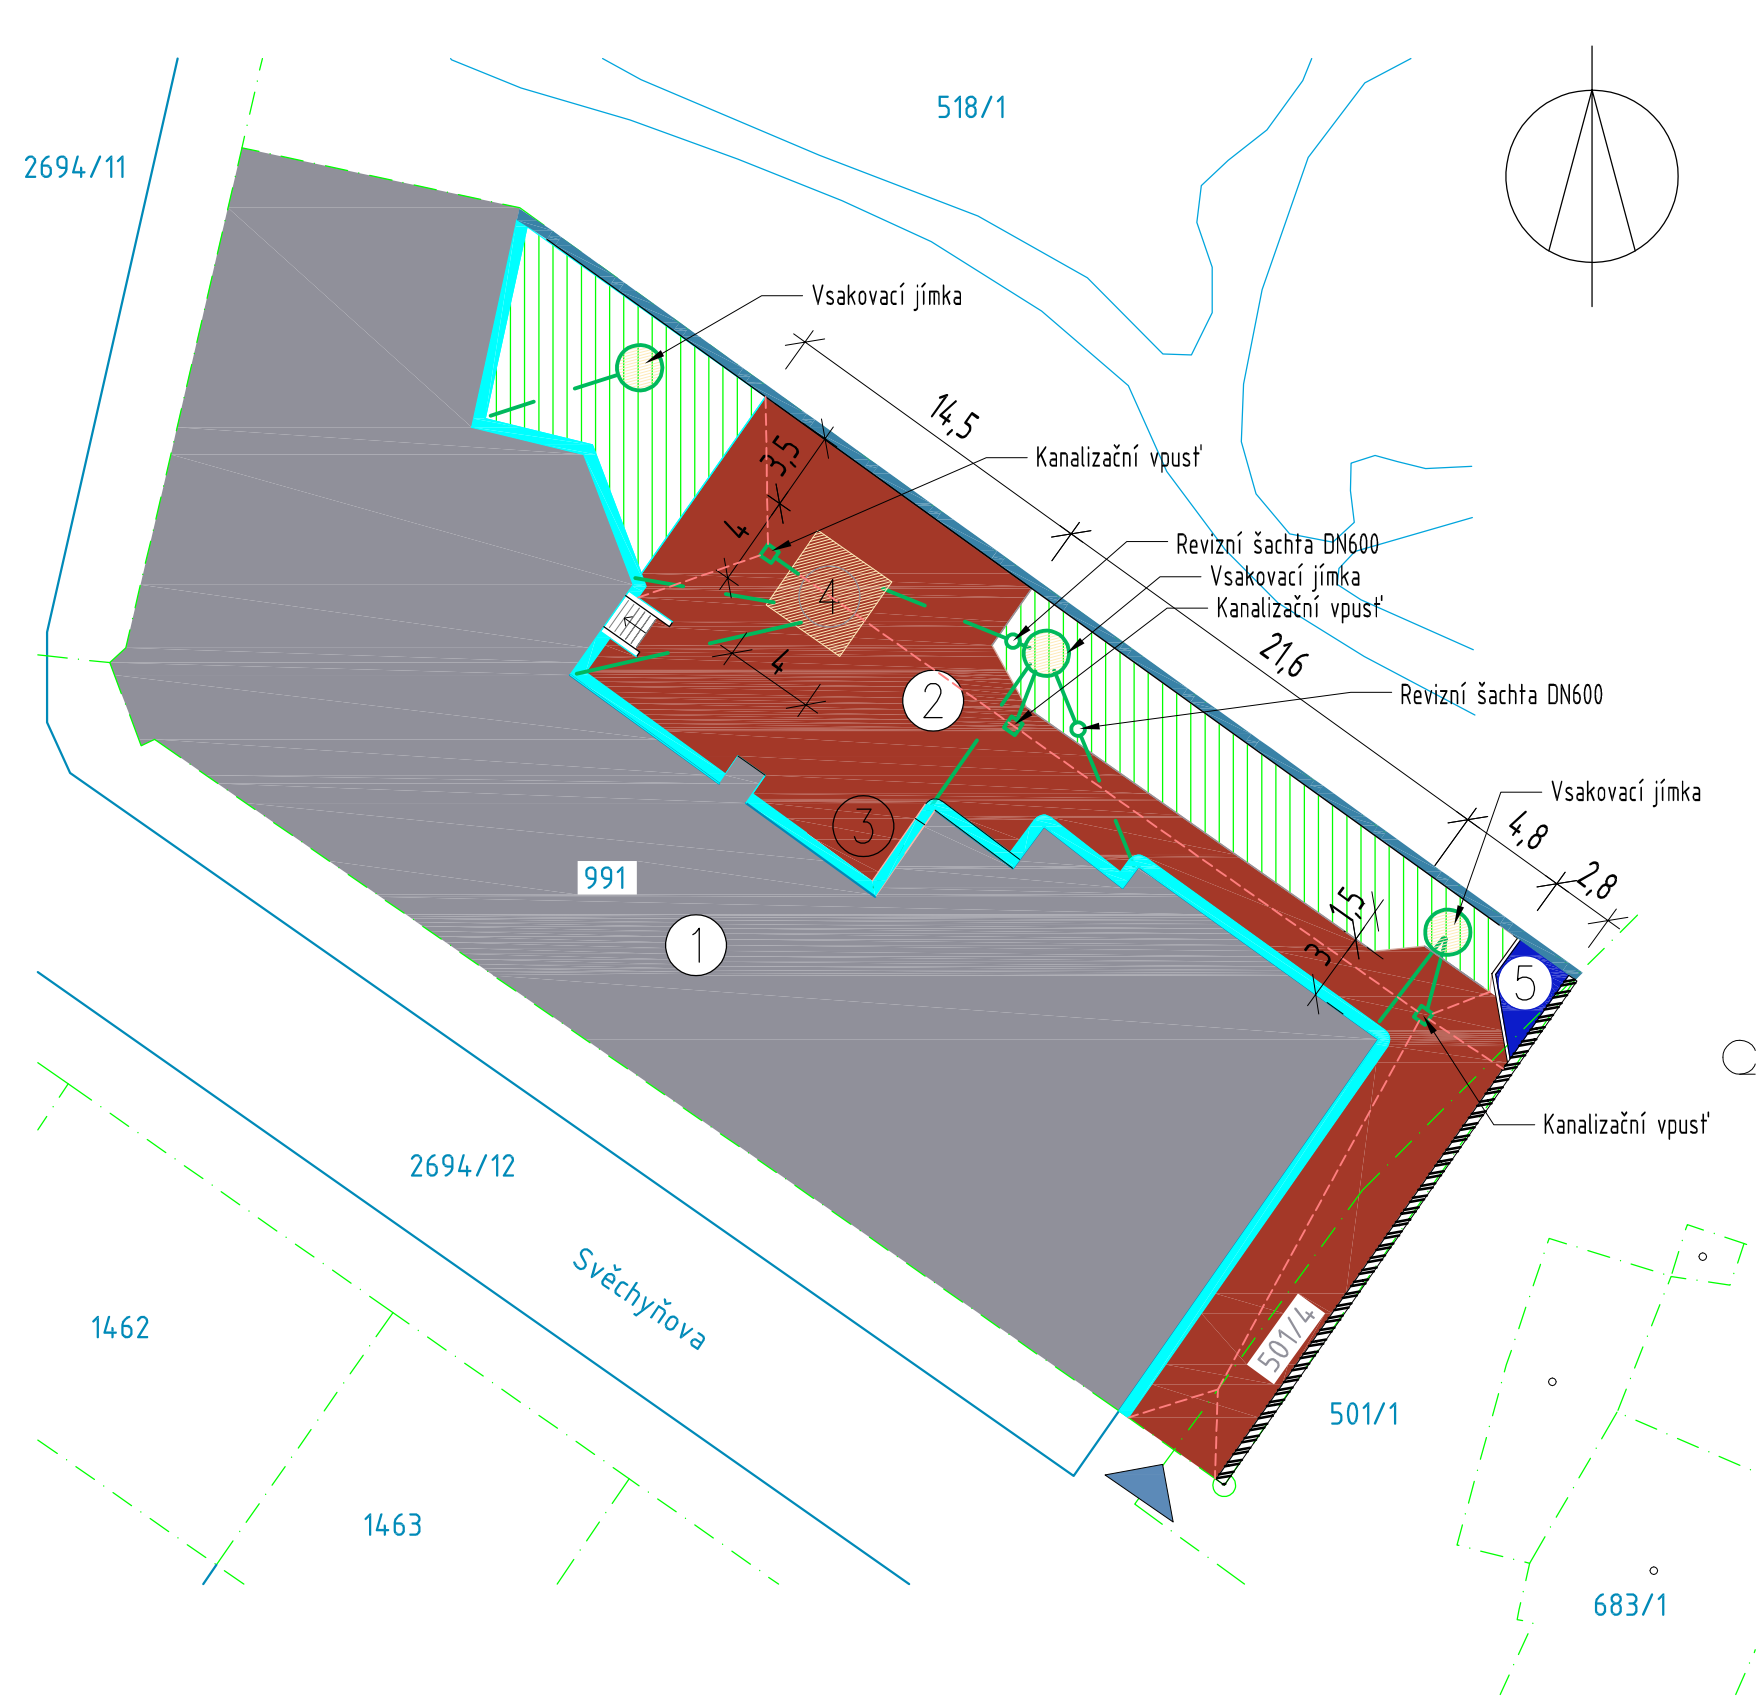

LEGENDA

- 1 BUDOVA OBCHODNÍ AKADEMIE
- 2 ZPEVNĚNÉ PLOCHY – ZÁMKOVÁ DLAŽBA OBDÉLNÍKOVÁ 435m2
- 3 UMÍSTĚNÍ LEHKÉHO OCELOVÉHO PŘÍSTŘEŠKU NA NÁŘADÍ
- 4 DRENÁŽNÍ TĚLESO, VÝKOP DO ÚROVNĚ ZÁKLADOVÉ SPÁRY ODVODNĚNÉ DO DRENÁŽNÍ JÍMKY, ZÁSYP KAČÍREK
- 5 VSAKOVACÍ OBJEKT, PLOCHA 16m2, OBJEM 16m3
- 6 ZATRAVNĚNÁ PLOCHA
- 7 KOMPOSTÉR – POZINK. U-PROFILY A PLAST. DESKY
- 8 HRANICE PARCEL KN
- 9 OPLOCENÍ ZDĚNÉ STÁVAJÍCÍ
- 10 OPLOCENÍ ZDĚNÉ NOVÉ
- 11 KANALIZACE DEŠŤOVÁ NOVÁ
- 12 KANALIZAČNÍ VPUSŤ
- 13 REVIZNÍ ŠACHTA
- 14 VJEZD NOVÝ
- 15 HRANICE STAVEBNÍCH OBJEKTŮ

POZNÁMKY:

1. Hloubku drenážních objektů provést tak, aby do nich mohlo být napojeno odvodnění drenáží okolo objektu. Předpokládaná hloubka: -4,500 (4,5m pod úrovní podlahy 1.NP objektu)

<div><div><div>ARCHISTAT s.r.o.</div><div>www.archistat.com</div></div><div><div>Interiery</div><div>statika</div><div>zahrady</div><div>stavebni</div><div>design</div><div>inzenyring</div></div></div> <div><div>ARCHISTAT s.r.o.</div><div>Na Sádkách 1906 530 03 Pardubice IČO: 274 79 170</div><div><div>ARCHISTAT s.r.o.</div><div>projektční atelier: Na Sádkách 1906 530 03 Pardubice IČO: 274 79 170</div></div></div>			ARCHISTAT s.r.o. Na Sádkách 1906, 530 03 Pardubice				
Projektant:		Vypracoval:		Kontroloval:	Klient (investor):	Druh dokument.:	Dokum pro výběr zhotovitele
ING. KREJČÍ Jiří		ING. KREJČÍ Jiří		-	Pardubický kraj Komenského nám. 125, 531 12 Pardubice	Číslo zakázky:	AT 2018/01
Název zakázky:		OA Chrudim - venkovní úpravy pro bezbariérový přístup Chrudim				Datum:	05/2018
Stavební objekt:						Měřítko:	1 : 500
Název výkresu:		Koordinační situace				Počet formátů:	2 A4
						Č. kopie	Číslo přílohy
							C.3