


Půdorys dvora - bourání

1 : 200

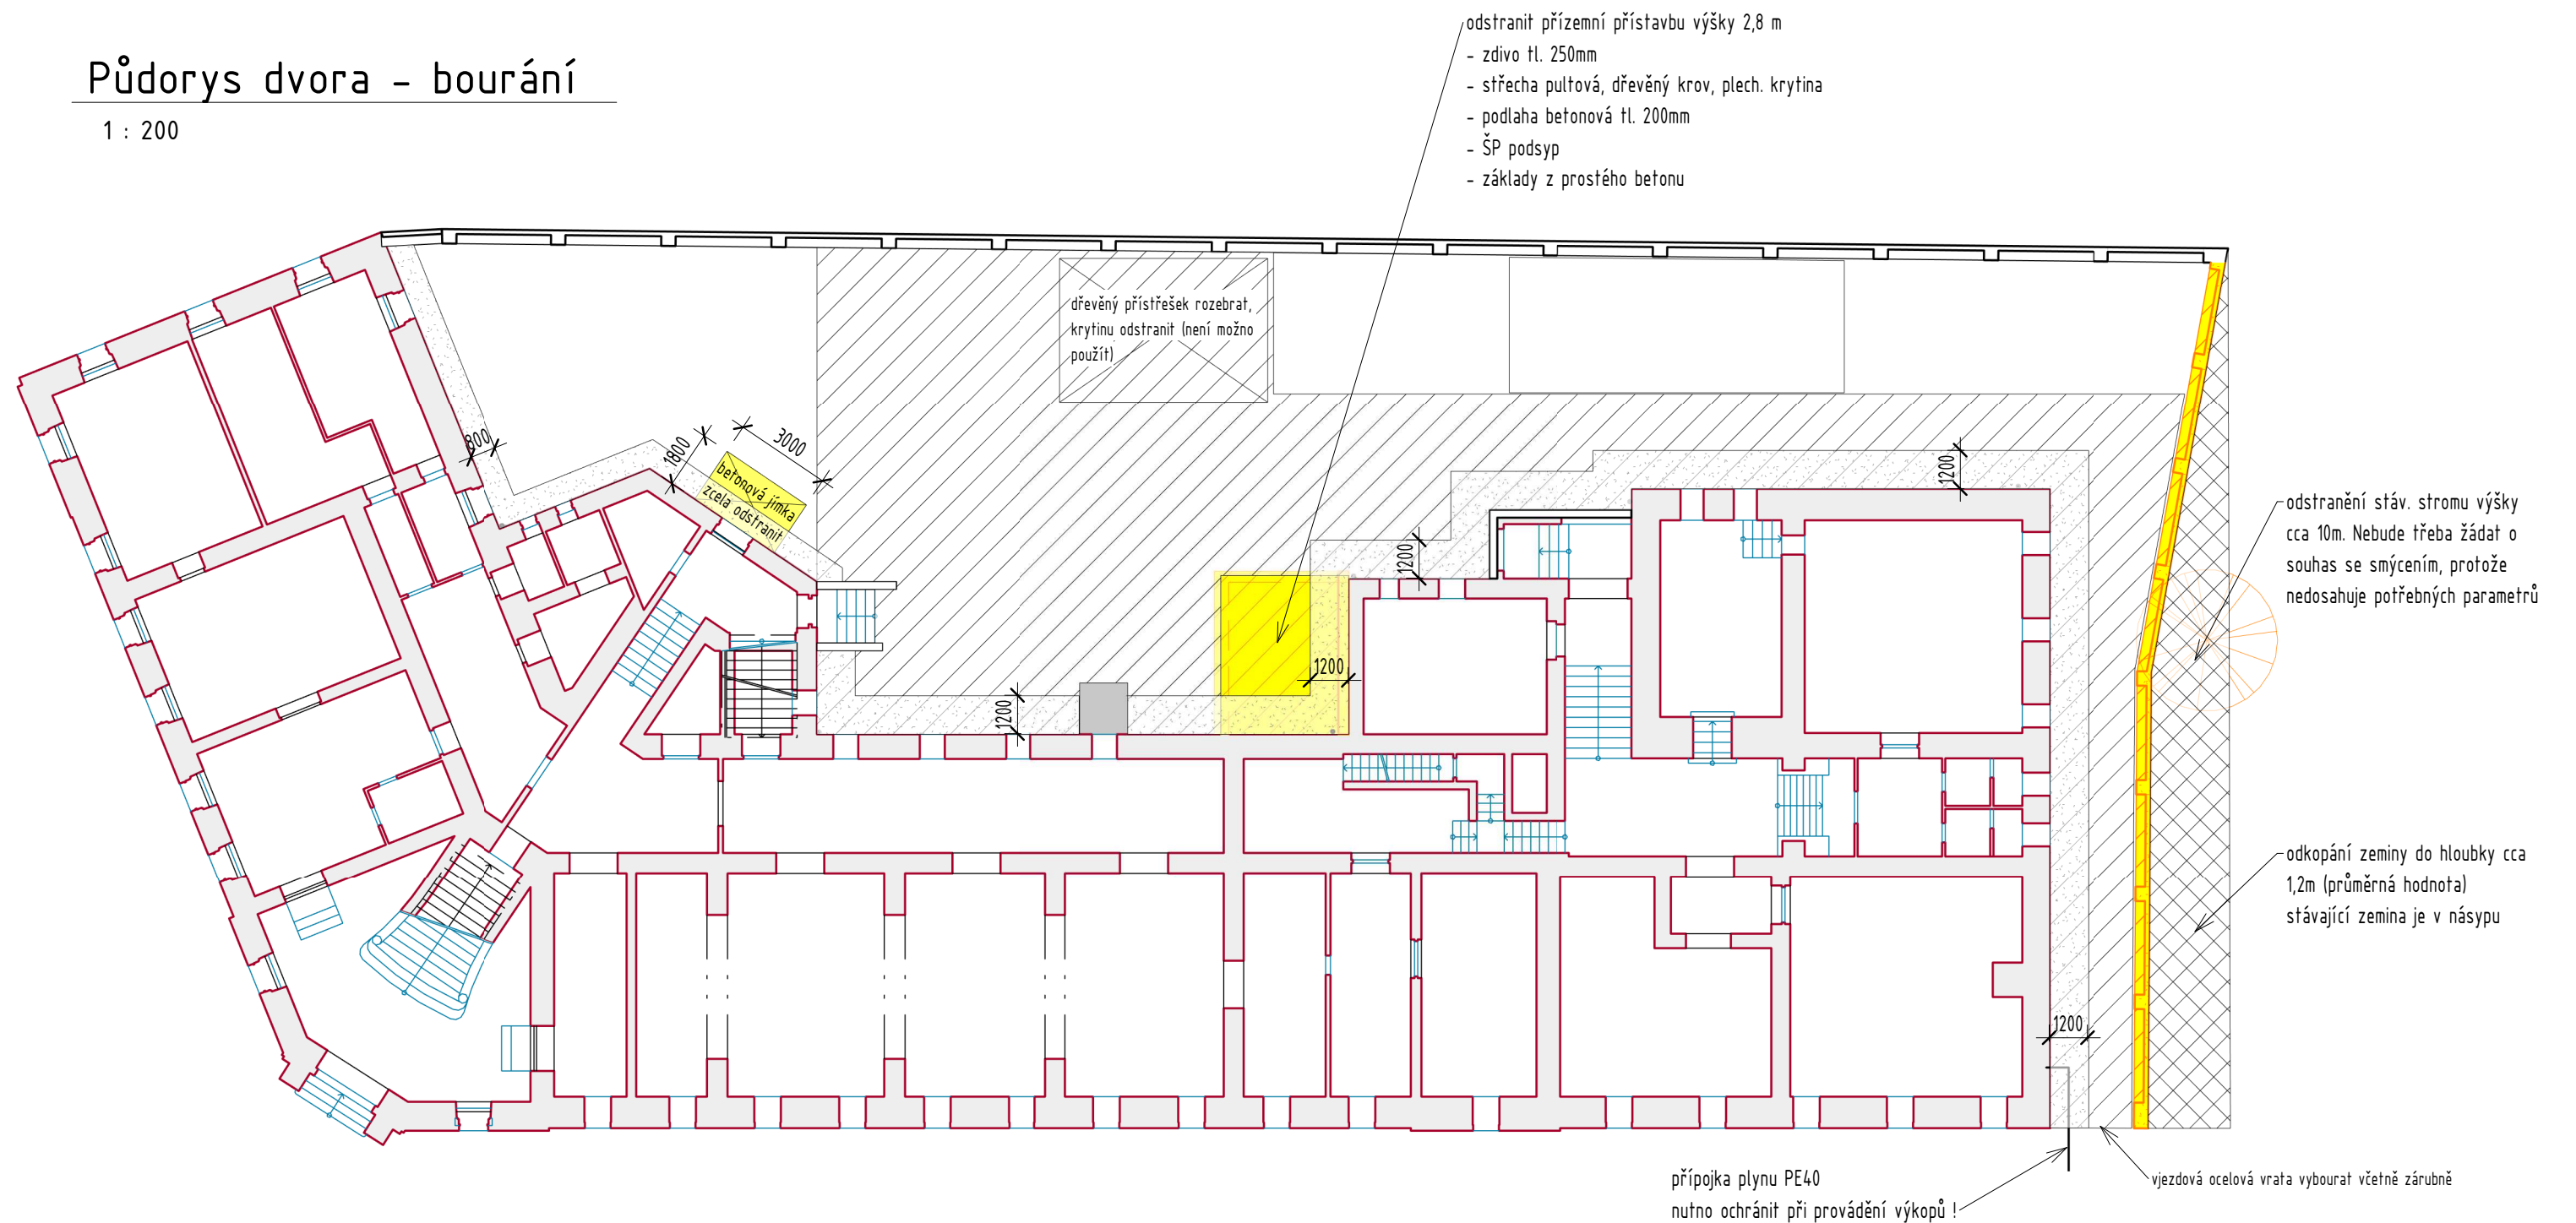

Legenda materiálů

| | |
|--|--|
| | BOURANÉ ZPEVNĚNÉ PLOCHY VČETNĚ PODKLADNÍCH PODSYPŮ 370m2 |
| | BOURANÉ ZDIVO |
| | ODKOPÁNÍ ZEMINY DO PRŮMĚRNÉ HL. 1,2M (SNÍŽENÍ TERÉNU), 55m3 |
| | ODKOPÁNÍ ZEMINY PRO DRENÁŽ 200MM POD ÚROVEŇ PŘILEHLÝCH PODLAH, 210m3 |

| | | | | | | | | | | | |
|--|--|---|--|--------------|--|--|--|-----------------|--|----------------------------|--|
| <div><div><div>ARCHISTAT</div><div>www.archistat.com</div></div><div><div>530.0</div><div>interiéru zahrady design</div><div>statika stavební inženýring</div></div></div> | | | <div>ARCHISTAT s.r.o.</div> <div>Na Sádkách 1906, 530 03 Pardubice</div> | | | <div><div>ARCHISTAT s.r.o.</div><div>projektční atelier: Na Sádkách 1906 530 03 Pardubice IČO: 274 79 170</div></div> <div><div>ARCHISTAT s.r.o.</div></div> | | | | | |
| Projektant: | | Vypracoval: | | Kontroloval: | | Klient (investor): | | Druh dokument.: | | Dok. pro výběr zhotovitele | |
| Ing. Jiří Krejčí | | Ing. Jiří Krejčí | | - | | Pardubický kraj Komenského náměstí 125, 531 12 Pardubice | | Číslo zakázky: | | AT 2018/01 | |
| | | | | | | | | Datum: | | 05/2018 | |
| Název zakázky: | | OA Chrudim - venkovní úpravy pro bezbariérový přístup | | | | | | | | | |
| | | Chrudim | | | | | | | | | |
| Stavební objekt: | | | | | | | | | | | |
| Název výkresu: | | Dvůr - bourací práce | | | | | | | | | |
| | | Č. kopie | | | | | | | | Číslo přílohy | |
| | | | | | | | | | | D.1.2-03 | |