


PAVILON č.3 - PŮDORYS I.PP

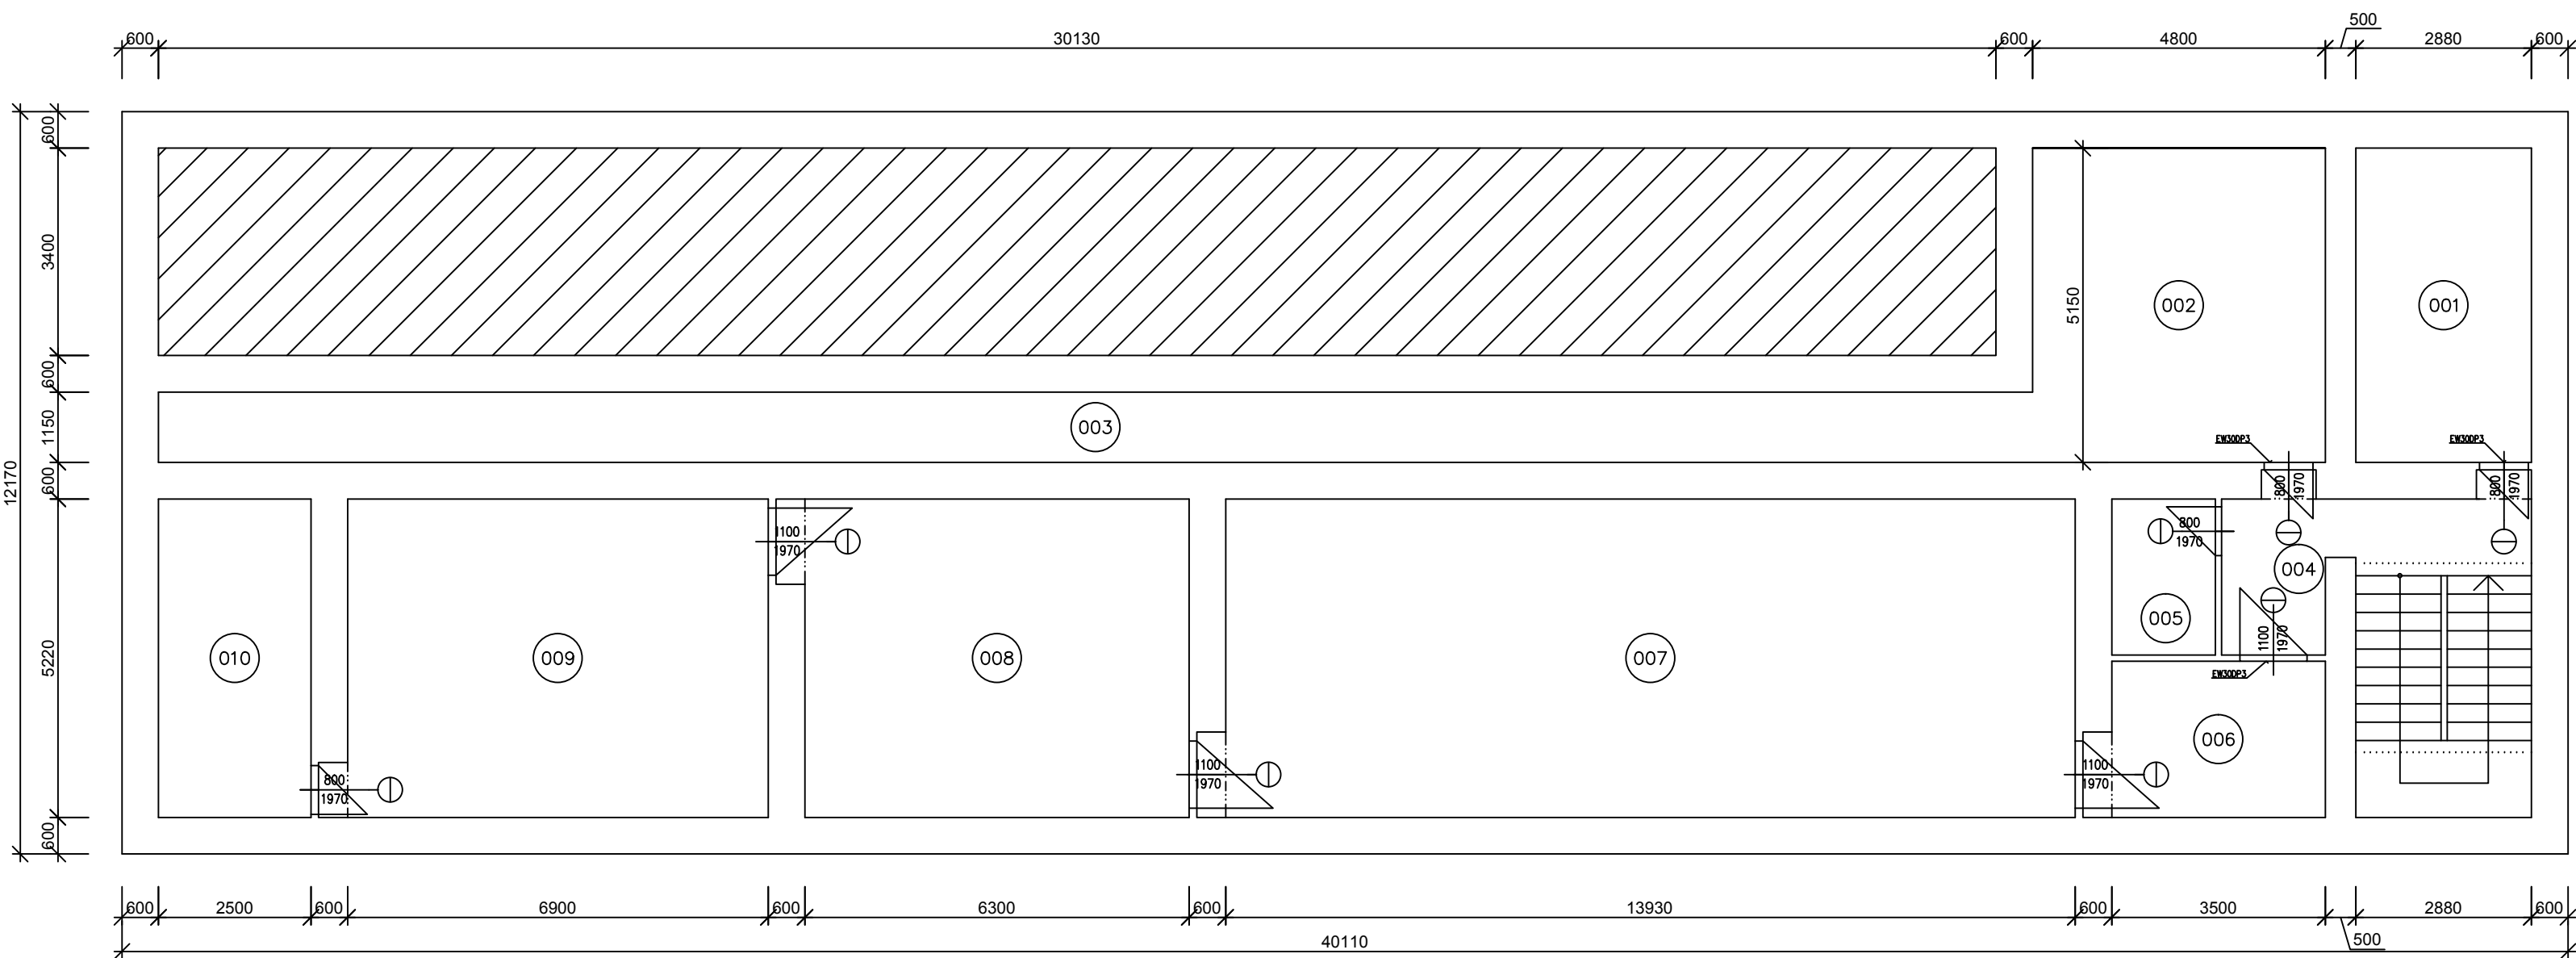

LEGENDA MÍSTNOSTÍ v II.NP

Č. Místnosti	Název místnosti	Výměra místnosti v m ²
001	ROZVOD TEPLA I.	13,60
002	ROZVOD TEPLA II.	27,55
003	CHODBA	34,64
004	PŘEDSÍŇ	4,00
005	MÍSTNOST č.1	4,00
006	CHODBA	8,75
007	POSILOVNA	72,61
008	SKLAD NÁBYTKU č.1	32,88
009	SKLAD NÁBYTKU č.2	36,01
010	SKLAD NÁBYTKU č.3	13,05

Hlavní inženýr projektu	Zodp. projektant	Vypracoval	Dipl. tech. Václav Svoboda	
Dipl. tech. Václav Svoboda	Dipl. tech. Václav Svoboda	Dipl. tech. Václav Svoboda	<i>Atelier – S</i>	
Kraj Pardubický	Město: Pardubice – Ohrazenice		Cejpova 620, Hradec Králové 9	
Investor:			IČO: 67488129	
Stavebník: Pardubický kraj, Komenského náměstí 125, 53211 Pardubice			ČKAIT: 060133220	
Akce:			Email: elbio@seznam.cz	
"VČG – stavební úpravy objektu SOU Ohrazenice" "PAVILON – č.3"			Stupeň	DSP
			Datum	08/2010
			Zakázka	SZ – 04/2010
			Číslo výkresu	S – 324 / I
Název výkresu:	PŮDORYS I.PP		Měřítko	Sada č.
			1:100	