


PŮDORYS
M 1:200

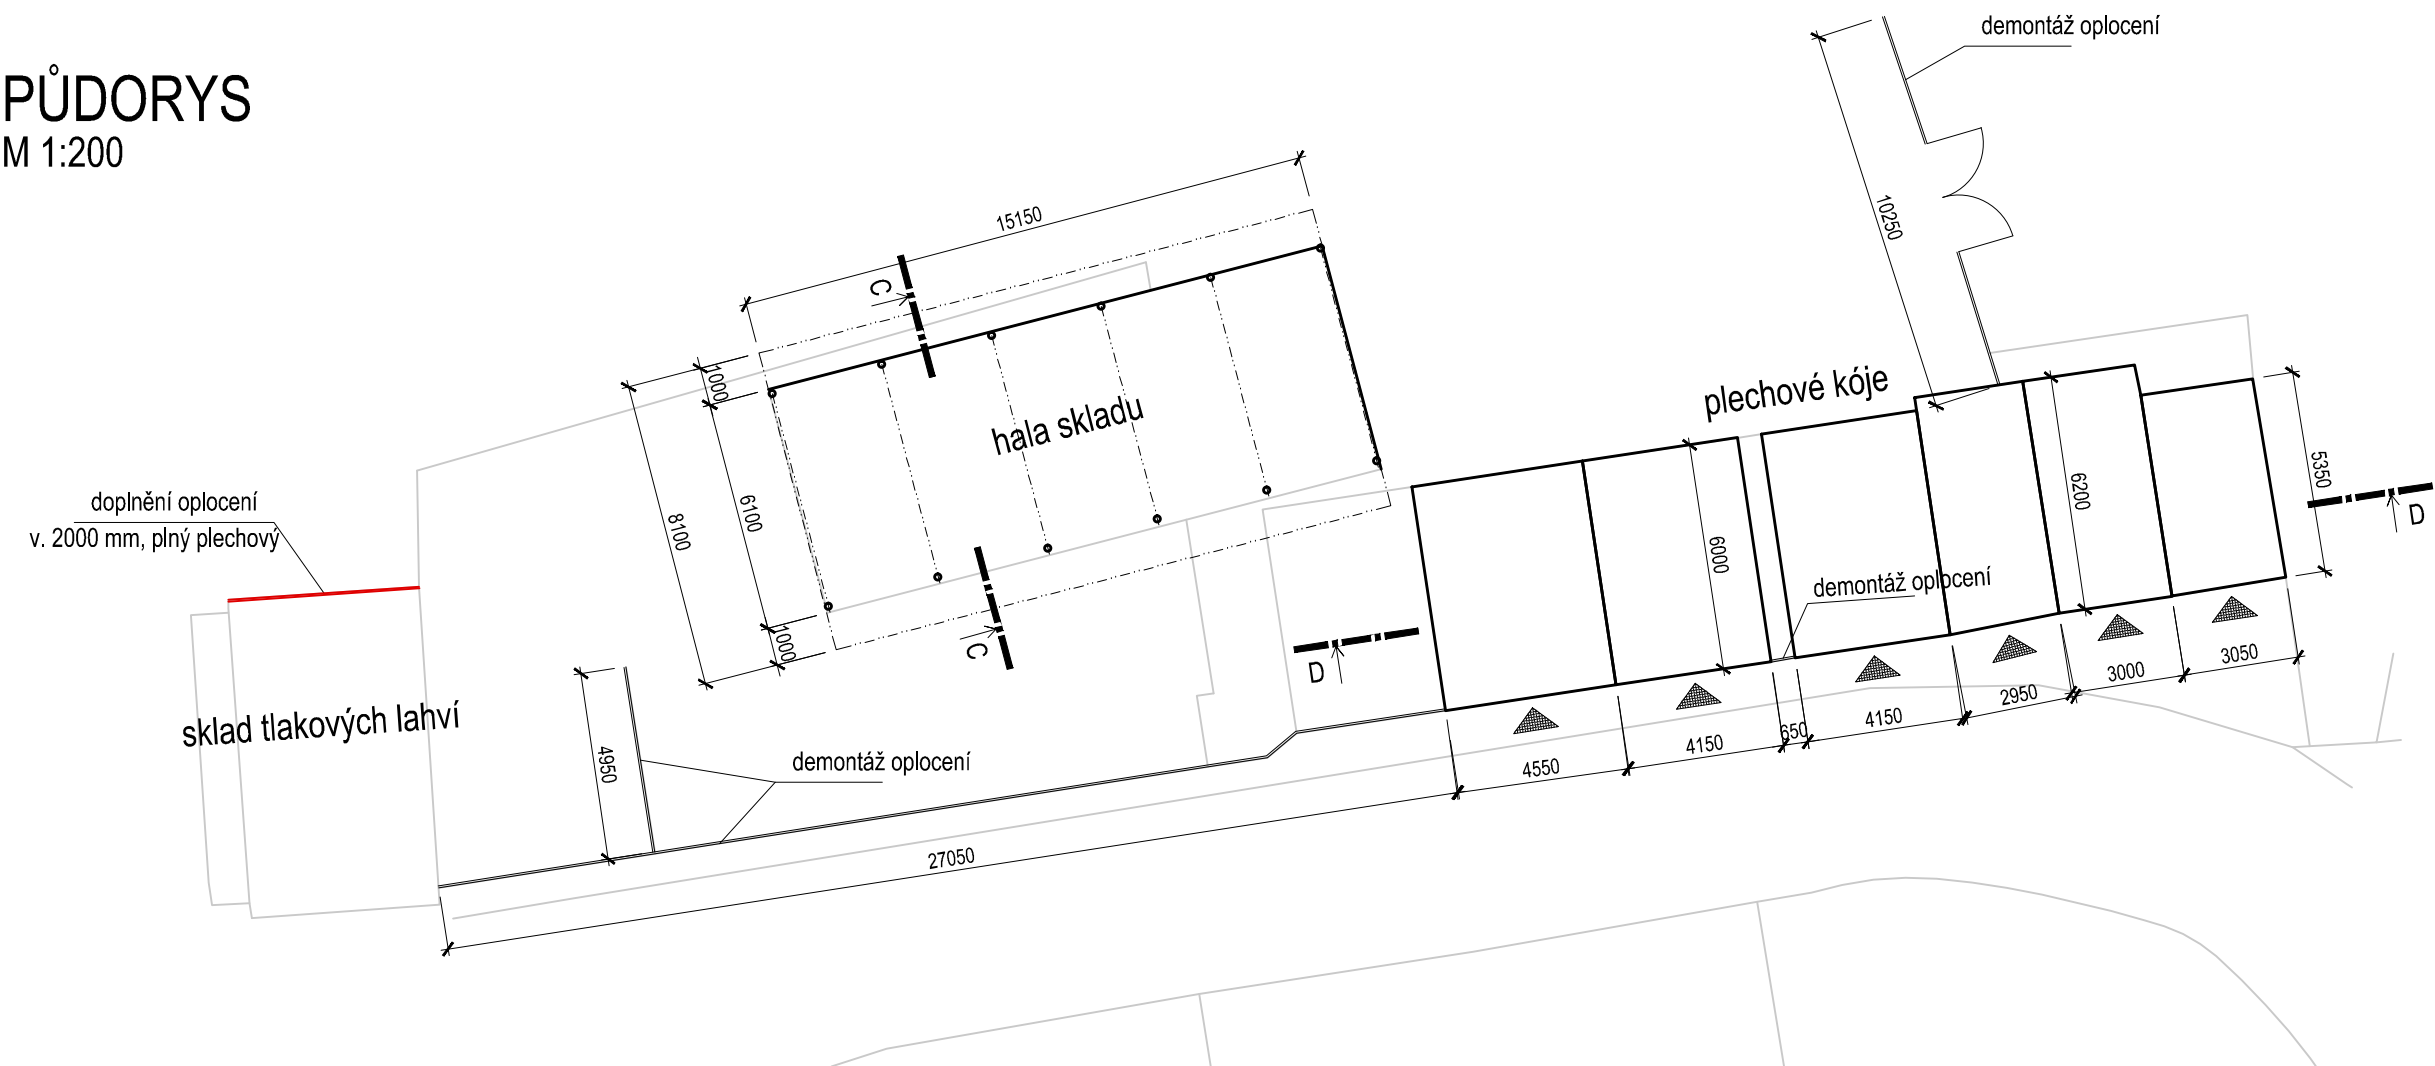

POZNÁMKA:
Demontovány budou nadzemní části plechových konstrukcí garáží a kójí. Ocelová konstrukce haly bude demontována od horních vodorovných vazníků, demontáž proběhne tak, aby nebyla narušena stabilita zbylé části konstrukce.

ŘEZ D-D
M 1:100




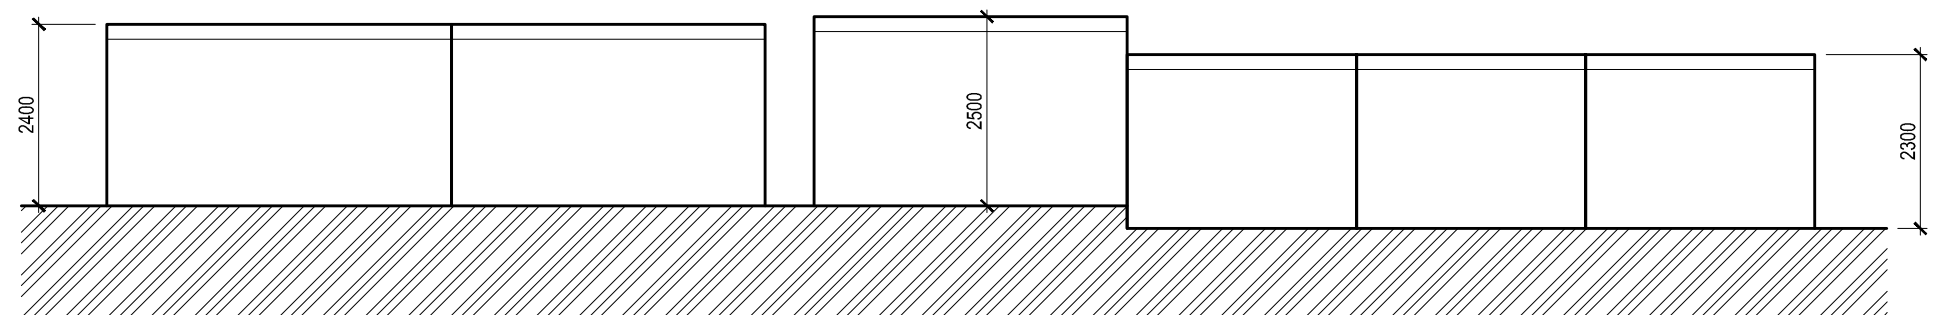


SCHÉMA ŘEŠENÉ OBLASTI

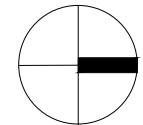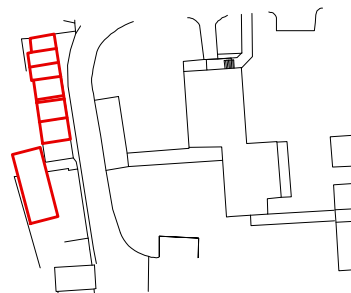


ŘEZ C-C
M 1:100

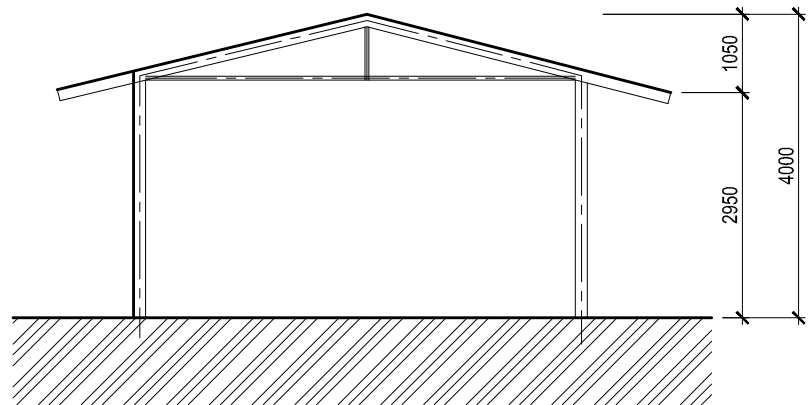

SO 02 - garáže a sklady

±0,000 = 235,50 m n.m. (výškový systém B.p.v.) ~ výška stávající čisté podlahy 1.NP objektu ergoterapie

ZODPOVĚDNÝ PROJEKTANT	VYPRACOVAL	KONTROLOVAL	ATELIER H1 & ATELIER HÁJEK s.r.o. JIŽNÍ 870, 500 03 HRADEC KRÁLOVÉ IČO: 64792374, DIČ: CZ 64792374 tel, fax: +420 495546539, e-mail: h1h@hsc.cz 	
STAVEBNÍ ČÁST: PROFESE:				
ING. JIŘÍ HÁJEK	ING. JAN HEGER	JIŘÍ HÁJEK		
INVESTOR: Krajský úřad Pardubického kraje, Komenského nám. 125, 532 11 Pardubice			ČÍSLO ZAKÁZKY	63-H-2016
DOKUMENTACE PRO ODSTRANĚNÍ STAVBY NPK, a.s., Pardubická nemocnice, nová psychiatrie - objekt pro ergoterapii a pro oddělení IT			DRUH PROJEKTU	PD BOURACÍCH PRACÍ
			DATUM	01.2017
			FORMÁTŮ A4	
			MĚŘÍTKO:	PŘÍLOHA:
GARÁŽE A SKLADY			1:200	D.b.4