


DETAIL E **DETAIL PARAPETU A NADPRAŽÍ OKNA** **M=1:10**

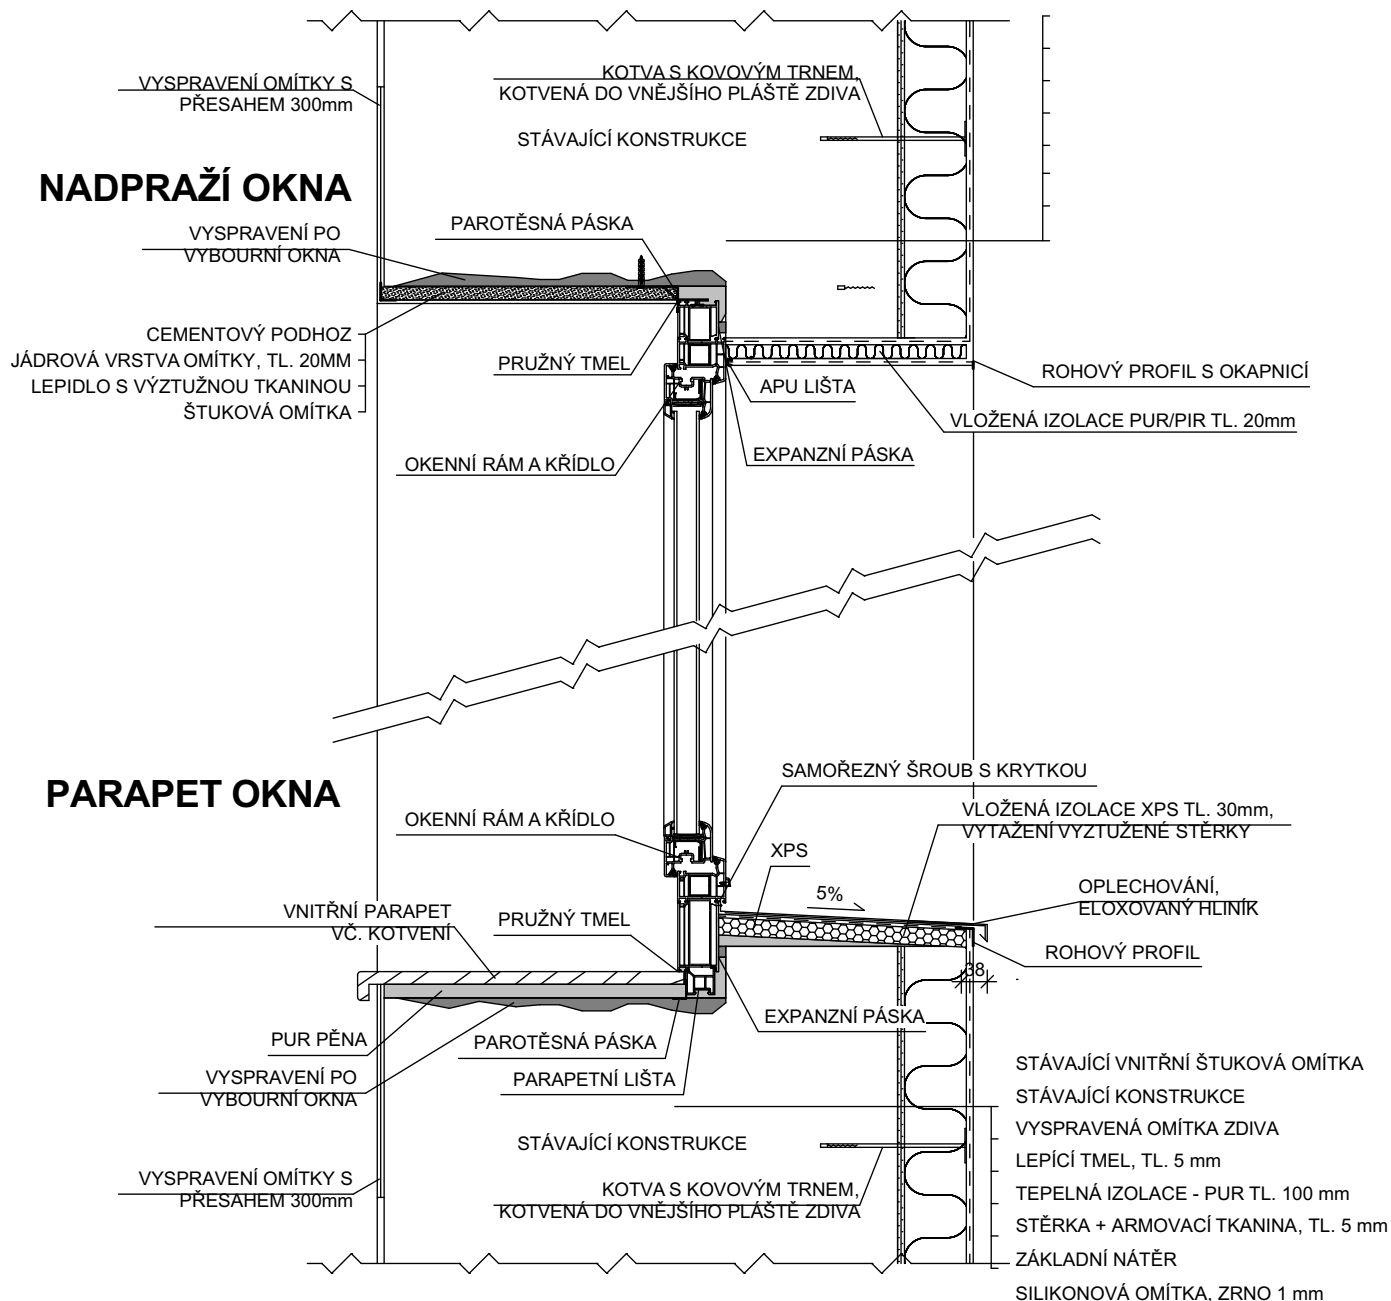

ZODP. PROJEKTANT: ING. LADISLAV ZAHRADNÍČEK
 VYPRACOVAL: ING. ARCH. MARKÉTA CHYTILOVÁ
 INVESTOR: GYMNÁZIUM JEVÍČKO,
 A.K. VITÁKA 452, 569 43 JEVÍČKO

PODPIS

Atris Prokopa Velikého 699/5
 703 00 Ostrava-Vitkovice
 s.r.o.

NÁZEV AKCE:

**REALIZACE ÚSPOR ENERGIE - GYMNÁZIUM JEVÍČKO,
 BUDOVA ŠKOLY A DOMOV MLÁDEŽE**

ČÁST: STAVEBNÍ

FORMAT: A4

DATUM: ZÁŘÍ 2015

STUPEŇ: DSP

MÍSTO STAVBY: A.K. VITÁKA 452, 569 43 JEVÍČKO, PARC.
 Č. 322, 175/2, 175/10, K.Ú. JEVÍČKO - PŘEDMĚSTÍ

OBSAH VÝKRESU:

DETAIL E

STAVEBNÍ OBJEKT:

S001

MĚŘÍTKO:

1:10

ČÍSLO VÝKRESU:

D.1.1.b)27