



S V I Ž N

Generální projektant			
S V I Ž N			
Autor  SVIŽN s.r.o.  korespondenční adresa  Havlíčková 15, 110 00 Praha 1  sídlo Milady Horákové 298/123, 160 00 Praha 6  IČO  033 01 087  kontakt tel.: 606 062 636 mail.: info@svizn.com		HIP  Ing. arch. Vlastimil Dlouhý  kontakt tel.: 606 212 953 mail.: dlouhy@svizn.com	
Zodp. projektant  Ondřej Zach  číslo autorizace ČKAIT 0011172		Vypracoval  Ondřej Zach  <div>ELEKTROPROJEKCE Ondřej Zach Čechova 1434 256 01 Benešov u Prahy tel.: 602769897</div>	

Akce  <b>Zámek Pardubice</b>  - využití a obnova zámeckých exteriérů a interiérů č. p. 1 a č. p. 2			
Stavebník  Pardubický kraj, Komenského náměstí 125, 532 11 Pardubice			
Stupeň  <b>DPS</b>	Měřítko  --	Revize	Datum  12/2017

Označení části	Část		
D.1	DOKUMENTACE STAVEBNÍHO OBJEKTU - SO.01		
Číslo profese  D.1.4.6	Profese  ZAŘÍZENÍ SILNOPROUDÉ ELEKTROTECHNIKY VČETNĚ BLESKOSVODU		
Číslo přílohy  D.1.4.6.b-112	Příloha  SCHÉMA ZAPOJENÍ ROZVÁDĚČE R1.4.2		

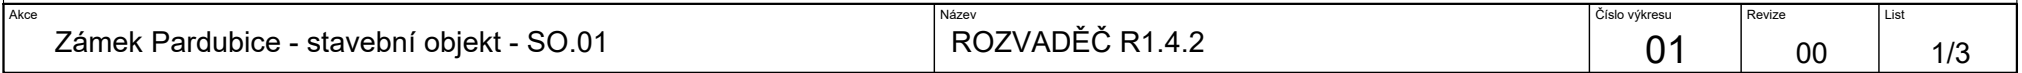

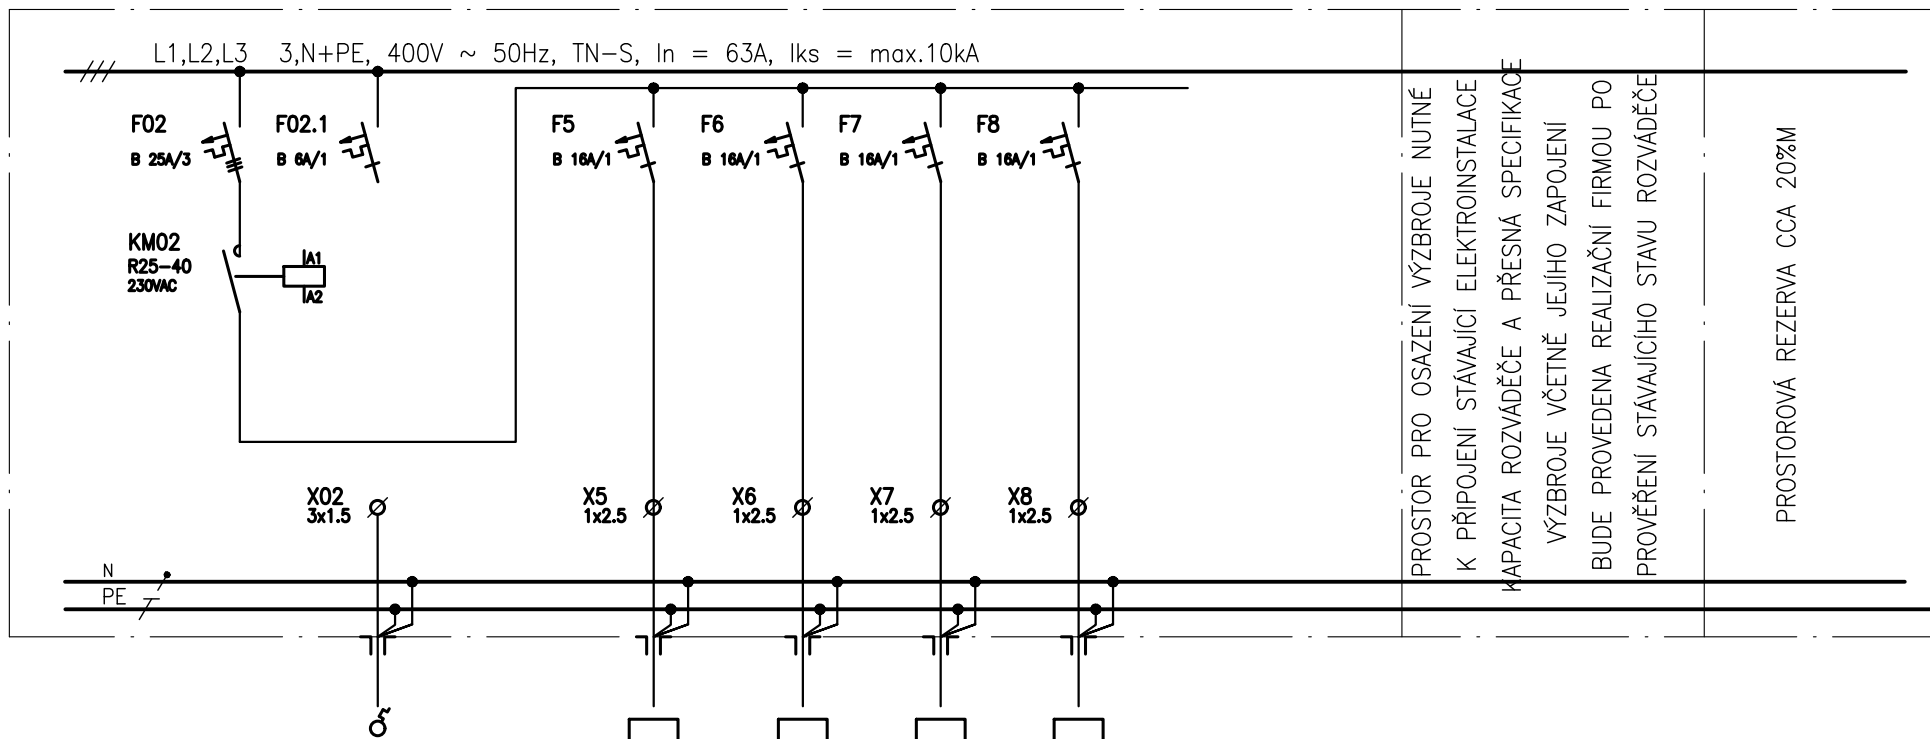

PROSTOR PRO OSAZENÍ VÝZBROJE NUTNÉ  
K PŘIPOJENÍ STÁVAJÍCÍ ELEKTROINSTALACE  
KAPACITA ROZVADĚČE A PŘESNÁ SPECIFIKACE  
VÝZBROJE VČETNĚ JEJÍHO ZAPOJENÍ  
BUDE PROVEDENA REALIZAČNÍ FIRMOU PO  
PROVĚŘENÍ STÁVAJÍCÍHO STAVU ROZVADĚČE

PROSTOROVÁ REZERVA CCA 20%M

Č.VÝVODU:	02	5	6	7	8
NÁZEV ZAŘ.:	TERMOSTAT	PŘÍMOTOP	PŘÍMOTOP	PŘÍMOTOP	PŘÍMOTOP
UKONČENÍ:	T/1-0.41	1-0.41XV1	1-0.42XV1	1-0.42XV2	1-0.42XV3
TYP KABELU:	CYKY(J) 5x1.5	CYKY(J) 3x2.5	CYKY(J) 3x2.5	CYKY(J) 3x2.5	CYKY(J) 3x2.5
OZN.KABELU:	WS/T/1-0.41	WL/1-0.41XV1	WL/1-0.42XV1	WL/1-0.42XV2	WL/1-0.42XV3
Pj [kW]:	0.0	1.5	2.2	1.5	2.2
DĚLKA [m]:	40	45	50	55	60
UMÍSTĚNÍ:	m.č.1-0.41	m.č.1-0.41	m.č.1-0.42	m.č.1-0.42	m.č.1-0.42

