


Generální projektant			
S V I Z N			
Autor SVIŽN s.r.o. <small>korespondenční adresa</small> Havlíčkova 15, 110 00 Praha 1 <small>sídlo</small> Milady Horákové 298/123, 160 00 Praha 6 <small>íto</small> 033 01 087 <small>kontakt</small> tel.: 606 062 636 mail.: info@svizn.com		HIP Ing. arch. Vlastimil Dlouhý <small>kontakt</small> tel.: 606 212 953 mail.: dlouhy@svizn.com Zodp. projektant Ondřej Zach <small>číslo autorizace</small> ČKAIT 0011172	
		Výpracoval Ondřej Zach <div>ELEKTROPROJEKCE Ondřej Zach Čechova 1434 256 01 Benešov u Prahy tel.: 602769897</div>	

Akce Zámek Pardubice - využití a obnova zámeckých exteriérů a interiérů č. p. 1 a č. p. 2			
Stavebník Pardubický kraj, Komenského náměstí 125, 532 11 Pardubice			
Stupeň DPS	Měřítko --	Revize	Datum 12/2017

Označení části D.1	Část DOKUMENTACE STAVEBNÍHO OBJEKTU - SO.01
Číslo profese D.1.4.6	Profese ZAŘÍZENÍ SILNOPROUDÉ ELEKTROTECHNIKY VČETNĚ BLESKOVODU
Číslo přílohy D.1.4.6.b-121	Příloha SCHÉMA ZAPOJENÍ ROZVÁDĚČE R1.4.1

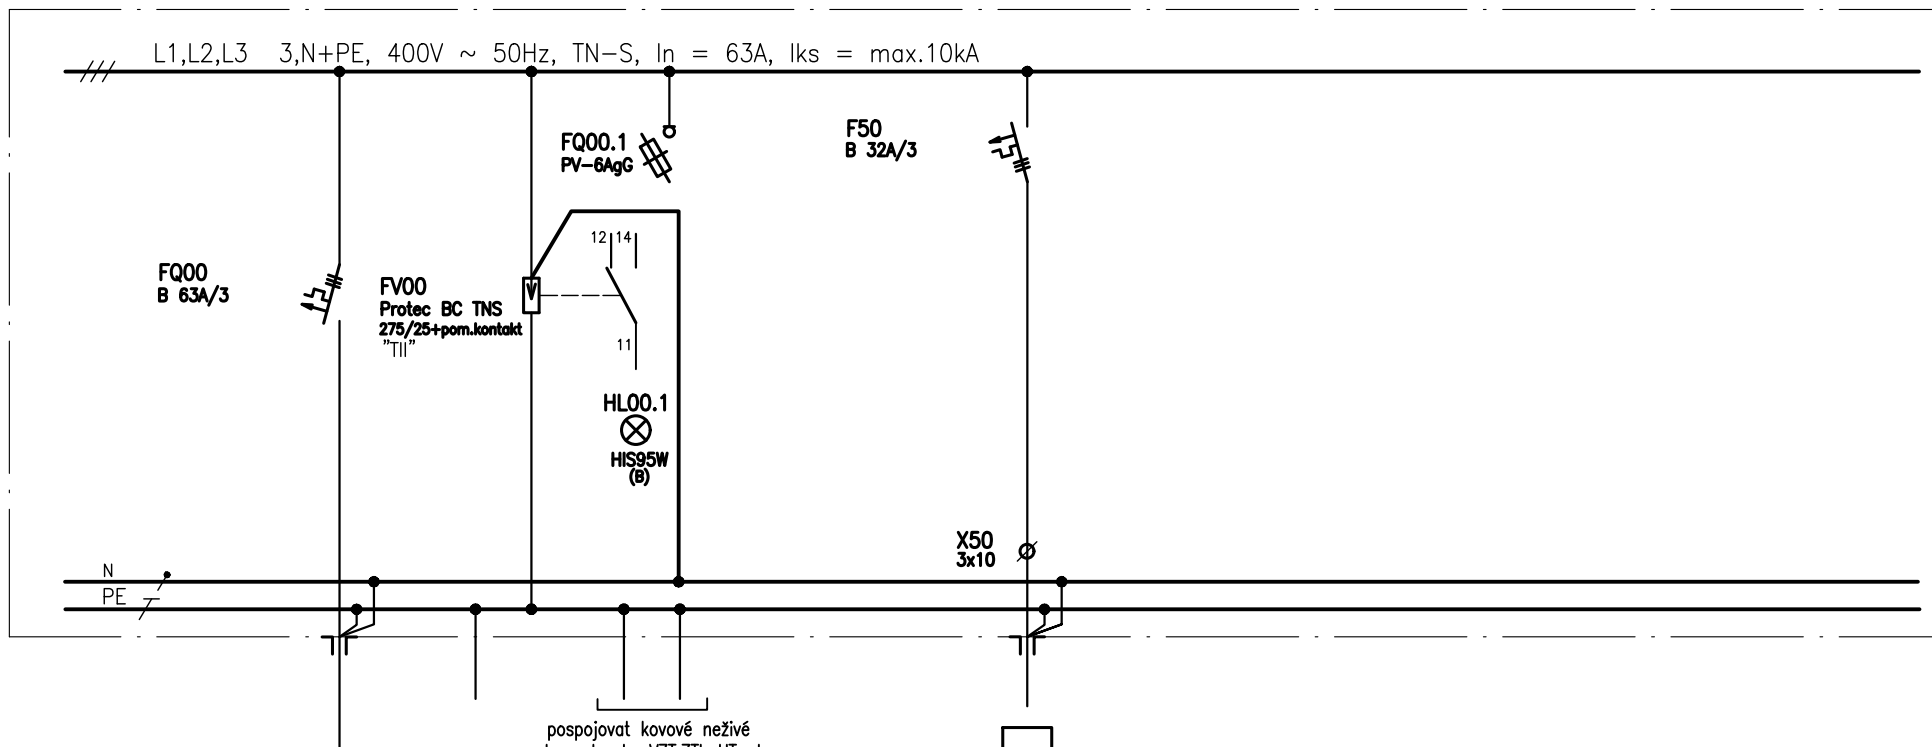

Č.VÝVODU:
NÁZEV ZAŘ.:
UKONČENÍ:
TYP KABELU:
OZN.KABELU:
Pj [kW]:
DĚLKA [m]:
UMÍSTĚNÍ:

00
PATROVÝ ROZVÁDĚČ
R1.4.1
stávající
WL/R1.4.1
m.č.1-0.37

00.1
UZEMNĚNÍ
R1.4.1
stávající

00.2
DOPLŇKOVÉ OCHR.POSPOJENÍ
CYY 4
20

50
KAB.VÝVOD PRO ROZVÁDĚČ
R1.4.3
CYKY(J) 5x10
WL/R1.4.3
17.5/8.75
5
m.č.1-0.37

Akce

Zámek Pardubice - stavební objekt - SO.01

Název

ROZVÁDĚČ R1.4.1

Číslo výkresu

01

Revize

00

List

1/1