

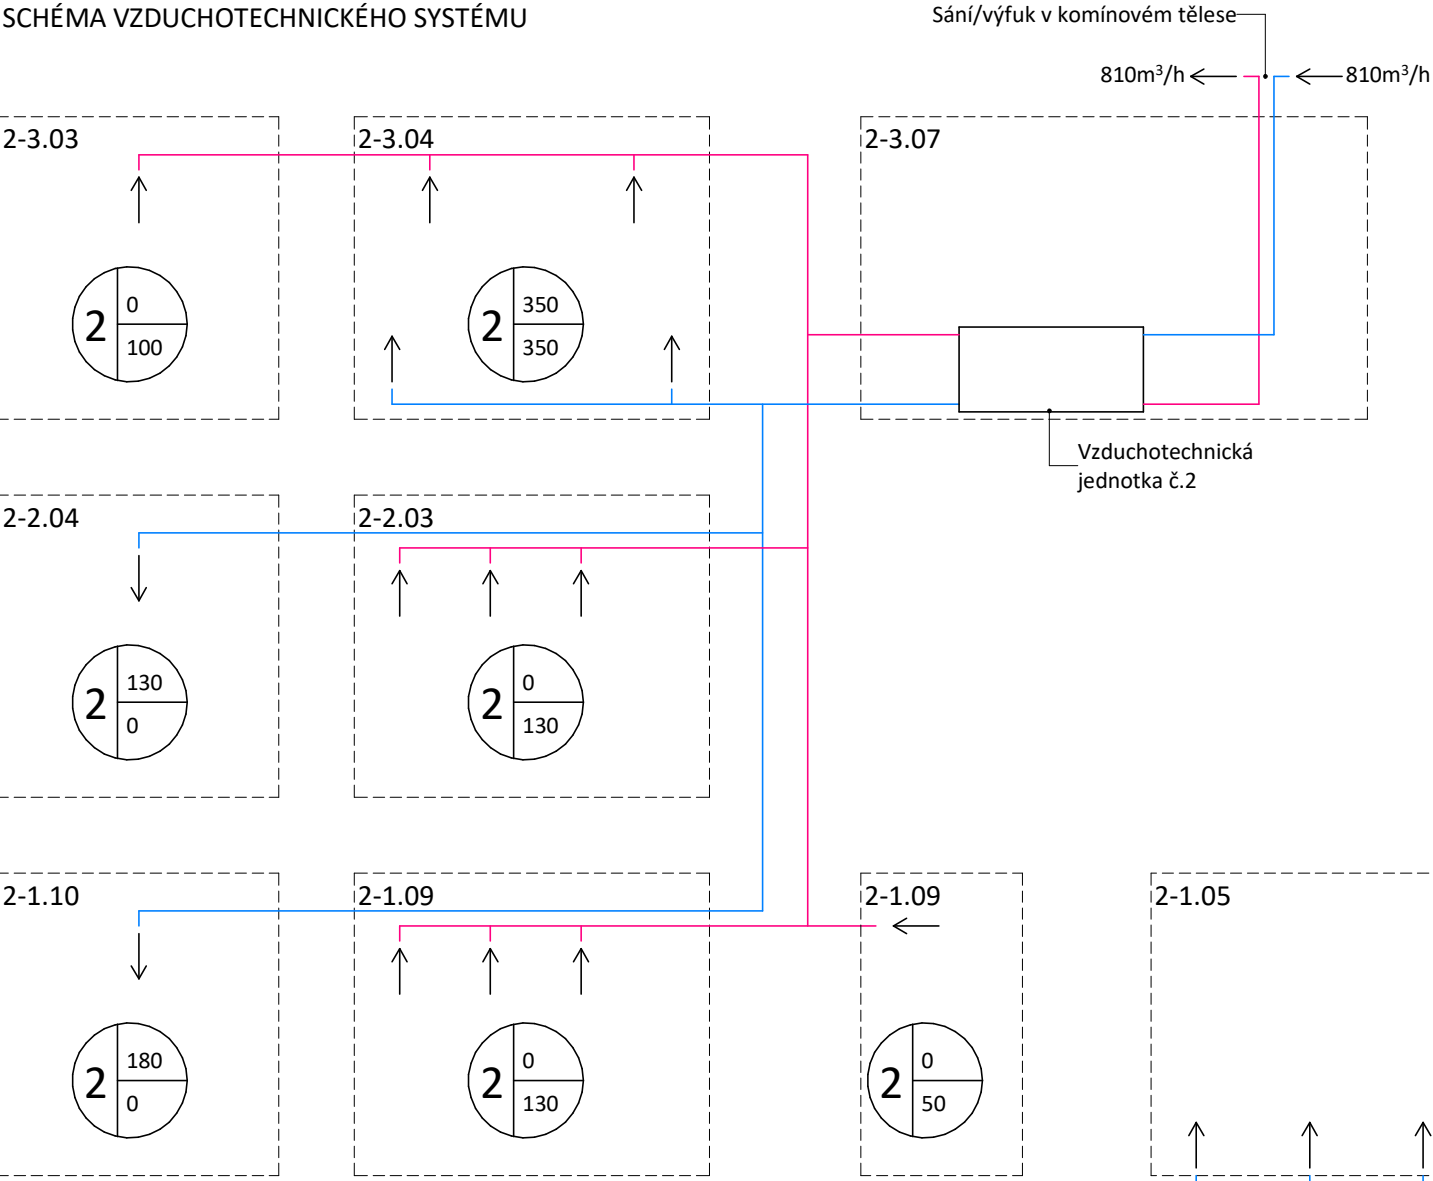



SCHÉMA VZDUCHOTECHNICKÉHO SYSTÉMU

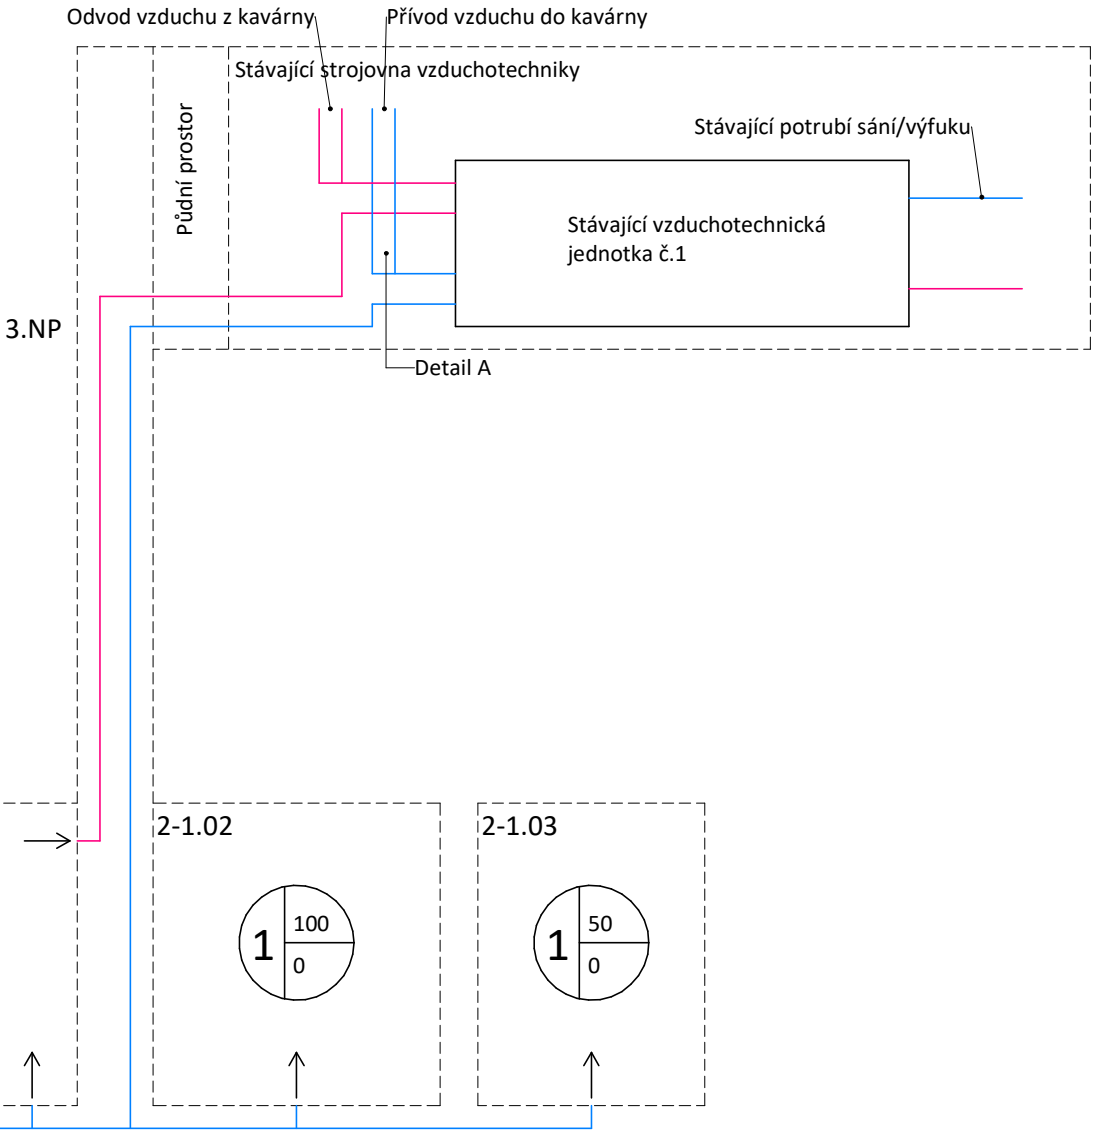

DETAIL A - REGULAČNÍ UZEL

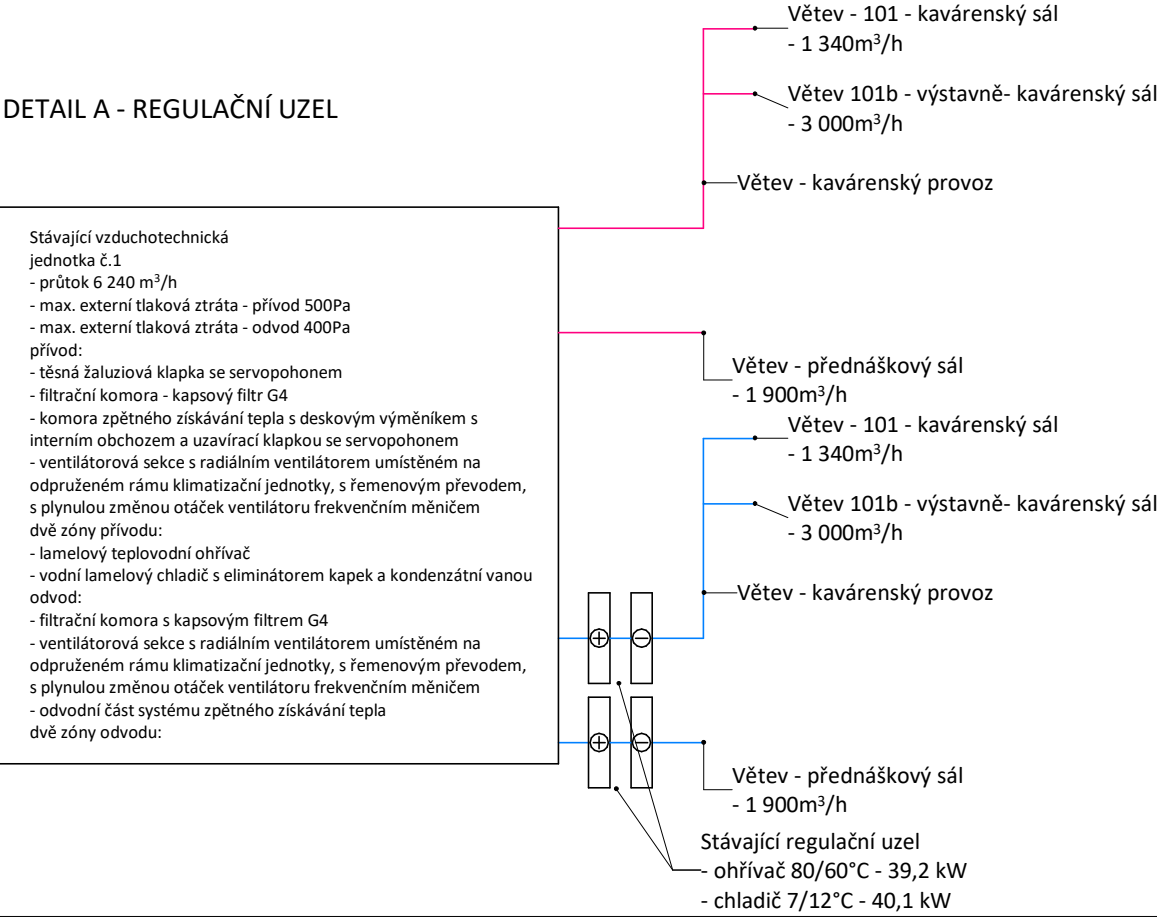

LEGENDA POTRUBÍ

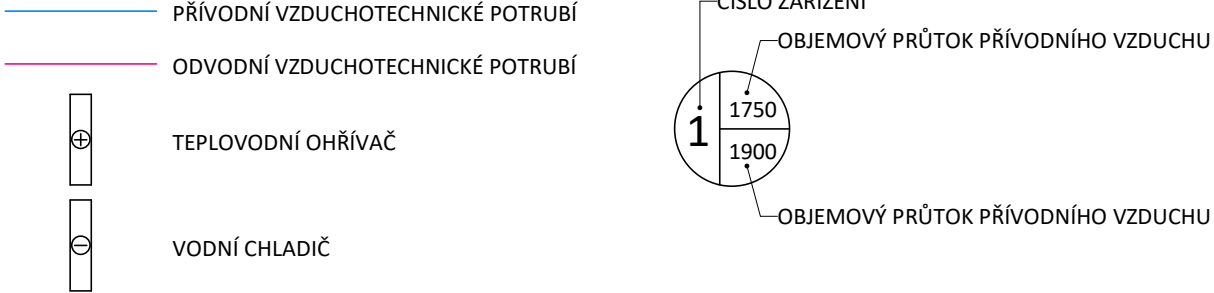

POZNÁMKY

- V PŘÍPADĚ VZNIKU KOLIZE S OSTATNÍM INSTALAČNÍM VEDENÍM JE NUTNÉ UVEDENÉ VÝŠKOVÉ ÚDAJE POTRUBÍ MÍSTNĚ UPRAVIT
- PŘED MONTÁŽÍ VŠECH ZAŘÍZENÍ JE NUTNÁ KOORDINACE VŠECH INSTALACÍ
- BUDOU VYUŽITY REGULAČNÍ UZLY (OHŘÍVAČ/ CHLADIČ) STÁVAJÍCÍCH VĚTVÍ
- VĚTEV KAVÁRENSKÉHO SÁLU - VYUŽITA PRO PŘEDNÁŠKOVÝ SÁL
- VĚTEV - VÝSTAVNĚ - KAVÁRENSKÉHO SÁLU - VYUŽITA PRO KAVÁRENSKÝ PROVOZ
- NEODMĚŘOVAT Z VÝKRESU

k.ú. PARDUBICE - 717657, č. parc. 1, 2/1, 446 ± 0,000 = 219,550 m n. m. (Bpv)

Generální projektant		
S V I Ž N		
Autor SVIŽN s.r.o. korespondenční adresa Havlíčkova 15, 110 00, Praha 1 sídl Milady Horákové 298/123, 160 00, Praha 6 IČO 033 01 087 kontakt tel.: 606 062 636 mail.: info@svizn.com	HIP Ing.arch. Vlastimil Dlouhý kontakt tel.: 606 212 953 mail: dlouhy@svizn.com	Vypracoval Ing. Jakub Hodula Ing. Ondřej Hanzelka
	Zodpovědný projektant Ing. Michal Slanec číslo autorizace 00 091 62	

Akce			
Zámek Pardubice			
využití a obnova zámekových exteriérů a interiéru č. p. 1 a č. p. 2			
Stavebník			
Pardubický kraj, Komenského náměstí 125, 532 11 Pardubice			
Stupeň	Měřítko	Revize	Datum
DPS	1 : 50		12/2017

Označení části	Část
D.2	DOKUMENTACE STAVEBNÍHO OBJEKTU - SO.02
Číslo profese	Profese
D.2.4.3	ZAŘÍZENÍ VZDUCHOTECHNIKY
Číslo přílohy	Příloha
D.2.4.3.b – 06	SCHÉMA VZDUCHOTECHNICKÉHO SYSTÉMU