
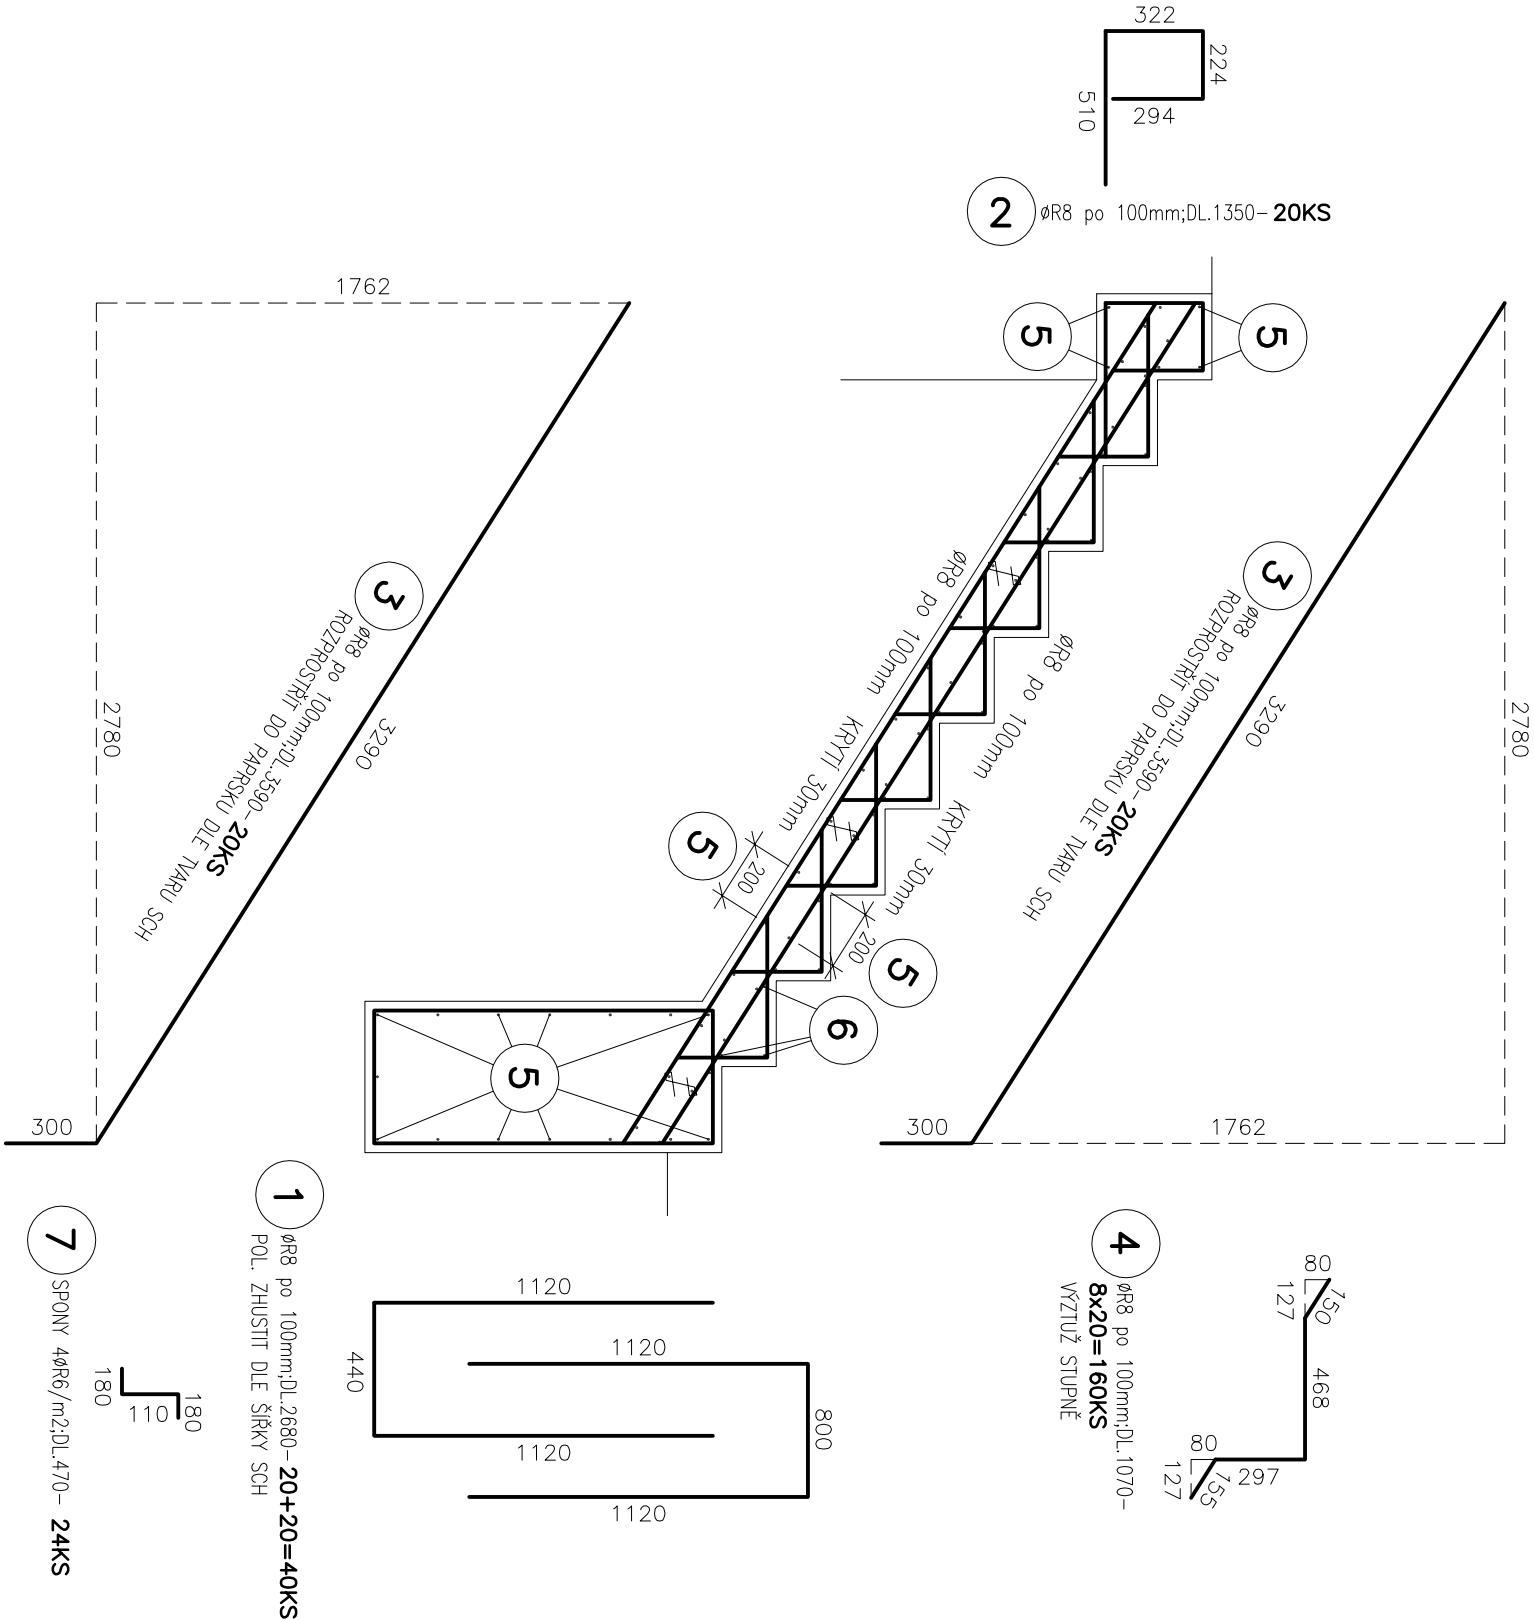


ZPŮSOB KÓTOVÁNÍ VLOŽEK
podle ČSN EN ISO 3766

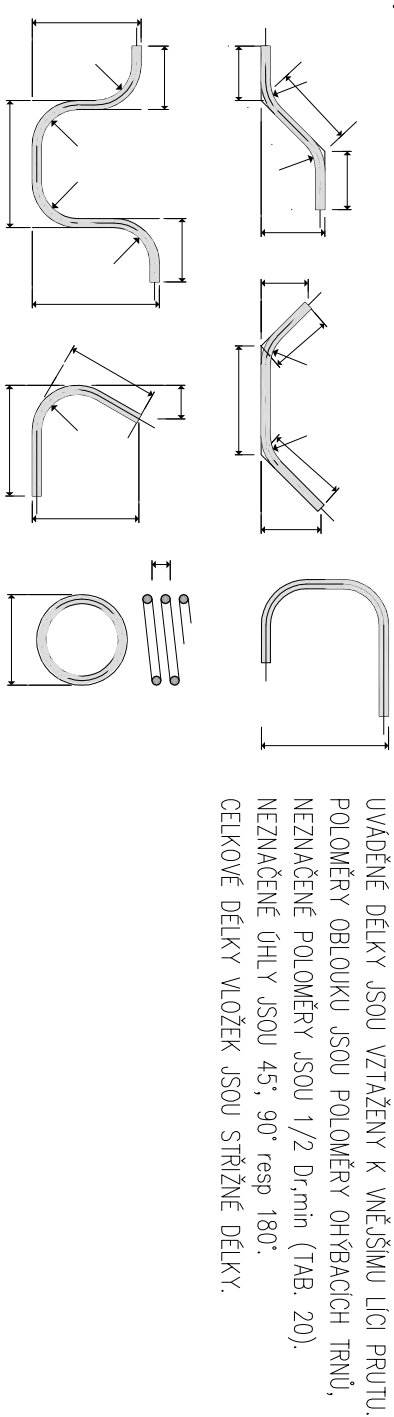

Generální projektant		
S V I Z		
Autor SVIŽN s.r.o. korespondenční adresa Havlíčková 15, 110 00 Praha 1 sídlo Mlády Horákové 298/123, 160 00 Praha 6 IČO 033 01 087 kontakt tel.: 606 062 636 mail.: info@svizn.com	HIP Martin Růžicka kontakt tel.: 608 071 908 mail.: ruzicka@svizn.com Zodp. projektant Ing. Ladislav Košťál ČKAIT 134 Zdroj autorizace	Vypracoval Ing. Ladislav Košťál

Akce Zámek Pardubice - využití a obnova zámeckých exteriérů a interiérů č. p. 1 a č. p. 2		
Stavebník Pardubický kraj, Komenského náměstí 125, 532 11 Pardubice		
Stupeň DPS	Měřítko 1:25	Revize Datum 12 / 2017

Označení částí D.2	Část DOKUMENTACE STAVEBNÍHO OBJEKTU - SO.02
Číslo profese D.2.2	Profese STAVEBNĚ KONSTRUKČNÍ ŘEŠENÍ
Číslo přílohy D.2.2.b.-09	Příloha VÝZTUŽ VENKOVNÍHO NÁSTUPNÍHO SCHODIŠTĚ

VENKOVNÍ SCHODIŠTĚ BETON C30/37 XC4
BETONÁŘSKÁ OCEL B 500B, KARI
KRYTÍ 30mm