HORNÍ VÝZTUŽ VENKOVNÍHO SCHODIŠTĚ
MĚŘ. 1:25

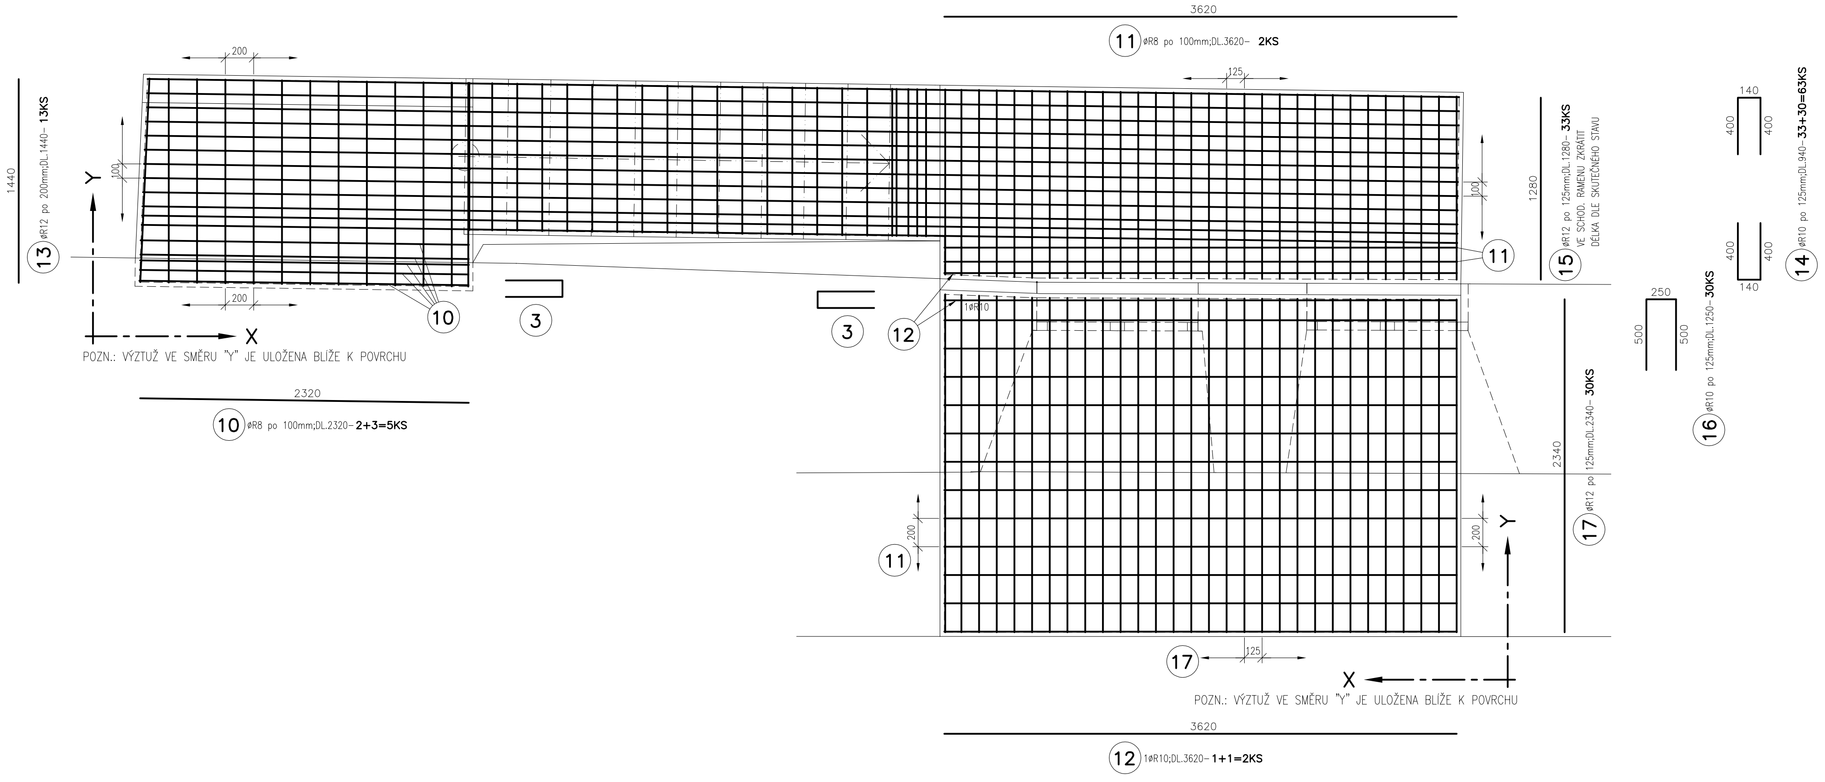

DOLNÍ VÝZTUŽ VENKOVNÍHO SCHODIŠTĚ
MĚŘ. 1:25

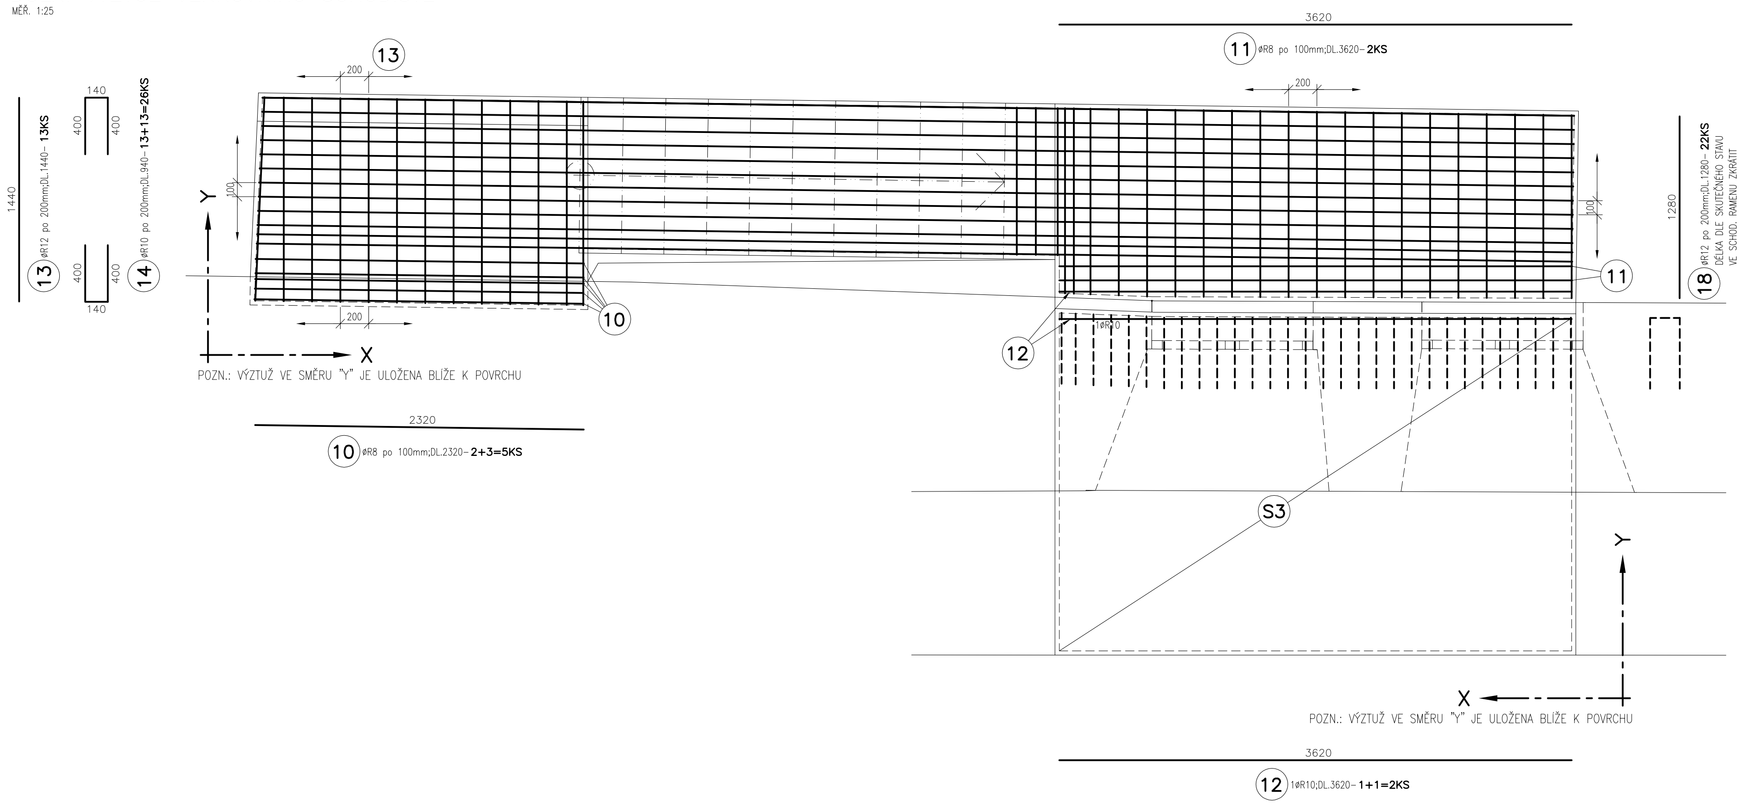

ŘEZ VÝZTUŽÍ VENKOVNÍHO SCHODIŠTĚ
MĚŘ. 1:25

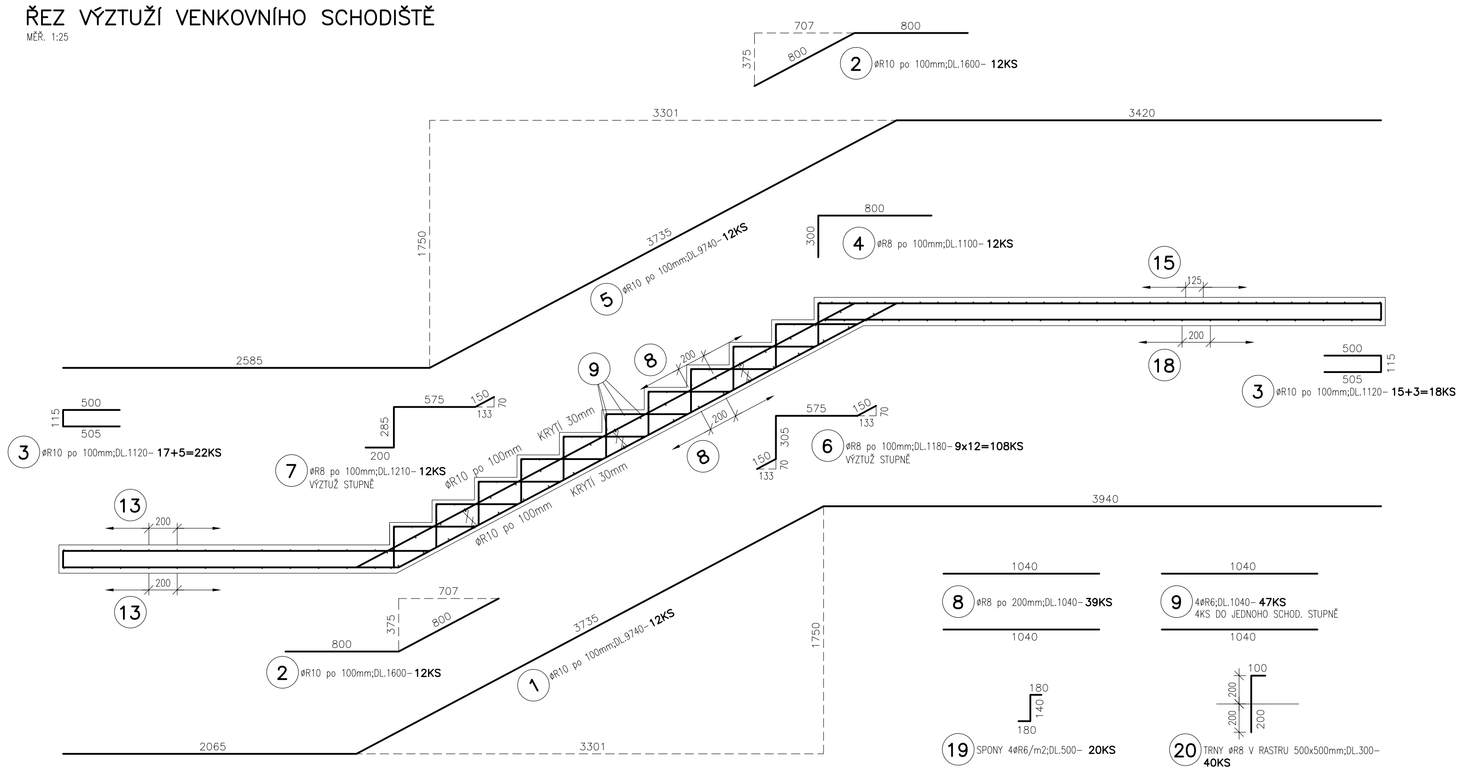

ŘEZ VÝZTUŽÍ HORNÍ PODESTOU
MĚŘ. 1:25

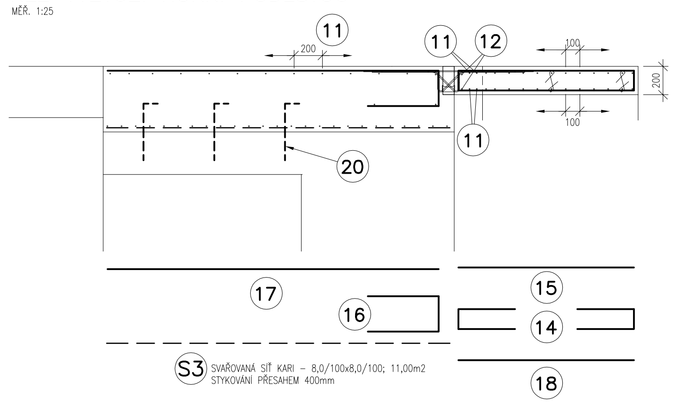

ŘEZ VÝZTUŽÍ DOLNÍ PODESTOU
MĚŘ. 1:25

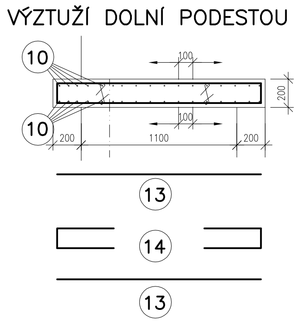

VENKOVNÍ SCHODIŠTĚ BETON C30/37 XC4
BETONÁŘSKÁ OCEL B 500B, KARI
KRYTÍ 30mm

ZPŮSOB KÓTOVÁNÍ VLOŽEK
podle ČSN EN ISO 3766

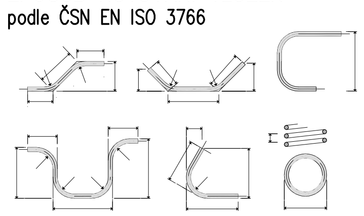

UVAŽENÉ DÉLKY JSOU VZTAŽENY K VNĚJŠÍMU LÍCI PRUTU. POLOMĚRY OBLOUKU JSOU POLOMĚRY OHYBACÍCH TRNŮ, NEZNAČENÉ POLOMĚRY JSOU 1/2 Dr,min (TAB. 20). NEZNAČENÉ ÚHLY JSOU 45°, 90° resp 180°. CELKOVÉ DÉLKY VLOŽEK JSOU STŘÍŽNÉ DÉLKY.

k.ú. PARDUBICE - 717657, č.parc. 1, 2/1, 446 ± 0,000 = 219,550 m n. m. (Bpv)

Generální projektant
S V I Ž N

Autor	HIP	Vypracoval
SVIŽN s.r.o. Kompetenční centrum Havlíčkova 15, 110 00 Praha 1 sídlo Milady Horákové 298/123, 160 00 Praha 6 tel. 033 01 087 kontakt tel.: 606 062 636 mail.: info@svizn.com	Martin Růžička kontakt tel.: 608 071 908 mail.: ruzicka@svizn.com Zodp. projektant Ing. Ladislav Kolčál Číslo autorizace ČKAIT 134	Ing. Ladislav Kolčál

Akce
Zámek Pardubice
- využití a obnova zámeckých exteriérů a interiérů č. p. 1 a č. p. 2

Stavebník
Pardubický kraj, Komenského náměstí 125, 532 11 Pardubice

Stupeň	Měřítko	Revize	Datum
DPS	1:25		12 / 2017

Označení části	Část
D.2	DOKUMENTACE STAVEBNÍHO OBJEKTU - SO.02
Číslo profese	Profese
D.2.2	STAVEBNĚ KONSTRUKČNÍ ŘEŠENÍ
Číslo přílohy	Příloha
D.2.2.b.-07	VÝZTUŽ VENKOVNÍHO VÝSTUPNÍHO SCHODIŠTĚ