




ŘEZ B3-B3' - STÁVAJÍCÍ STAV

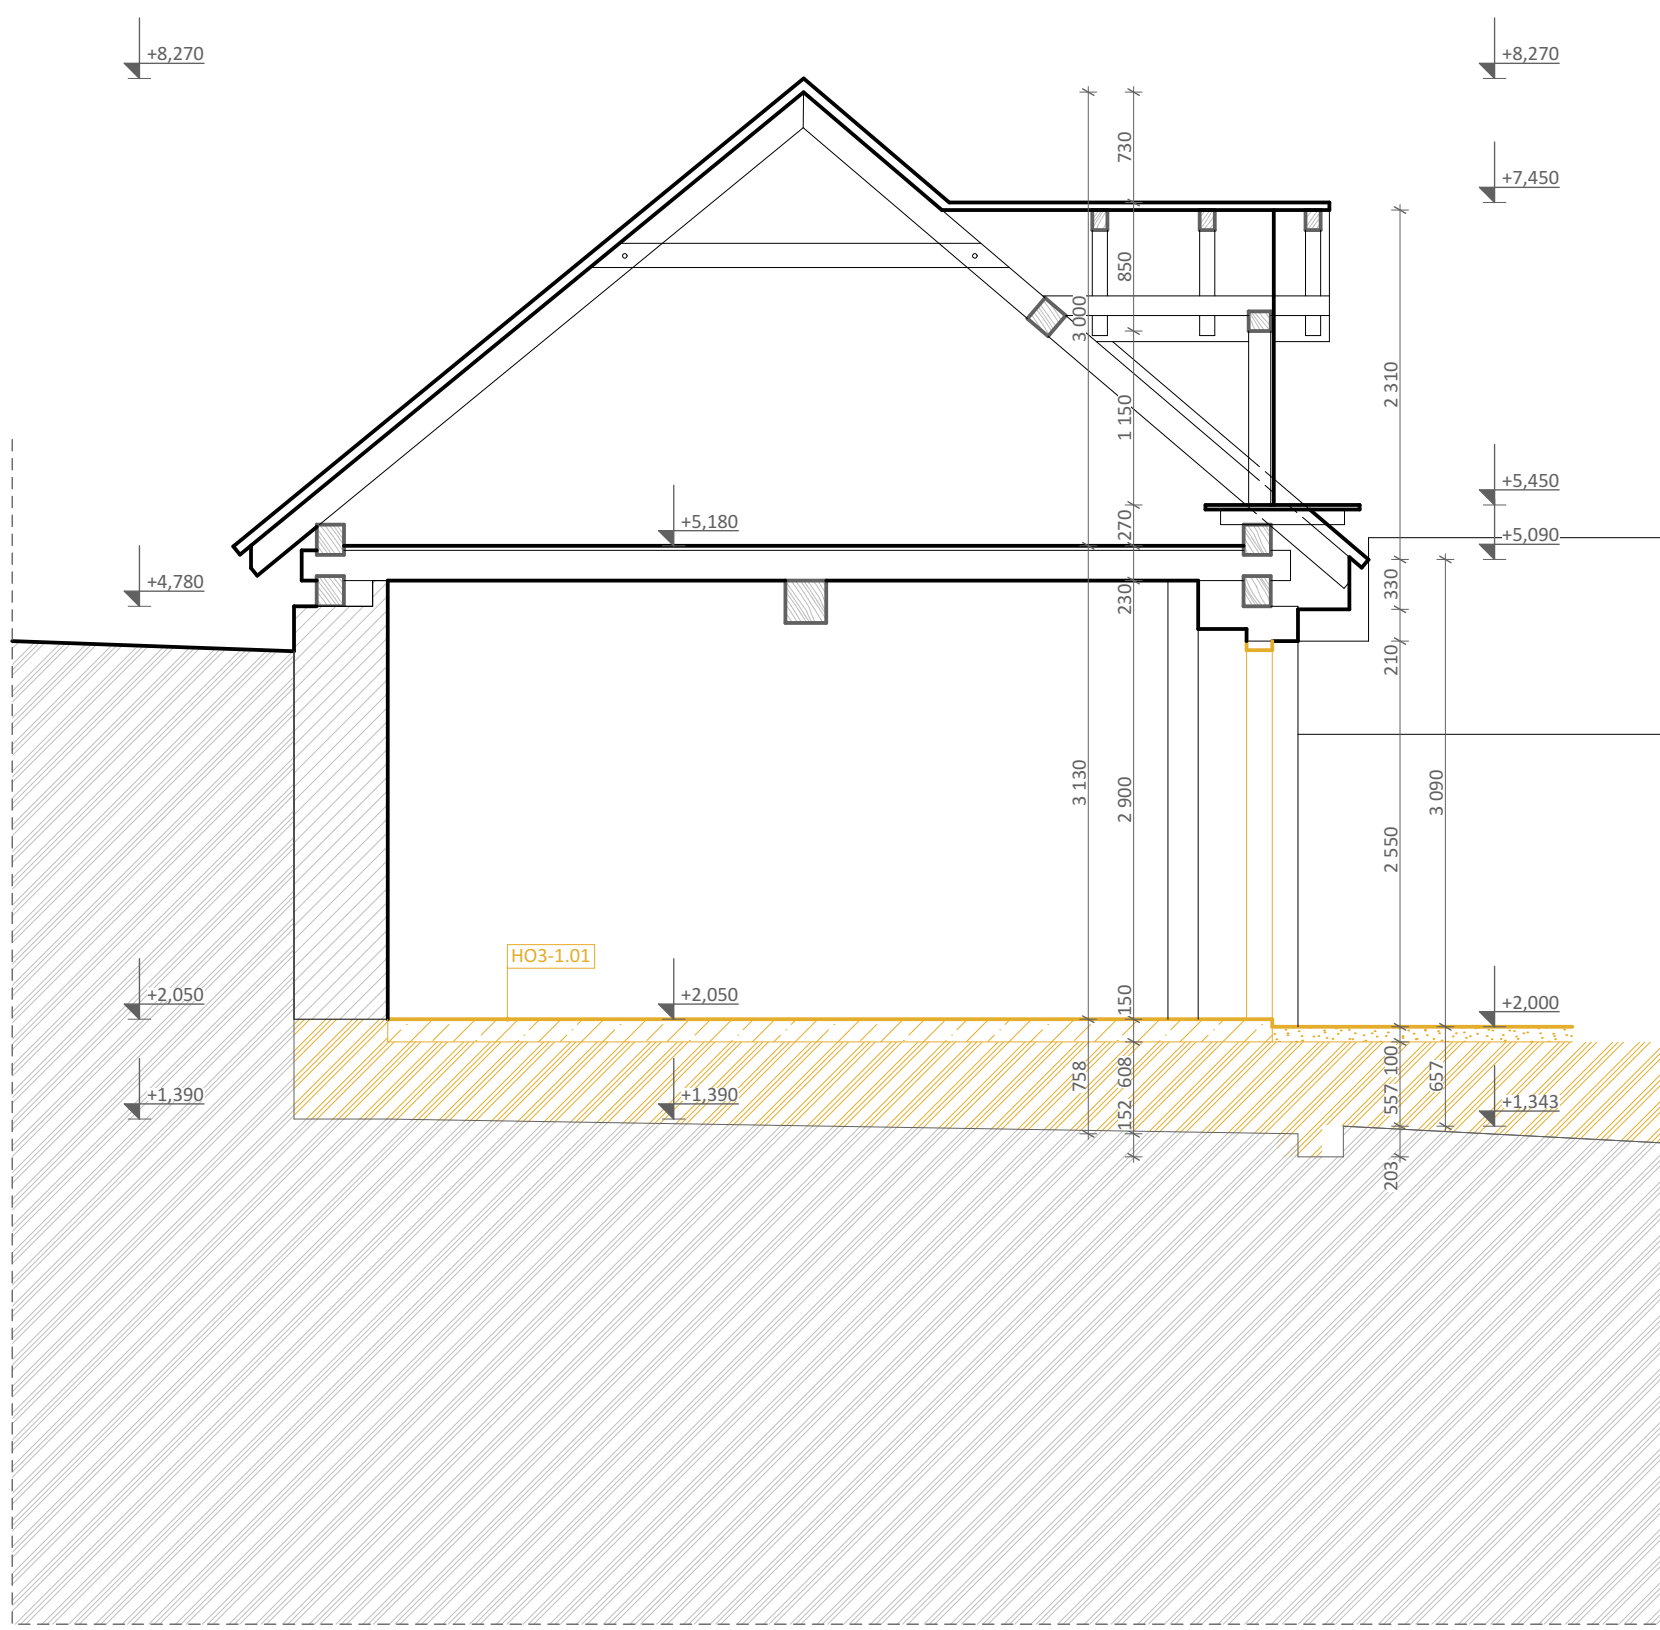

ŘEZ A3-A3' - STÁVAJÍCÍ STAV

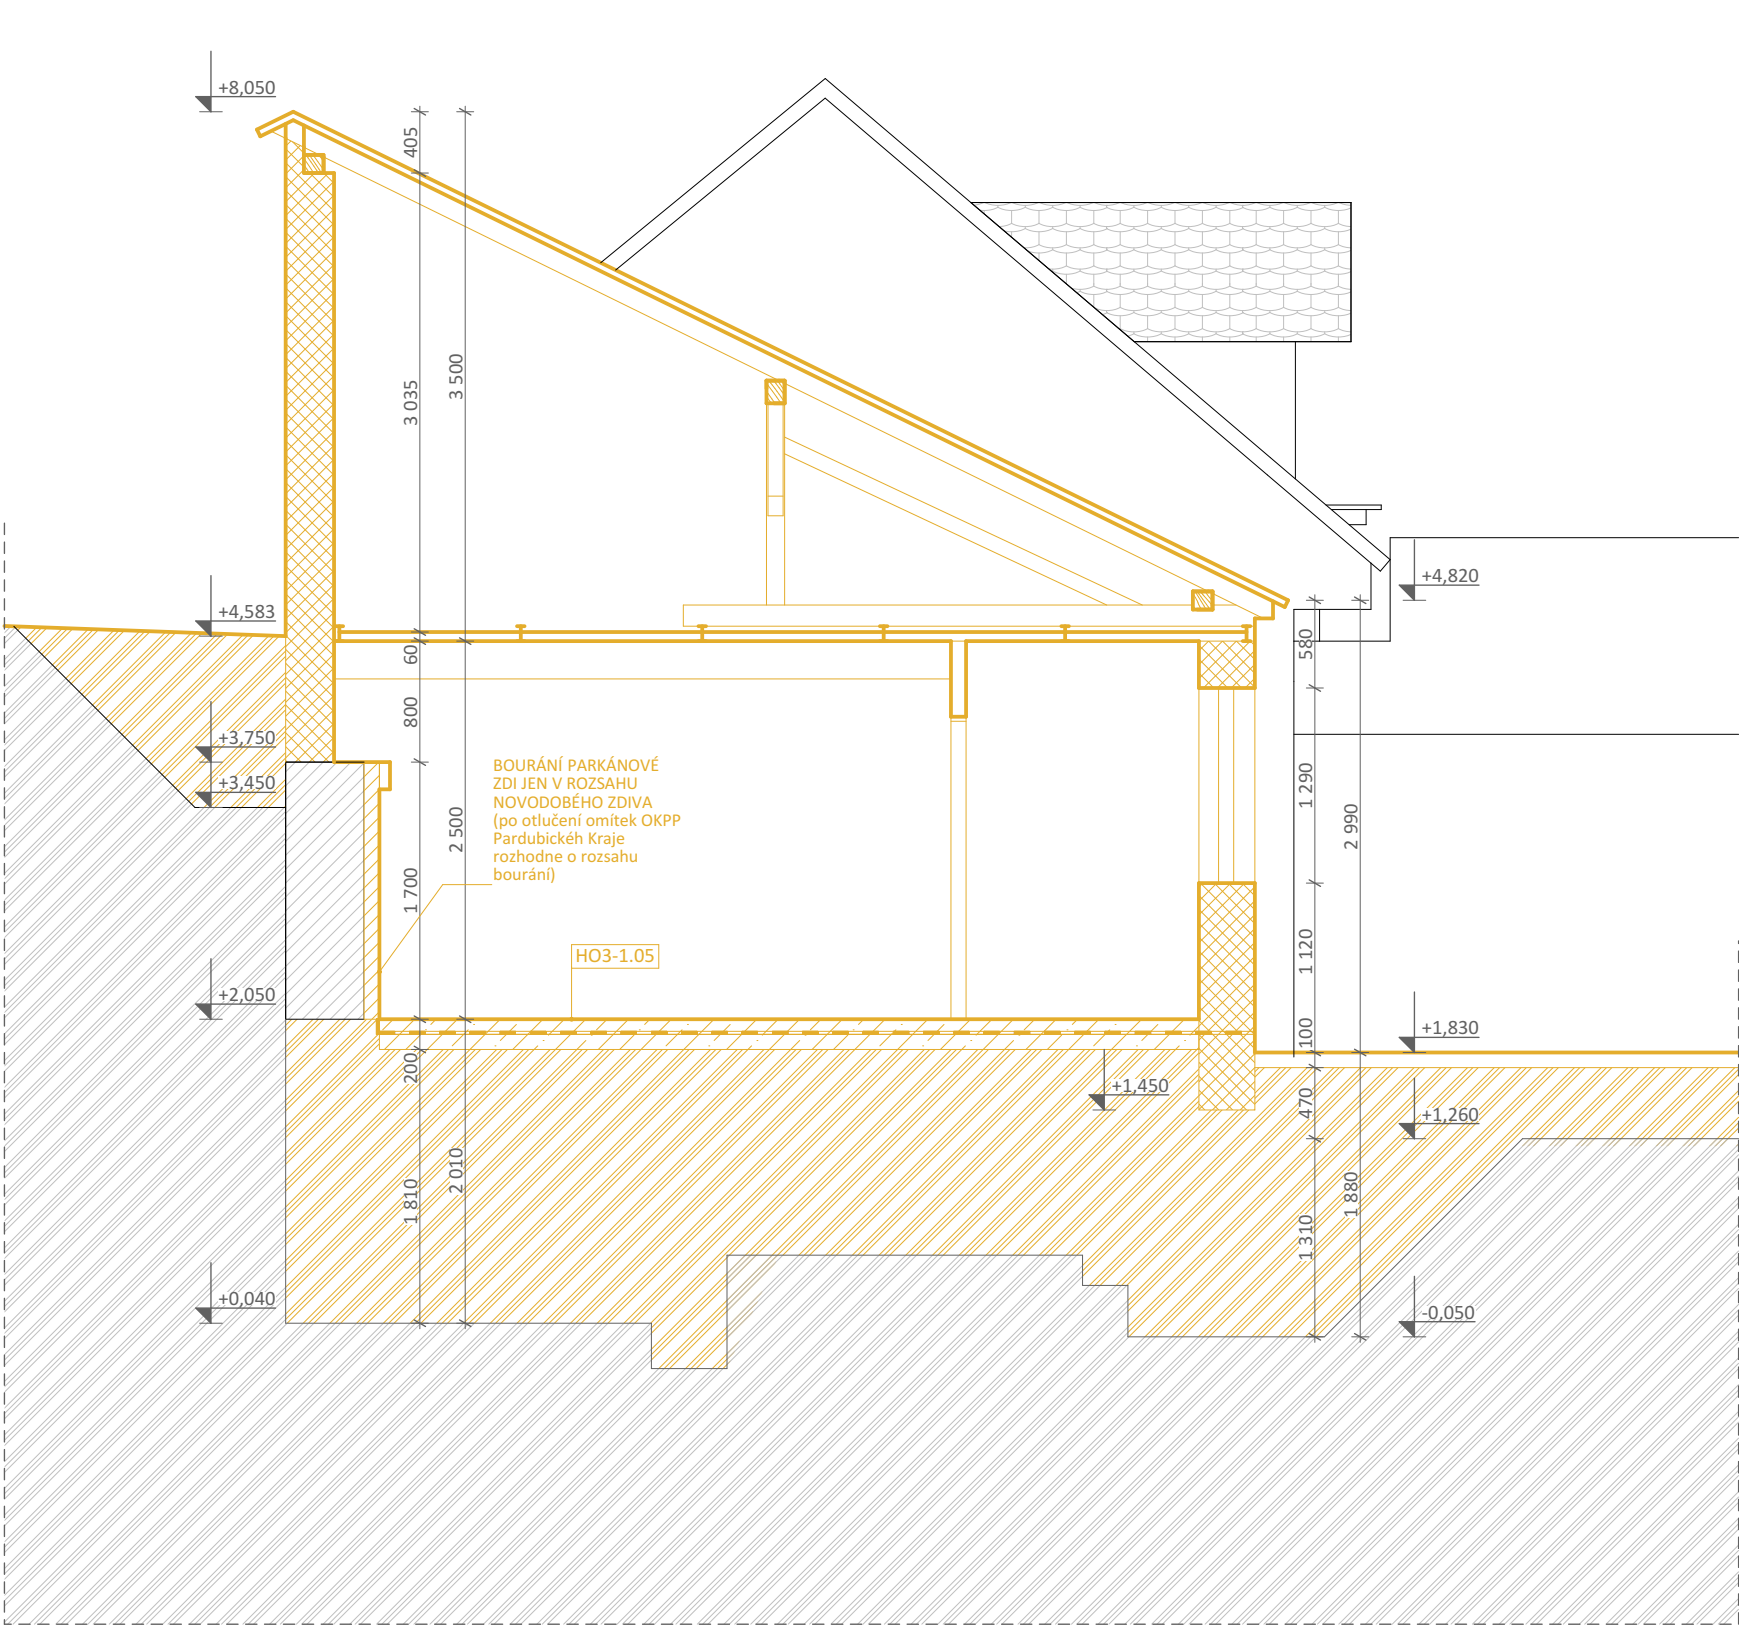

ŘEZ C3-C3' - STÁVAJÍCÍ STAV

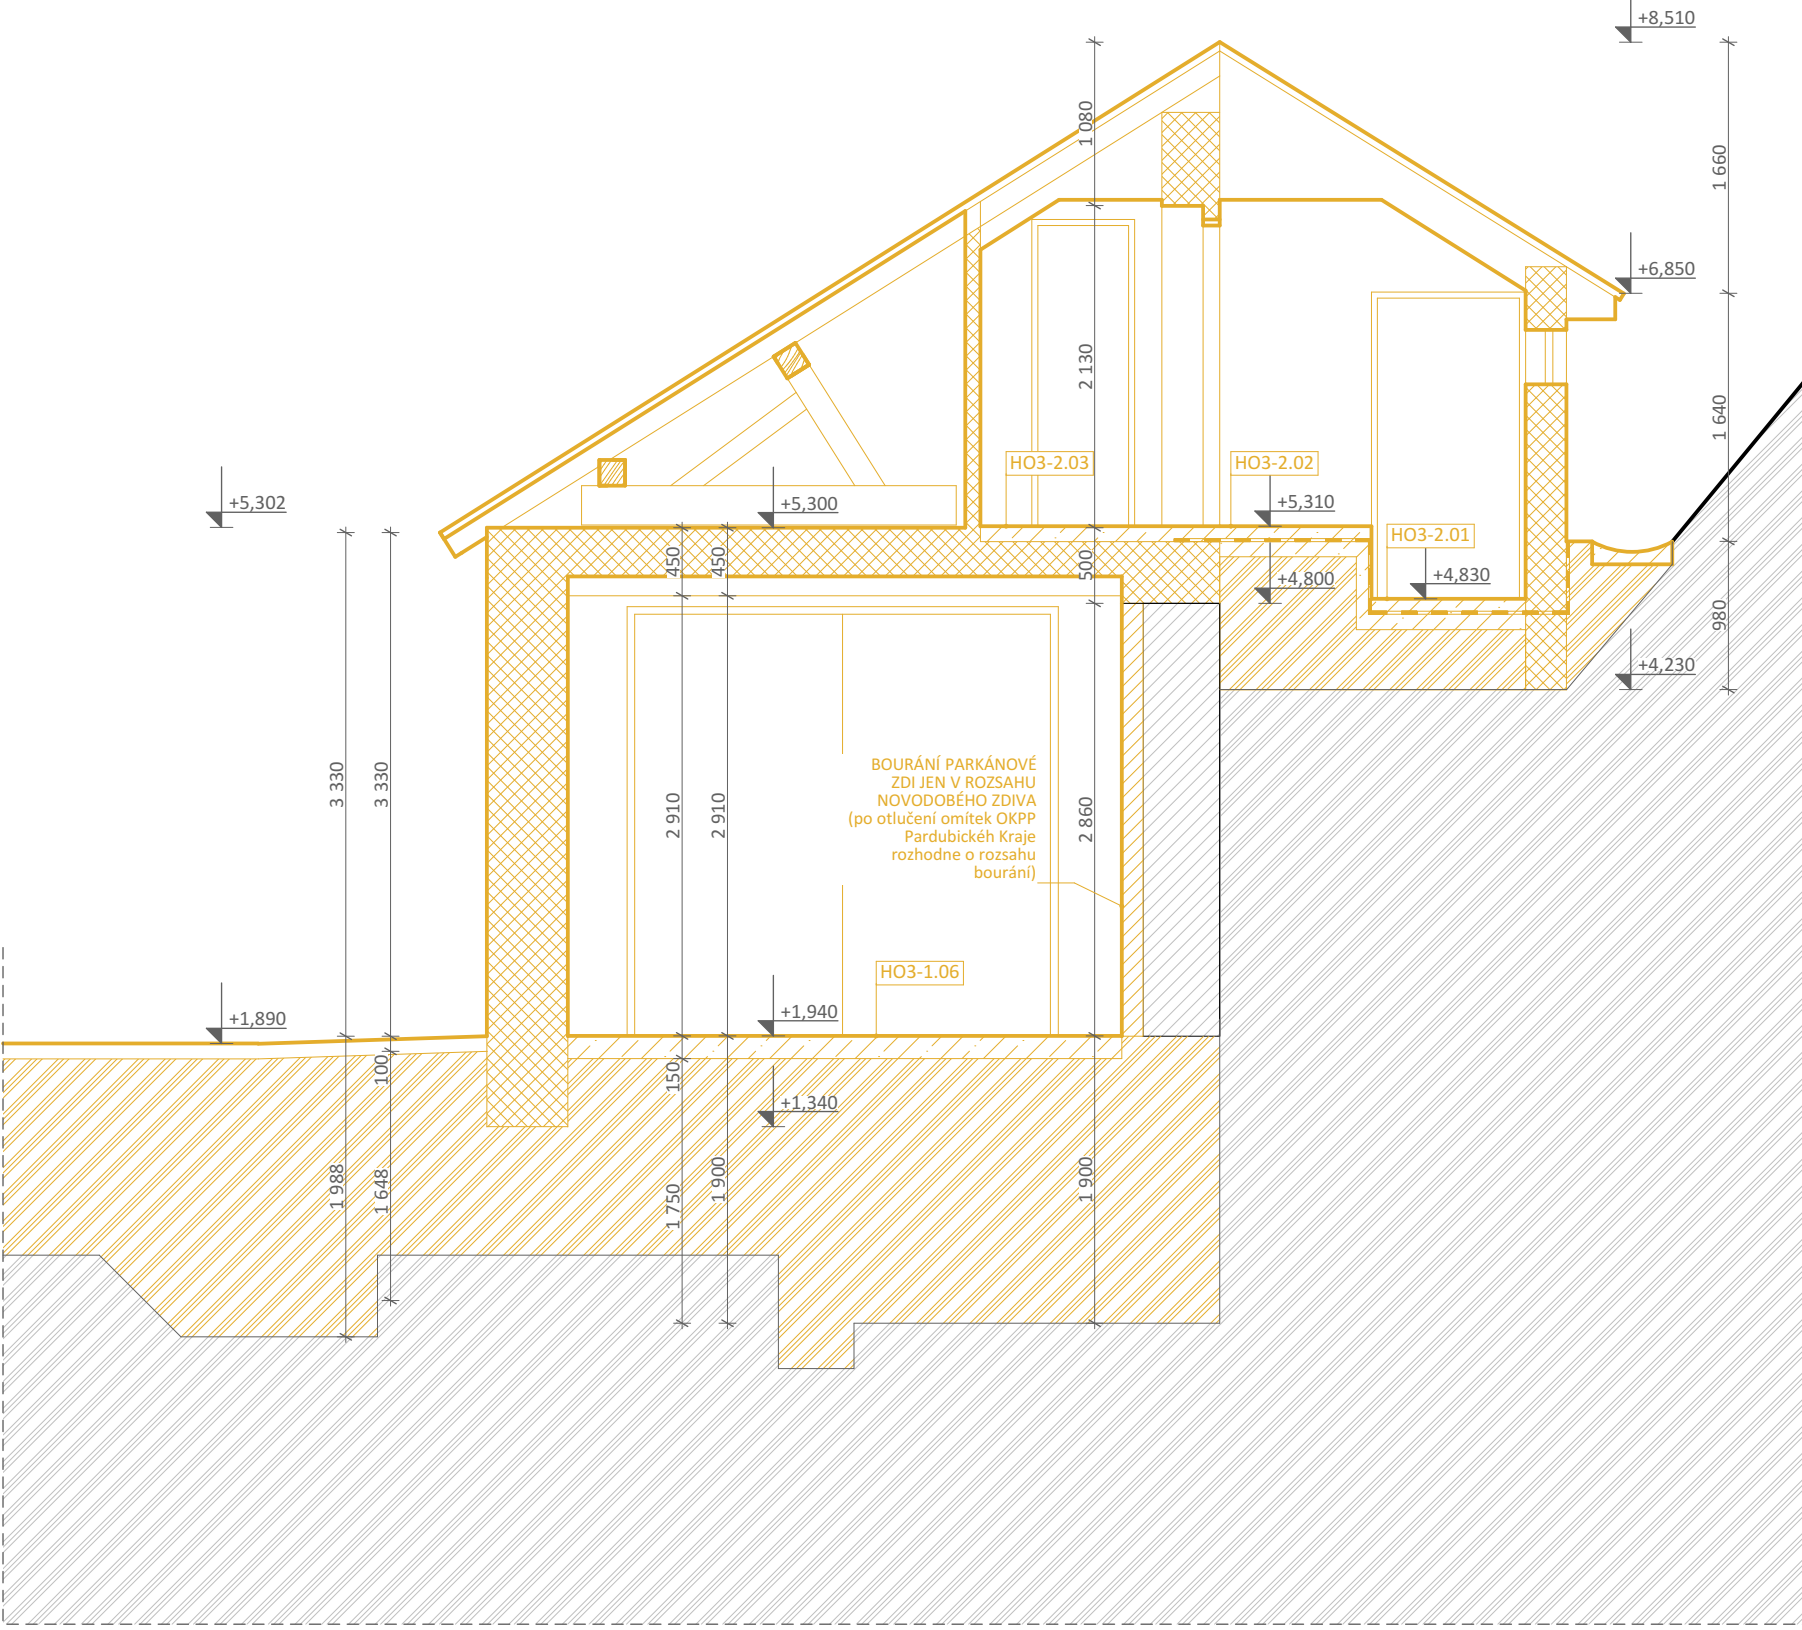

LEGENDA:

- NEŘEŠENÉ NAVAZUJÍCÍ KONSTRUKCE
- STÁVAJÍCÍ KONSTRUKCE
- ODSTRAŇOVANÉ KONSTRUKCE
- ODSTRAŇOVANÉ PŘÍČKY / VYZDÍVKY Z CPP
- ODSTRAŇOVANÉ ZDĚNÉ KONSTRUKCE
- ODSTRAŇOVANÉ BETONOVÉ KONSTRUKCE
- STÁVAJÍCÍ ZEMINA
- ODSTRAŇOVANÁ ZEMINA
- ODSTRAŇOVANÁ ASFALTOVÁ HYDROIZOLACE

POZNÁMKY:

- 1) NEDÍLNOU SOUČÁSTÍ JE TECHNICKÁ ZPRÁVA D.3.1.a
- 2) KÓTOVÁNO V [mm], VÝŠKOVÉ KOTY V [m]
- 3) KÓTY NOVÝCH STAVEBNÍCH KONSTRUKCÍ NEZAHRAJUJÍ TLOUŠTKY POVRCHOVÝCH ÚPRAV
- 4) DOKUMENTACE JE VYHOTOVENA DLE PLATNÝCH ČSN A PŘEDPISŮ SOUVISEJÍCÍCH V ROZSAHU DOKUMENTACE PRO PROVÁDĚNÍ STAVBY. VEŠKERÉ ÚDAJE, KTERÉ NEJSOU ŘEŠENY V RÁMCÍ PD BUDOU ŘEŠENY V RÁMCÍ DÍLENSKÉ DOKUMENTACE GENERÁLNÍHO DODAVATELE STAVBY.
- 5) DOKUMENTACE JE ZPRACOVÁNA NA PODKLADĚ DIGITÁLNÍHO ZAMĚŘENÍ SPOLEČNOSTÍ AGES Pardubice, spol. s. r. o., ZASTOUPENÝM Ing. ALEŠEM TUČKEM Z ROKU 01/2017 A MÍSTNÍMI PRŮZKUMY FIRMOU SVIŽN 01-05/2017
- 6) VEŠKERÉ NAVRŽENÉ BAREVNÉ ŘEŠENÍ UVEDENÉ V DOKUMENTACI JE ORIENTAČNÍ, KONKRÉTNÍ BAREVNOST BUDE GENERÁLNÍM DODAVATELEM STAVBY VYZORKOVÁNA A PŘEDLOŽENA K ODSOUHLASENÍ STAVEBNÍKOVI, AUTORSKÉMU DOZORU A ZÁSTUPCŮM PAMÁTKOVÉ PÉČE (NPÚ A OKPP PARDUBICKÉHO KRAJE) V RÁMCÍ DÍLENSKÉ DOKUMENTACE.

k.ú. PARDUBICE - 717657, č.parc. 1, 2/1, 446 ± 0,000 = 219,550 m n. m. (Bpv)

Generální projektant		
S V I Ž N		
Autor	HIP	Vypracoval
SVIŽN s.r.o.	Ing. arch. Vlastimil Dlouhý	Ing. arch. Vlastimil Dlouhý
Korespondenční adresa	Kontakt	Kontakt
Havlíčková 15, 110 00 Praha 1	tel.: 606 212 953	Ing. arch. Lenka Ignatěvová
Sídlo	mail.: dlohy@svizn.com	Martin Růžicka
Milady Horákové 298/123, 160 00 Praha 6	Zodp. projektant	
ÍČO	Ing. arch. Marta Ševčíková	
033 01 087	Číslo autorizace	
Kontakt	ČKA 04 407	
tel.: 606 062 636		
mail.: info@svizn.com		

Akce			
Zámek Pardubice			
- využití a obnova zámeckých exteriérů a interiérů č. p. 1 a č. p. 2			
Stavebník			
Pardubický kraj, Komenského náměstí 125, 532 11 Pardubice			
Stupeň	Měřítko	Revize	Datum
DPS	1:50		07 / 2018

Označení části	Část
D.3	DOKUMENTACE STAVEBNÍHO OBJEKTU - SO.03
Číslo profese	Profese
D.3.1	ARCHITEKTONICKO STAVEBNÍ ŘEŠENÍ
Číslo přílohy	Příloha
D.3.1.b.1-04	PŘÍČNÉ ŘEZY A3-A3', B3-B3', C3-C3' - STÁVAJÍCÍ STAV