## ŘEZ OPĚRNOU STĚNOU

DL. 37,30BM

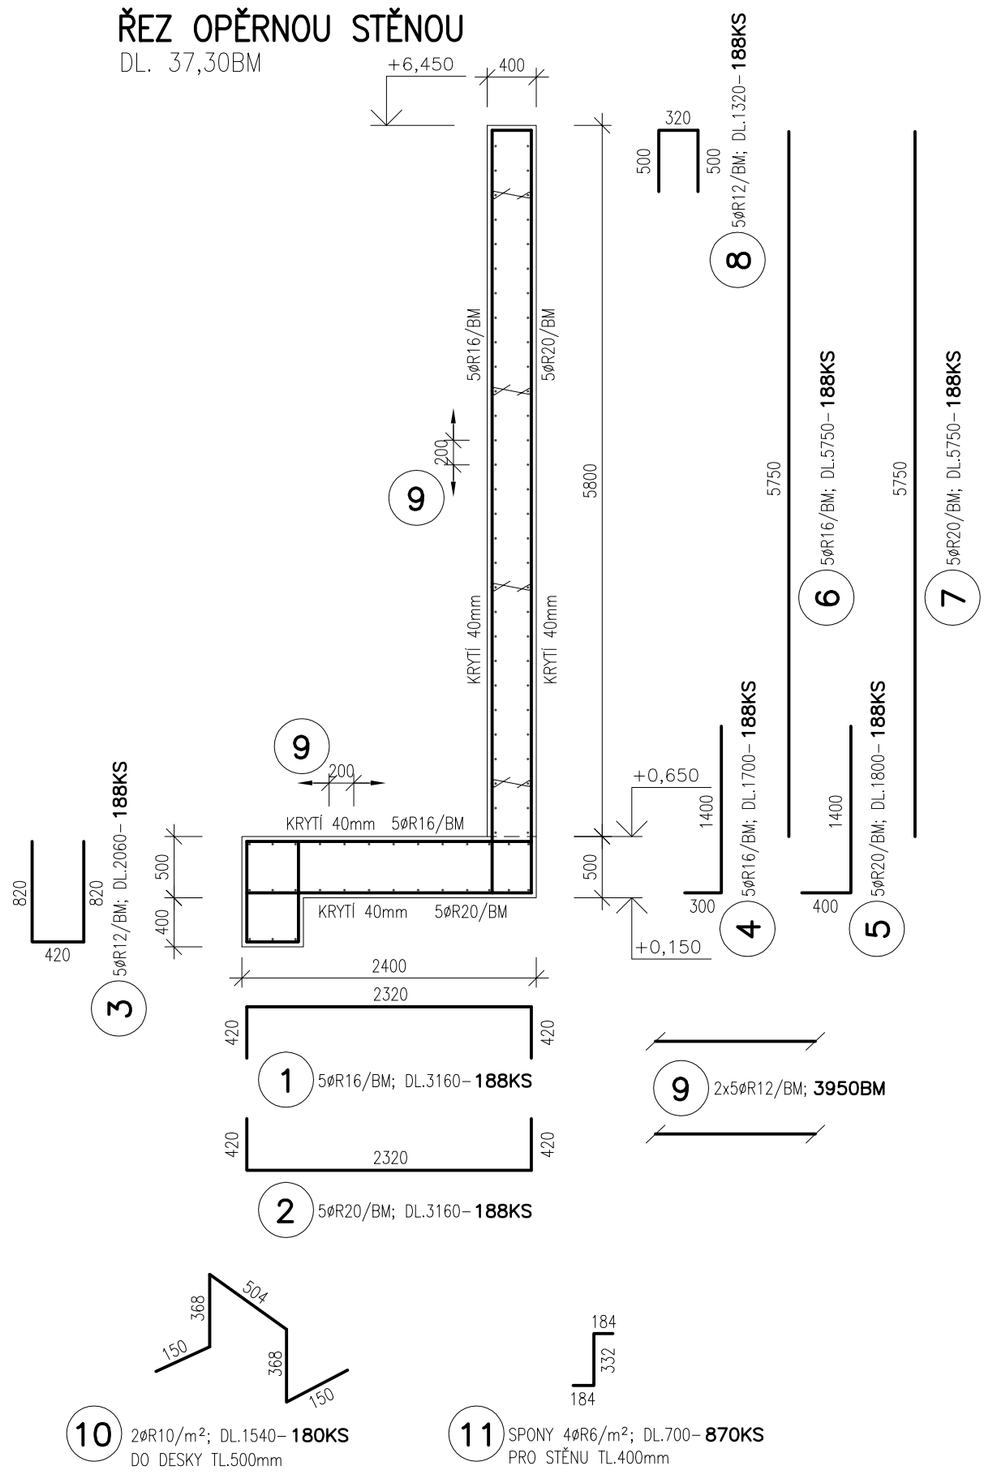


# VÝPIS VÝZTUŽE OPĚRNÉ STĚNY

| POL. | ∅ | DÉLKA [mm] | KS | OCEL 10505 (R) DÉLKA DLE PROFILU [m] 6 | 10 | 12 | 16 | 20 |
|---|---|---|---|---|---|---|---|---|
| 1 | 16 | 3160 | 188 | | | | 594,080 | |
| 2 | 20 | 3160 | 188 | | | | | 594,080 |
| 3 | 12 | 2060 | 188 | | | 387,280 | | |
| 4 | 16 | 1700 | 188 | | | | 319,600 | |
| 5 | 20 | 1800 | 188 | | | | | 338,400 |
| 6 | 16 | 5750 | 188 | | | | 1081,000 | |
| 7 | 20 | 5750 | 188 | | | | | 1081,000 |
| 8 | 12 | 1320 | 188 | | | 248,160 | | |
| 9 | 12 | 3950000 | 1 | | | 3950,000 | | |
| 10 | 10 | 1540 | 180 | | 277,200 | | | |
| 11 | 6 | 700 | 870 | 609,000 | | | | |
| | | | | | | | | |
| DÉLKA DLE PROFILŮ [m] | | | | 609,000 | 277,200 | 4585,440 | 1994,680 | 2013,480 |
| HMOTNOST 1bm [kg] | | | | 0,222 | 0,617 | 0,888 | 1,578 | 2,466 |
| HMOTNOST DLE PROFILŮ [kg] | | | | 135,170 | 170,904 | 4071,018 | 3148,276 | 4965,544 |
| HMOTNOST CELKEM [kg] | | | | 12490,91 | | | | |

BETON C25/30
VÝZTUŽ 10505 (R)
KRYTÍ VÝZTUŽE 40mm

k.ú. PARDUBICE - 717657, č.parc. 1, 2/1, 446

± 0,000 = 219,550 m n. m. (Bpv)

Generální projektant

S V I Ž N

| Autor | HIP | Vypracoval |
|---|---|---|
| SVIŽN s.r.o.<br>korespondenční adresa<br>Havlíčkova 15, 110 00 Praha 1<br>sídlo<br>Milady Horákové 298/123, 160 00 Praha 6<br>IČO<br>033 01 087<br>kontakt<br>tel.: 606 062 636<br>mail.: info@svizn.com | Martin Růžička<br>kontakt<br>tel.: 608 071 908<br>mail.: ruzicka@svizn.com<br>Zodp. projektant<br>Ing. Ladislav Košťál<br>číslo autorizace<br>ČKAIT 134 | Ing. Ladislav Košťál |

Akce

Zámek Pardubice

- využití a obnova zámeckých exteriérů a interiérů č. p. 1 a č. p. 2

Stavebník

Pardubický kraj, Komenského náměstí 125, 532 11 Pardubice

| Stupeň | Měřítko | Revize | Datum |
|---|---|---|---|
| **DPS** | 1:50 | | 12 / 2017 |

| Označení části | Část |
|---|---|
| D.3 | DOKUMENTACE STAVEBNÍHO OBJEKTU - SO.03 |
| Číslo profese | Profese |
| D.3.2 | STAVEBNĚ KONSTRUKČNÍ ŘEŠENÍ |
| Číslo přílohy | Příloha |
| **D.3.2.b.-02** | VÝZTUŽ OPĚRNÉ STĚNY |