


JIZNĪ

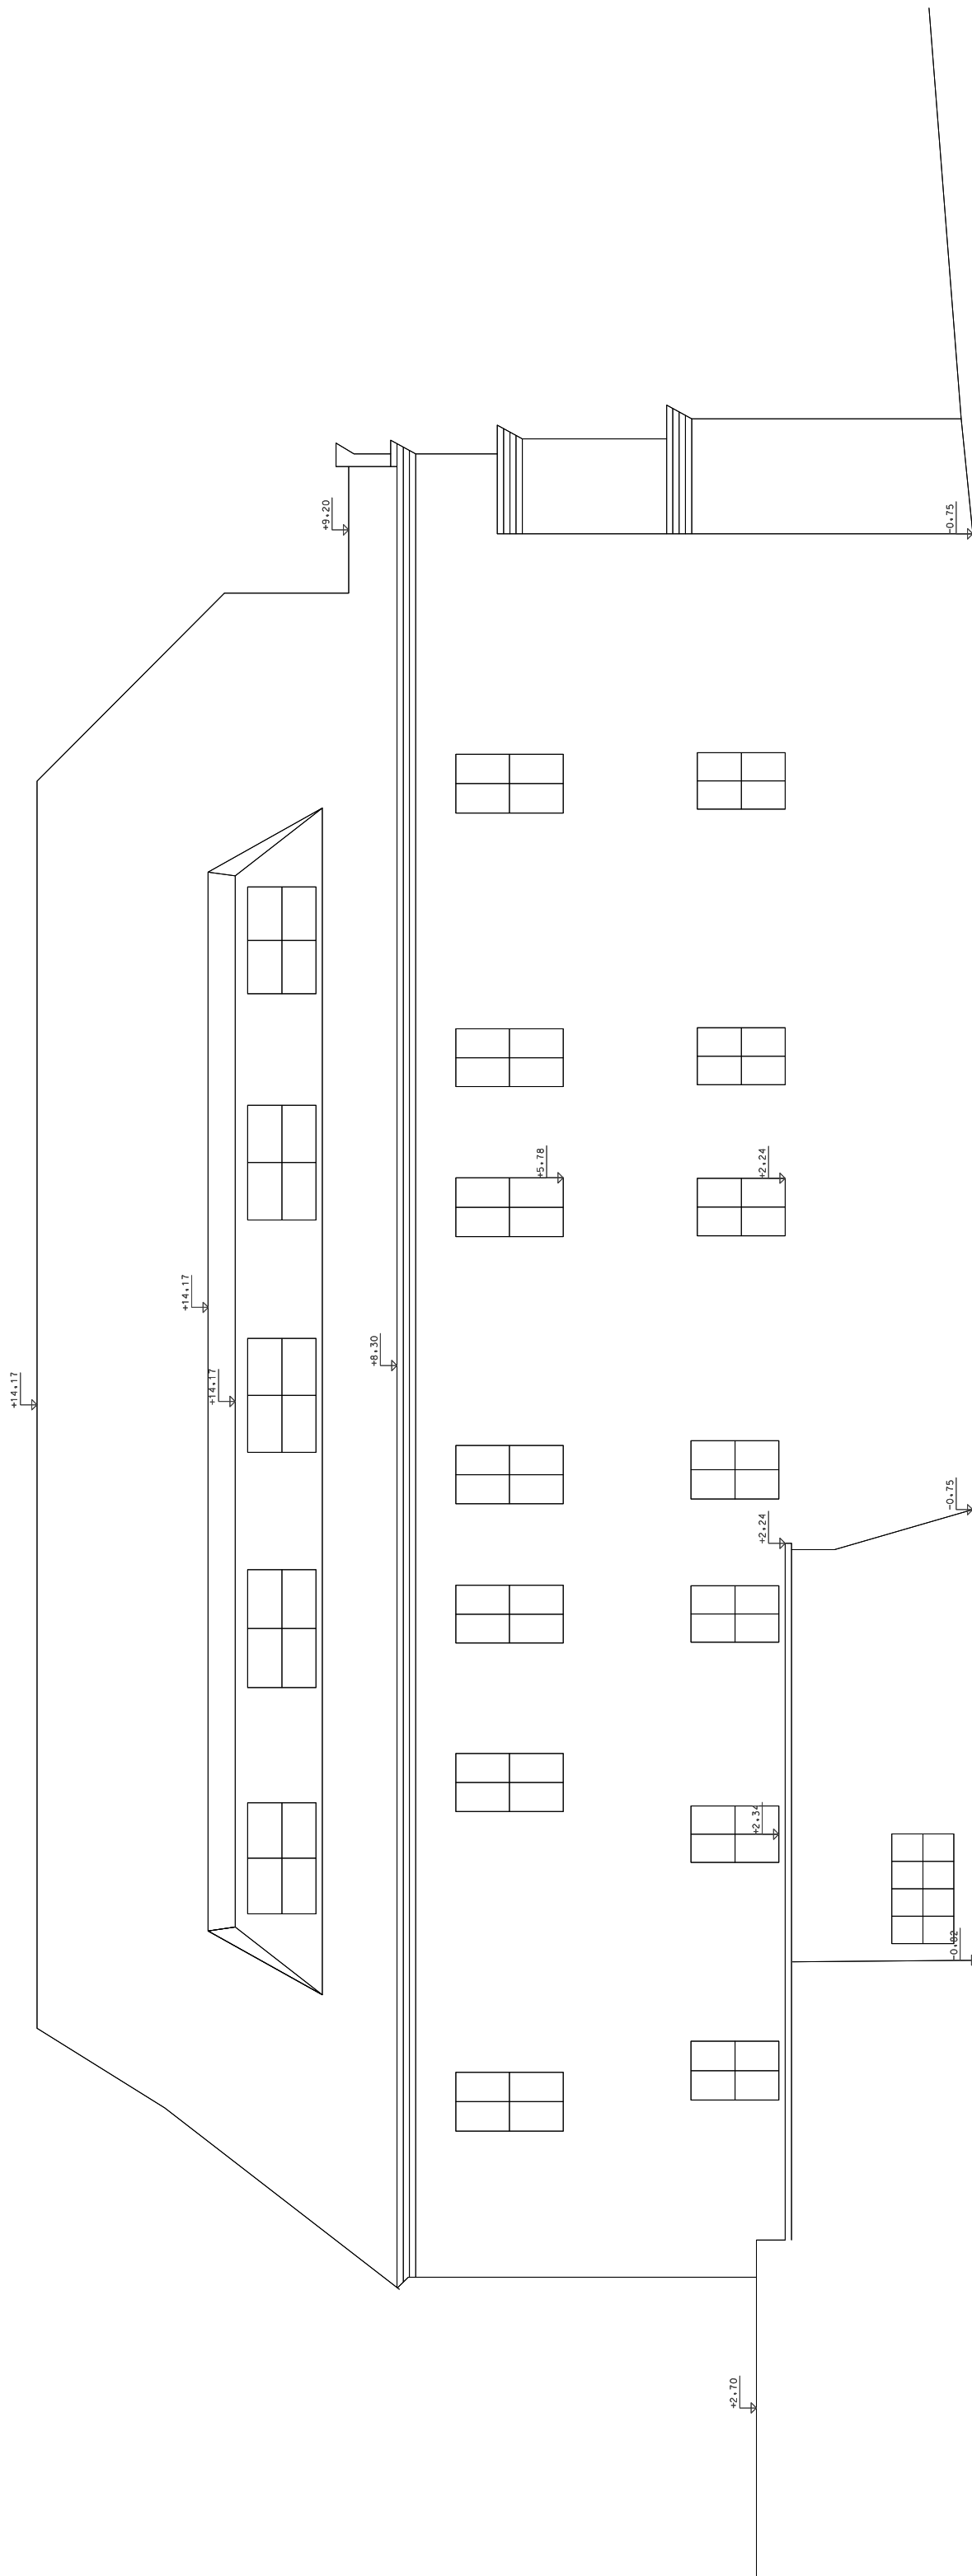

κ.ú. Pardubice - 717657, č.parc. 2/1  
± 0,000 = 219,550 m n. m. (Bpv)

<p>Generální projektant</p> <p>S V I Ž N</p>	<p><b>Autor</b></p> <p><b>SVIŽN s.r.o.</b></p> <p>korrespondenční adresa</p> <p>Havičkova 15, 110 00 Praha 1</p> <p>úřad</p> <p>Milady Horákové 298/123, 160 00 Praha 6</p> <p>033 01 087</p> <p>tel.: 606 062 636 mail.: info@svizn.com</p>	<p><b>Hip</b></p> <p><b>Martin Růžicka</b></p> <p>kontakt</p> <p>tel.: 608 071 908 mail.: ruzicka@svizn.com</p> <p><b>Zodp. geodet</b></p> <p><b>Ing. Aleš Tuček</b></p> <p>číslo autorizace</p> <p><b>ČÚŽK 1740/97</b></p>
		<p><b>AGES</b> Pardubice</p> <p>geodetická kancelář 1. úseku územního inženýrství 530 02 PARDUBICE tel.: 466300077, 466300078 email: geodet@agespce.cz www.agespce.cz</p>

<p style="text-align: center;"><b>Zámek Pardubice</b></p> <p style="text-align: center;">- využití a obnova zámeckých exteriérů a interiérů č. p. 1 a č. p. 2</p>			
<p style="text-align: center;">Stavebník</p>			
<p style="text-align: center;">Pardubický kraj; Komenského náměstí 125, 532 11 Pardubice</p>			
<p>Stupeň <b>DUR + DSP + DPS</b></p>	<p>Měřítko <b>1 : 100</b></p>	<p>Revize</p>	<p>Datum <b>03 / 2017</b></p>

Osmační část	Část
E	DOKLADOVÁ ČÁST
Číslo profese	Profese
E.3	GEODETICKÝ PODKLAD PRO PROJEKTOVOU ČINNOST ZPRACOVANÝ PODLE JINÝCH PRÁVNÍCH PŘEDPISŮ
Číslo přílohy	Příloha
E.3.2-09	STAVEBNÍ OBJEKT SO.02 - POHLED JIŽNÍ