



ZÁPADNÍ

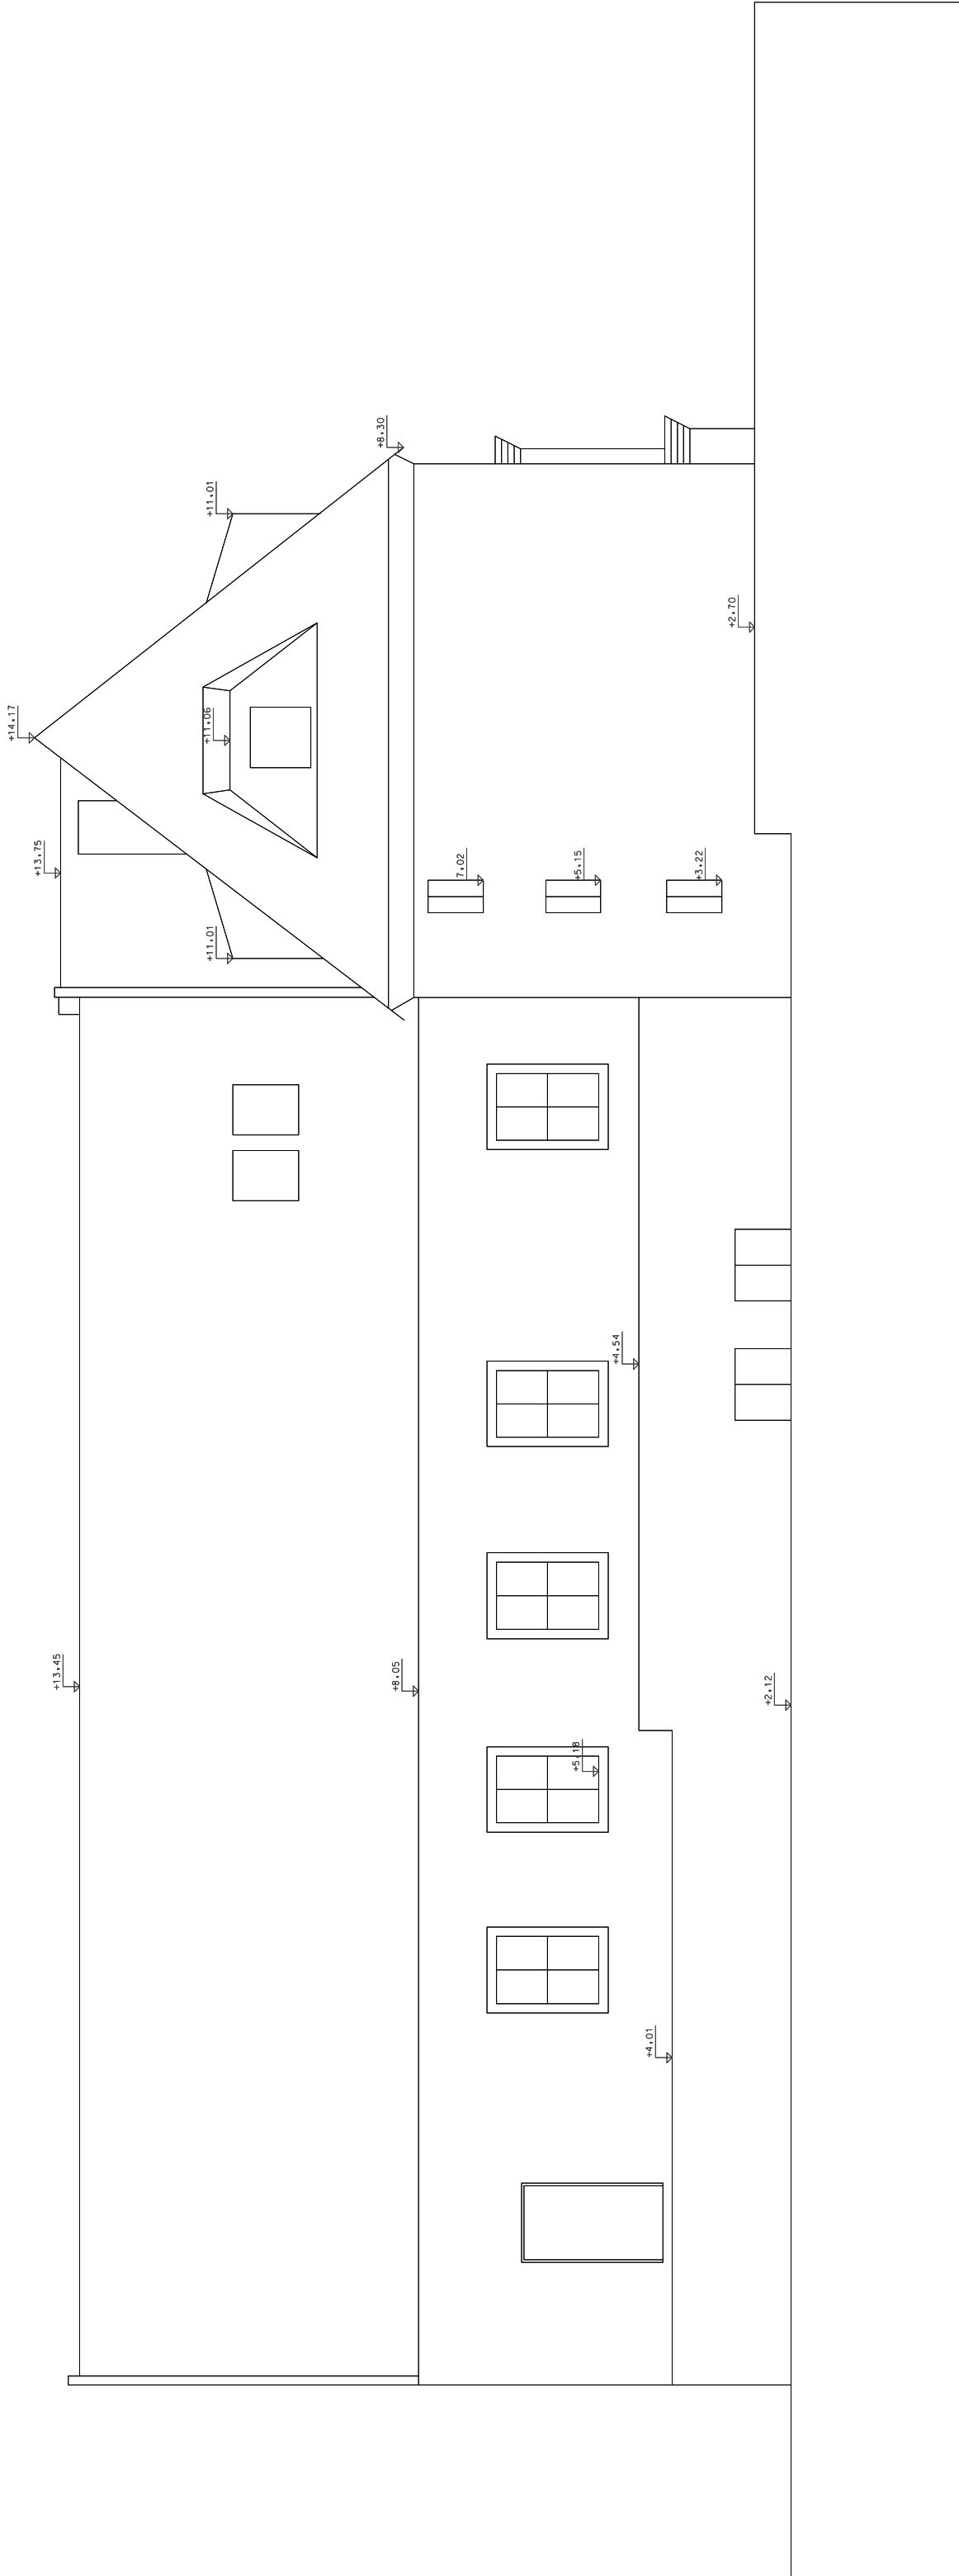

± 0,000 = 219,550 m n. m. (Bp		Ž		N	
k.ú. Pardubice - 717657, č.parc. 2/1		S		V	
Generální projektant		I		Ž	
Autor SVIŽN s.r.o. korespondenční adresa Havlíčková 15, 110 00 Praha 1 Milady Horákové 298/123, 160 00 Praha 6 033 01 087 kontakt tel.: 606 062 636 mail.: info@svizn.com		HIP Martin Růžička kontakt tel.: 608 071 908 mail.: ruzicka@svizn.com		Vypracoval	
sídlo		Zodp. geodet Ing. Aleš Tuček Číslo autorizace ČÚŽK 1740/97		 geodetická kancelář 17 listopadu 2753 530 02 PARDUBICE tel.: 466300077, 466300078 email: geodeti@agespce.cz www.agespce.cz	
číslo					
kontakt					

Akce Zámek Pardubice - využití a obnova zámeckých exteriérů a interiérů č. p. 1 a č. p. 2		
Stavebník Pardubický kraj, Komenského náměstí 125, 532 11 Pardubice		
Stupeň DUR + DSP + DPS	Měřítko 1 : 100	Revize Datum 03 / 2017

Osazení části E	Část DOKLADOVÁ ČÁST
Číslo profese E.3	Profese GEODETICKÝ PODKLAD PRO PROJEKTOVOU ČINNOST ZPRACOVANÝ PODLE JINÝCH PRÁVNÍCH PŘEDPISŮ
Číslo přílohy E.3.2-11	Příloha STAVEBNÍ OBJEKT SO.02 - POHLED ZÁPADNÍ