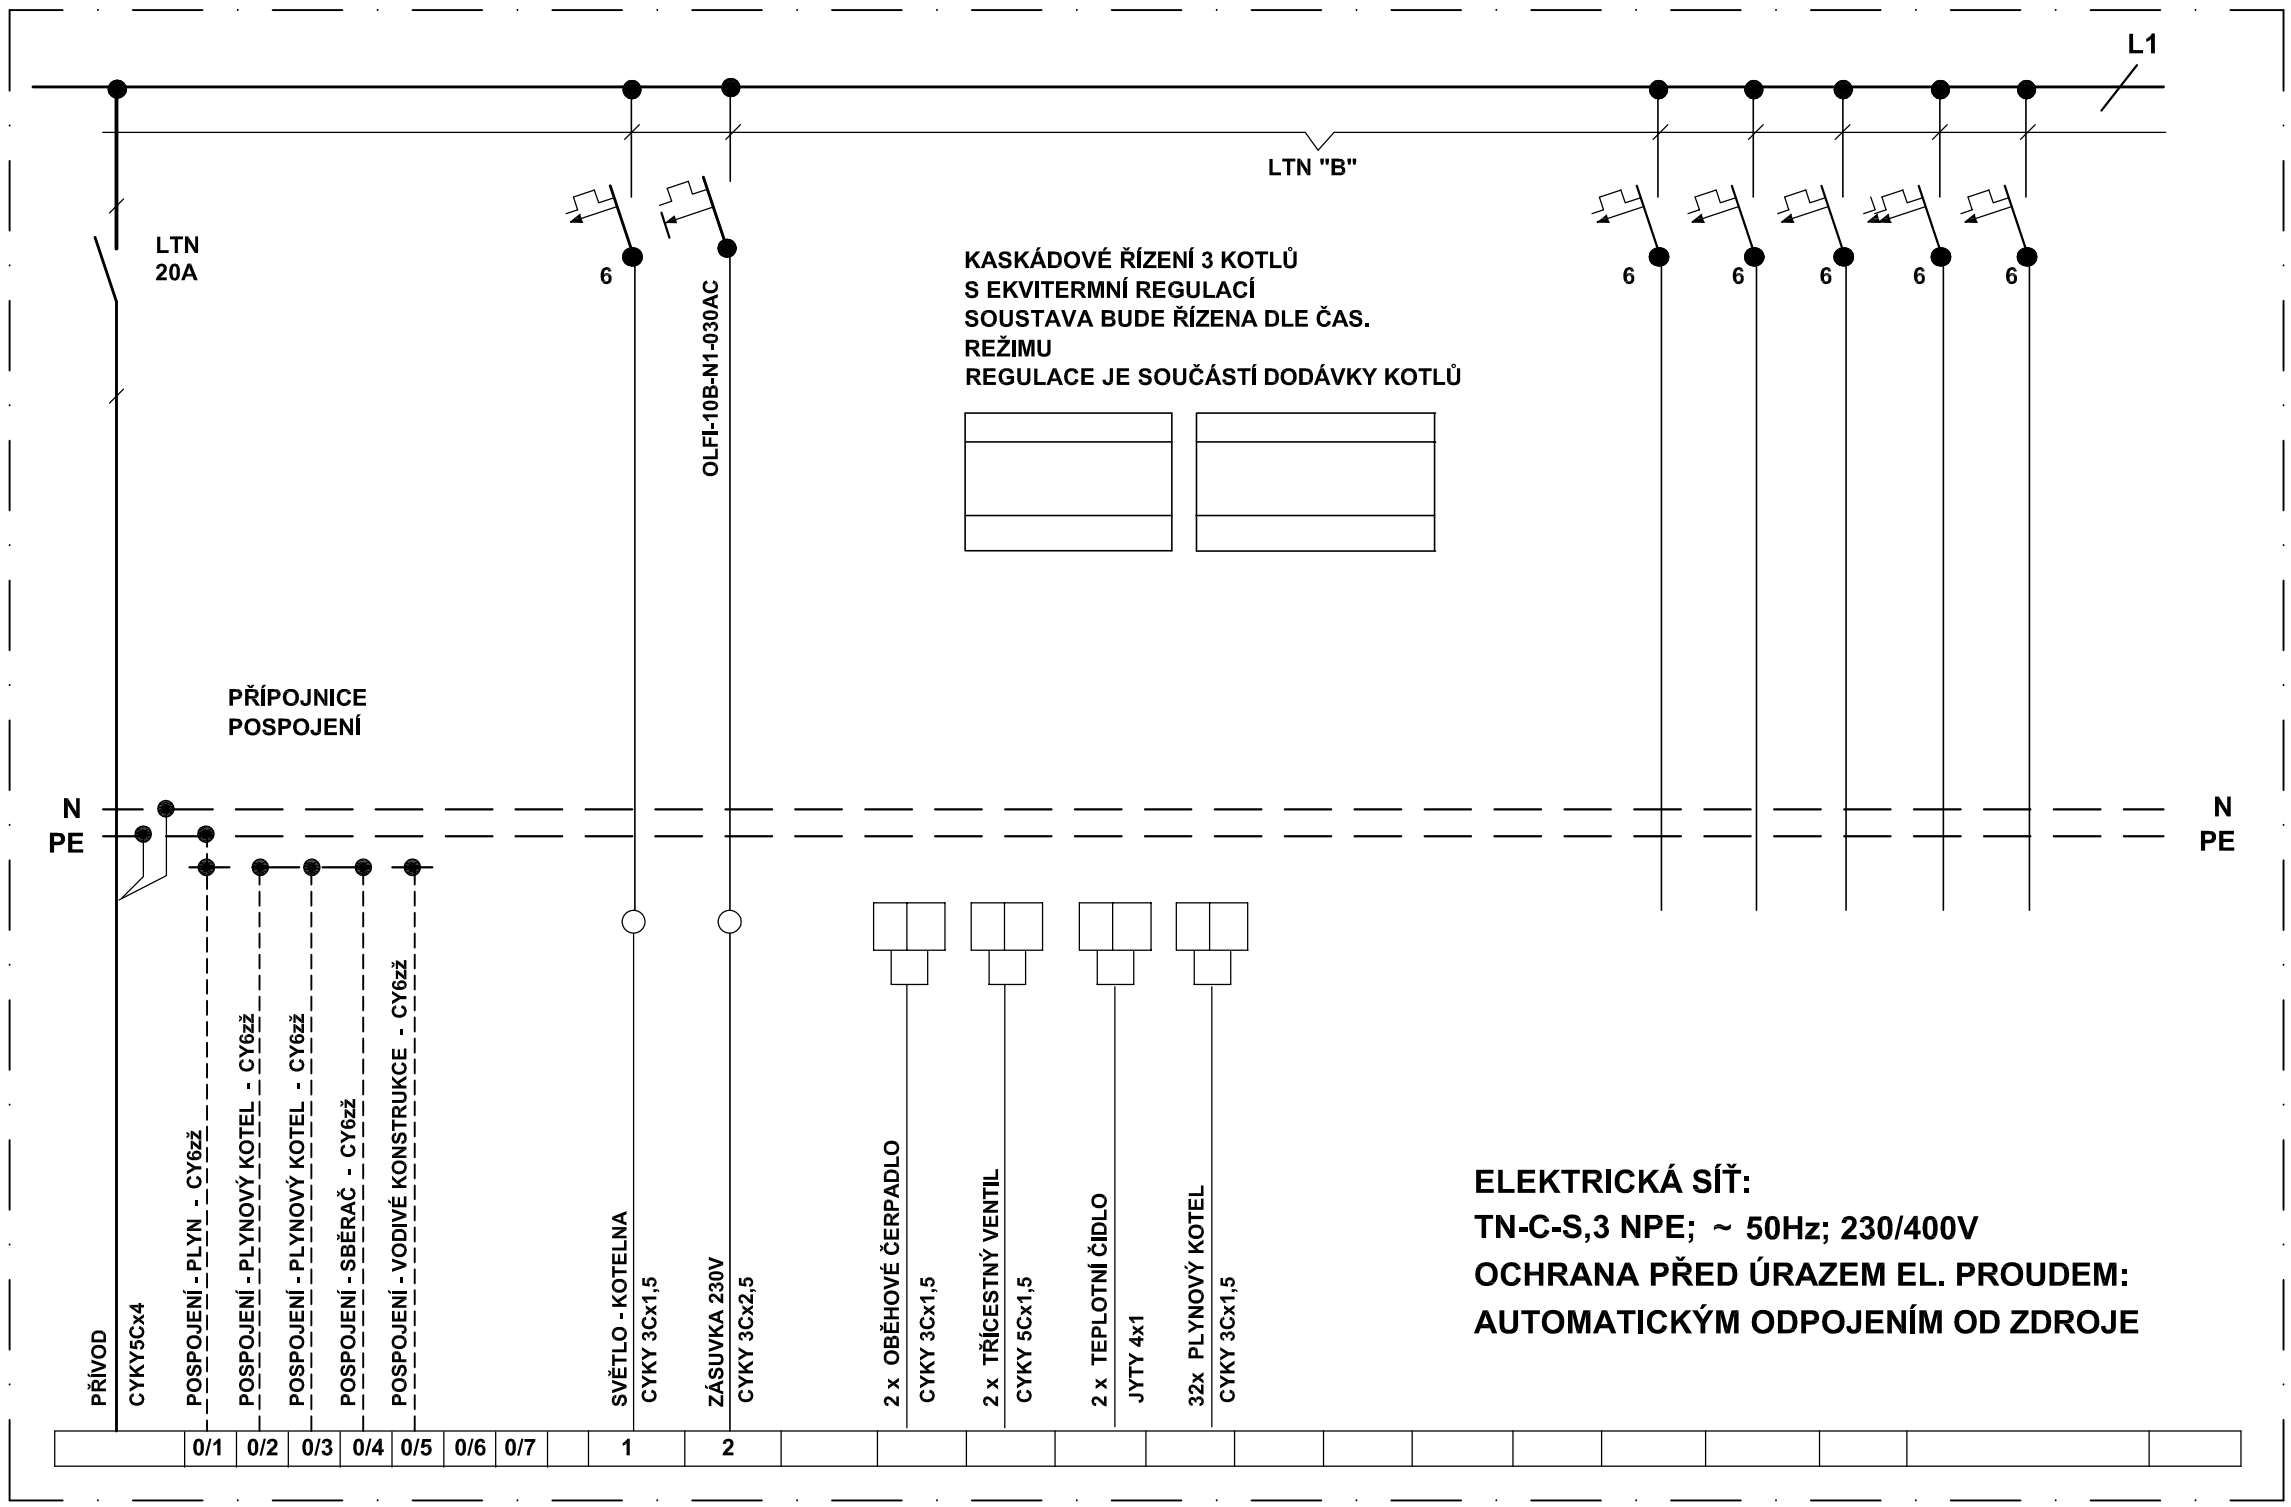

RK"A" - OCELOPLECHOVÝ ROZVADĚČ TYP "P" 600/600/150
KRYTÍ: IP44/20

MONTÁŽ PŘÍSTROJŮ PROVÉST DLE ZVYKLOSTÍ VÝROBCE
PROUDOVÉ OBVODY OZNAČIT POPISNÝMI ŠTÍTKY
PŘÍVOD A VÝVODY SHORA
VÝVODY BUDOU PROVEDENY POMOCÍ KABELOVÝCH UCPÁVEK

REGULACE JE SOUČÁSTÍ DODÁVKY PLYNOVÝCH KOTLŮ
REGULACI OSADIT DO DVEŘÍ ROZVADĚČE
ROZMĚRY SKŘÍNĚ LZE UPRAVIT DLE TYPU REGULACE

REVIZE č. 1 - 05/2018

AZ optimal Inženýring a investing	vypracoval	Josef Novotný	zak. č.	
	ověřil	Ing. Z. Janda	stupeň	DPS
	stavebník	Pardubický kraj, Komenského náměstí 125 530 02 Pardubice - Staré Město	datum	02.2016
stavba **Realizace úspor energie - SŠ zahradnická a technická Litomyšl, historická budova AB** T.G.Masaryka 659, 570 13 Litomyšl			formát	
			měřítko	
obsah	KOTELNA - DÍLNY "B" ROZVADĚČ RK"B"		část **D.1.4.1**	č. výkresu E 18