

Legenda:

- 101

22-090090-60

569 W
- číslo otopného tělesa

typ otopného tělesa a rozměr otopného tělesa

požadovaný výkon tělesa při teplotním spádu 75°/55°C
- RV 15-6, RRŠ 15-3,0 ot.

vestavěná ventilová vložka kvs = 0,75 m3/h

regulační „H” šroubení pro dvoutrubkovou soustavu kvs = 0,95 m3/h

nastavení počtu otáček regulačního šroubení od uzavřené polohy

nastavení vnitřní regulace termostatického ventilu

Typy otopných těles:

- 22-090090-60

Standardní deskové otopné těleso

počet otopných desek

počet konvekčních plechů

výška tělesa

šířka tělesa


60 – ventil kompak s vestavěnou ventilovou vložkou kvs = 0,75 m3/h

B0 – ventil kompak s vestavěnou ventilovou vložkou kvs = 0,75 m3/h

v „clean” provedení, tj. radiátor pouze z otopných desek

Potrubí:

- Potrubí teplovodní, potrubí použito měděné spojované lisováním, potrubí vedené ve stěně 15-ti mm tepelné izolace a 25-ti mm u potrubí přiznaného nebo v podhledu, přiznané potrubí vedené podél stěn bude provedeno z lisované uhlíkové oceli bez izolac

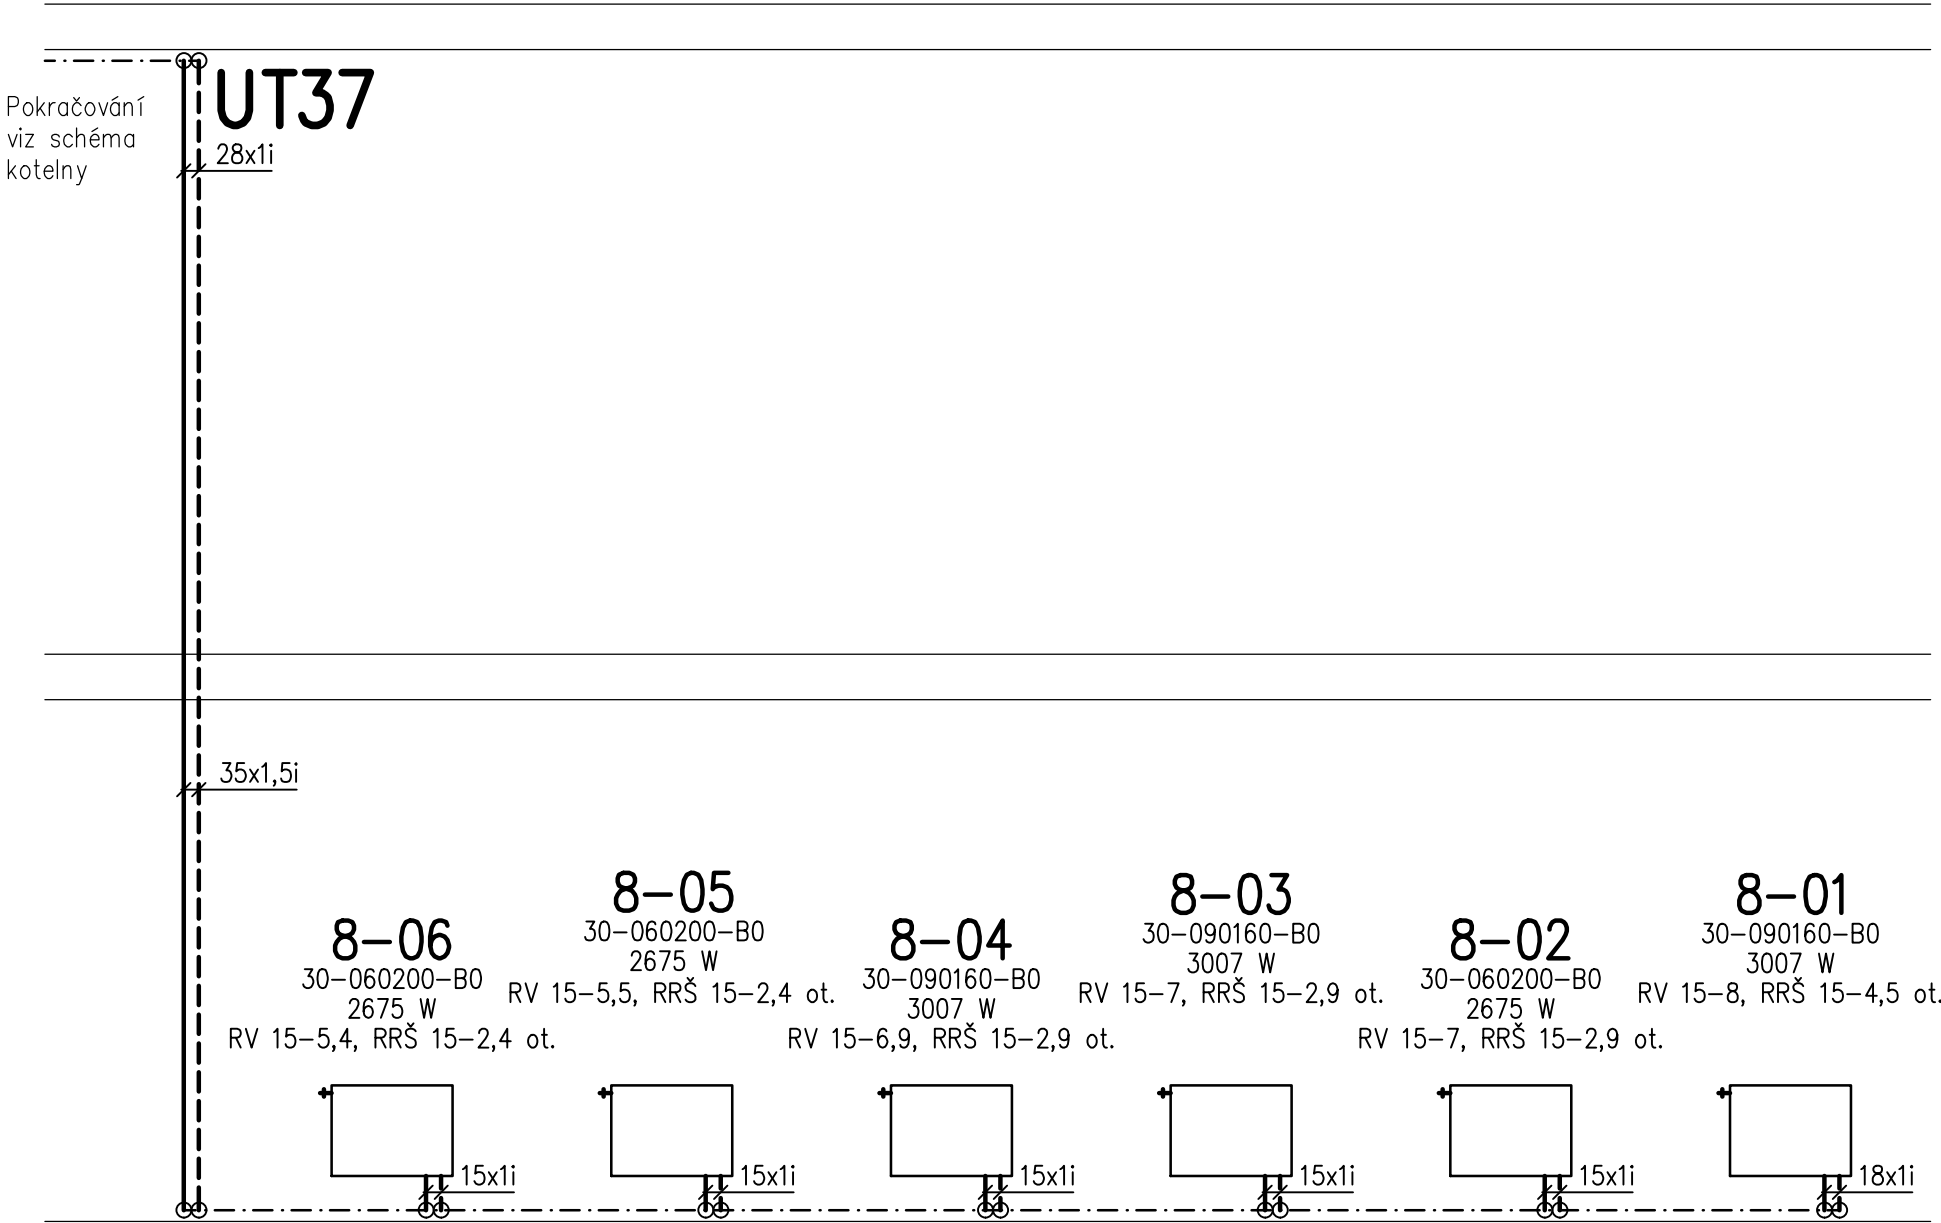

Změna č.2: Předmětem změny DPS je přepoččet pro instalaci nového systému vytápění na stávající stav budovy bez realizace energetických úspor, bližší popis viz TZ

INTERKLIMA

Interklima spol. s r.o.
průmyslový areál Synthesia a.s. 92
533 53 Pardubice, Semtín
tel.: 732 95 95 43
DIČ: CZ 13586556

| | | | | |
|--|--|---------------|--------------------|---------------|
| PROJEKTANT | VYPRACOVAL | KONTROLA | STUPEŇ DOKUMENTACE | DPS |
| FILIP STRÁČEK | FILIP STRÁČEK | FILIP STRÁČEK | ZAKÁZKOVÉ ČÍSLO | P070/FS/06/18 |
| INVESTOR | Pardubický kraj, Komenského nám. 125, 530 02 Pardubice | | | POČET FORMÁTŮ |
| REALIZACE ÚSPOR ENERGIE – SŠ ZAHRADNICKÁ A TECHNICKÁ LITOMYŠL, HISTORICKÁ BUDOVA AB, T. G. MASARYKA 659, 570 13 LITOMYŠL | | | | 8x A4 |
| | | | | DATUM |
| | | | | 5/2018 |
| | | | | MĚŘÍTKO |
| | | | | 1:50 |
| | | | | Č. KOPIE |
| | | | | ČÁST |
| | | | | Č. VÝKRESU |
| VYTÁPĚNÍ „B” – SCHÉMA ZAPOJENÍ TĚLES V2 | | | | D.1.4.2.2 |
| | | | | UT27 |