



Legenda:

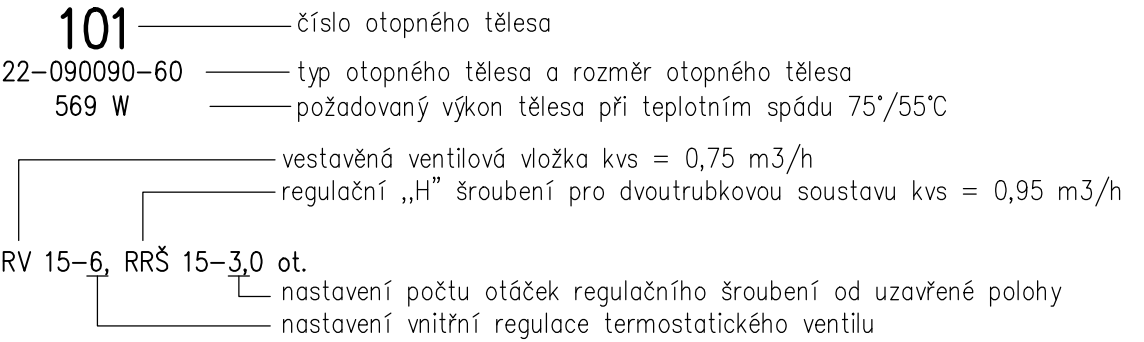


Typy otopných těles:

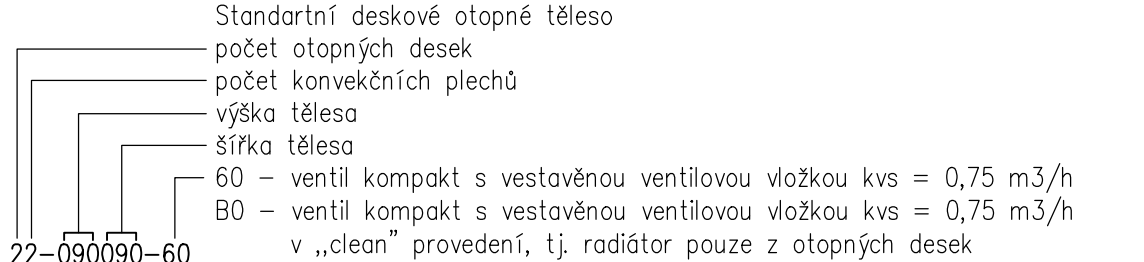

Potrubí:


----- Potrubí teplovodní, potrubí použito měděné spojované lisováním, potrubí vedené ve stěně 15-ti mm tepelné izolace a 25-ti mm u potrubí příznaného nebo v podhledu, příznané potrubí vedené podél stěn bude provedeno z lisované uhlíkové oceli bez izolace

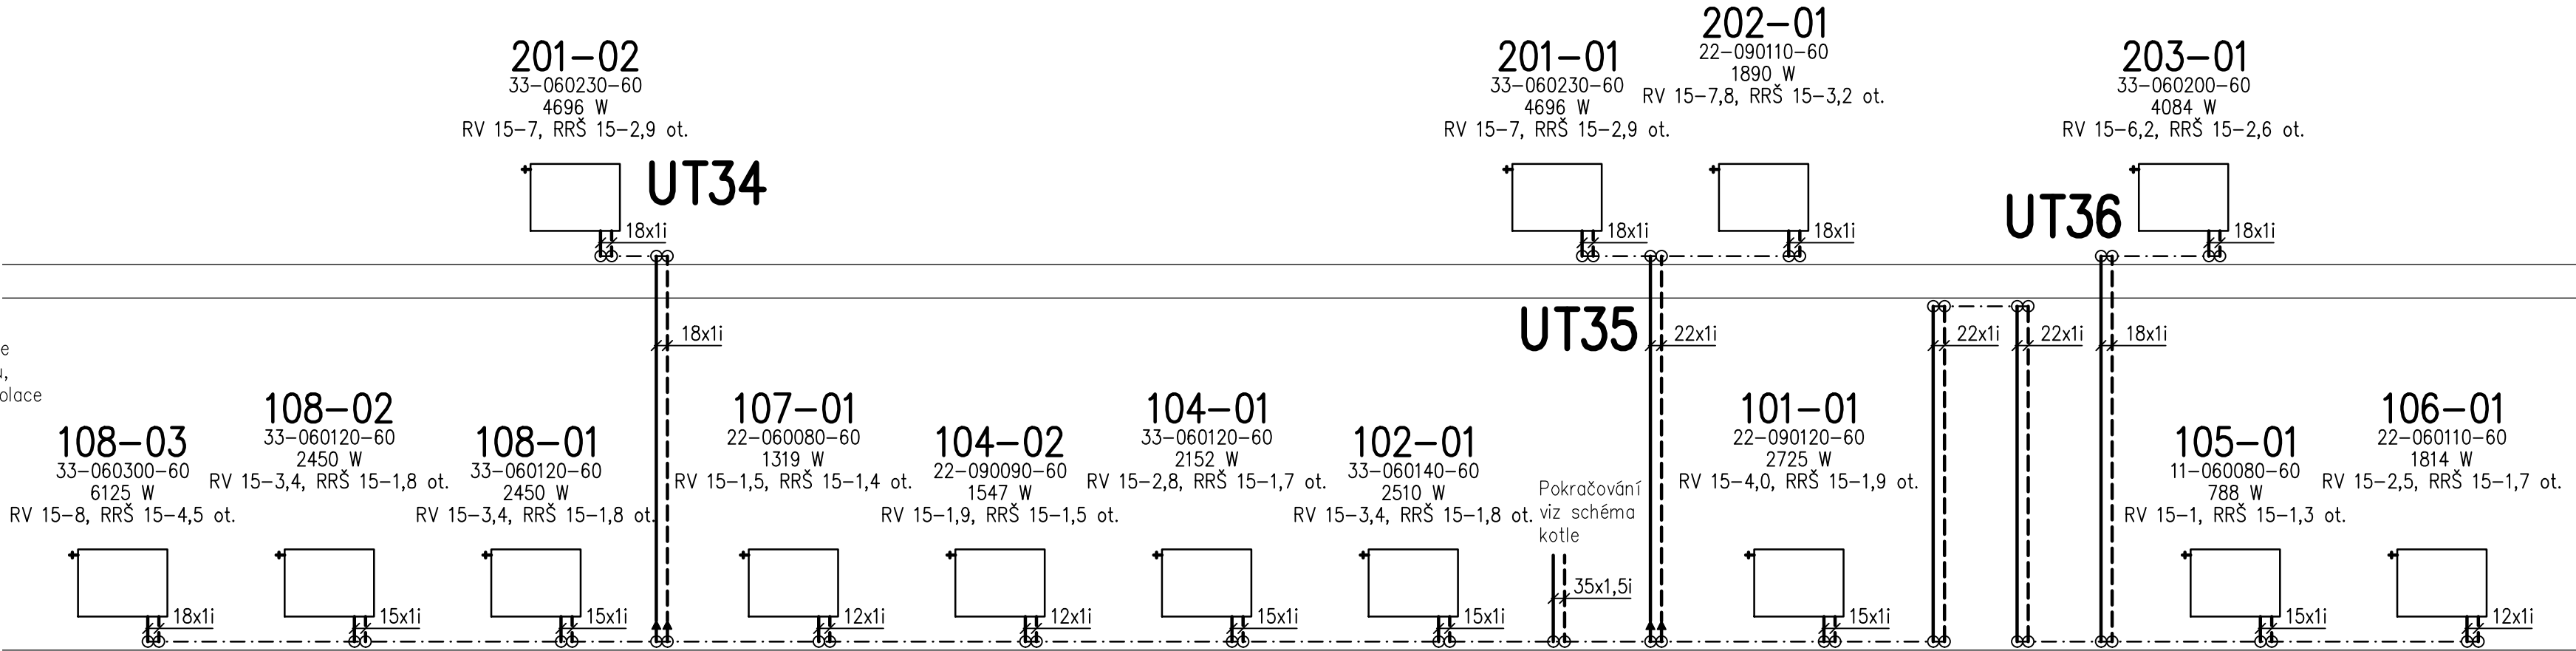


Změna č.2: Předmětem změny DPS je přepočít pro instalaci nového systému vytápění na stávající stav budovy bez realizace energetických úspor, bližší popis viz TZ

	INTERKLÍMA <div>Interklíma spol. s r.o. průmyslový areál Synthesis a.s. 92 533 53 Pardubice, Semtín tel.: 732 95 95 43 DIČ: CZ 13586556</div>				
	PROJEKTANT	VYPRACOVAL	KONTROLA	STUPEŇ DOKUMENTACE	DPS
	FILIP STRÁČEK	FILIP STRÁČEK	FILIP STRÁČEK	ZAKÁZKOVÉ ČÍSLO	P070/FS/06/18
	INVESTOR	Pardubický kraj, Komenského nám. 125, 530 02 Pardubice			POČET FORMÁTŮ
REALIZACE ÚSPOR ENERGIE – SŠ ZAHRADNICKÁ A TECHNICKÁ LITOMYŠL, HISTORICKÁ BUDOVA AB, T. G. MASARYKA 659, 570 13 LITOMYŠL				DATUM	5/2018
				MEŘITKO	1:50
VYTÁPĚNÍ „B” – SCHÉMA ZAPOJENÍ TĚLES V1				Č. KOPIE	Č. ČÁST
					Č. VÝKRESU
				D.1.4.2.2	UT30

Legenda:

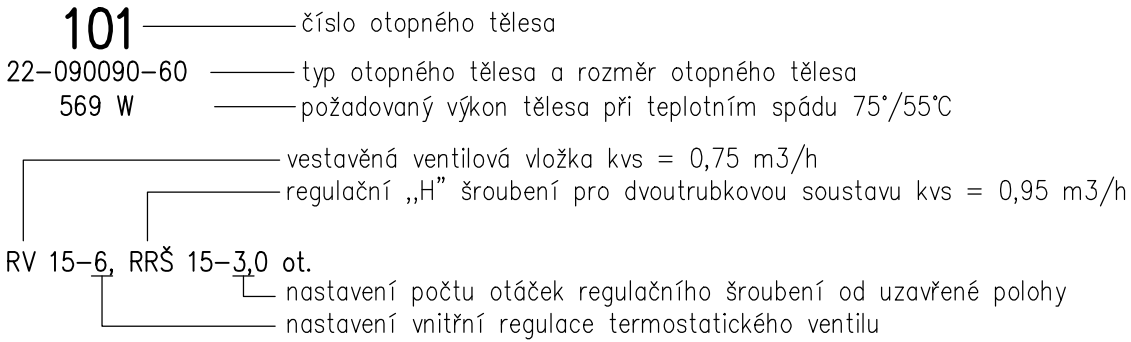


Typy otopných těles:

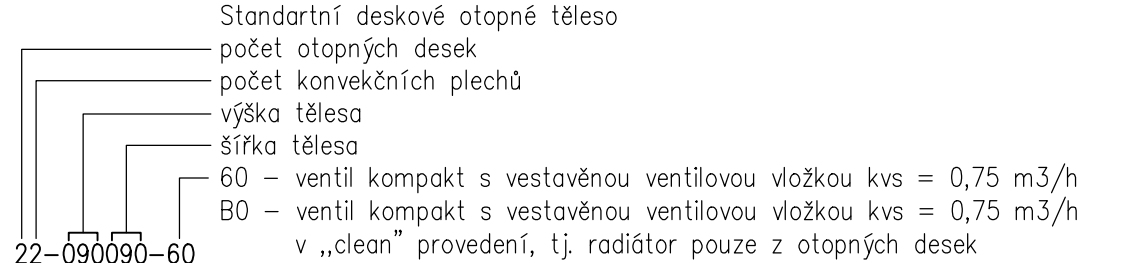


Potrubí:

----- Potrubí teplovodní, potrubí použito měděné spojované lisováním, potrubí vedené ve stěně 15-ti mm tepelné izolace a 25-ti mm u potrubí příznaného nebo v podhledu, příznané potrubí vedené podél stěn bude provedeno z lisované uhlíkové oceli bez izolace

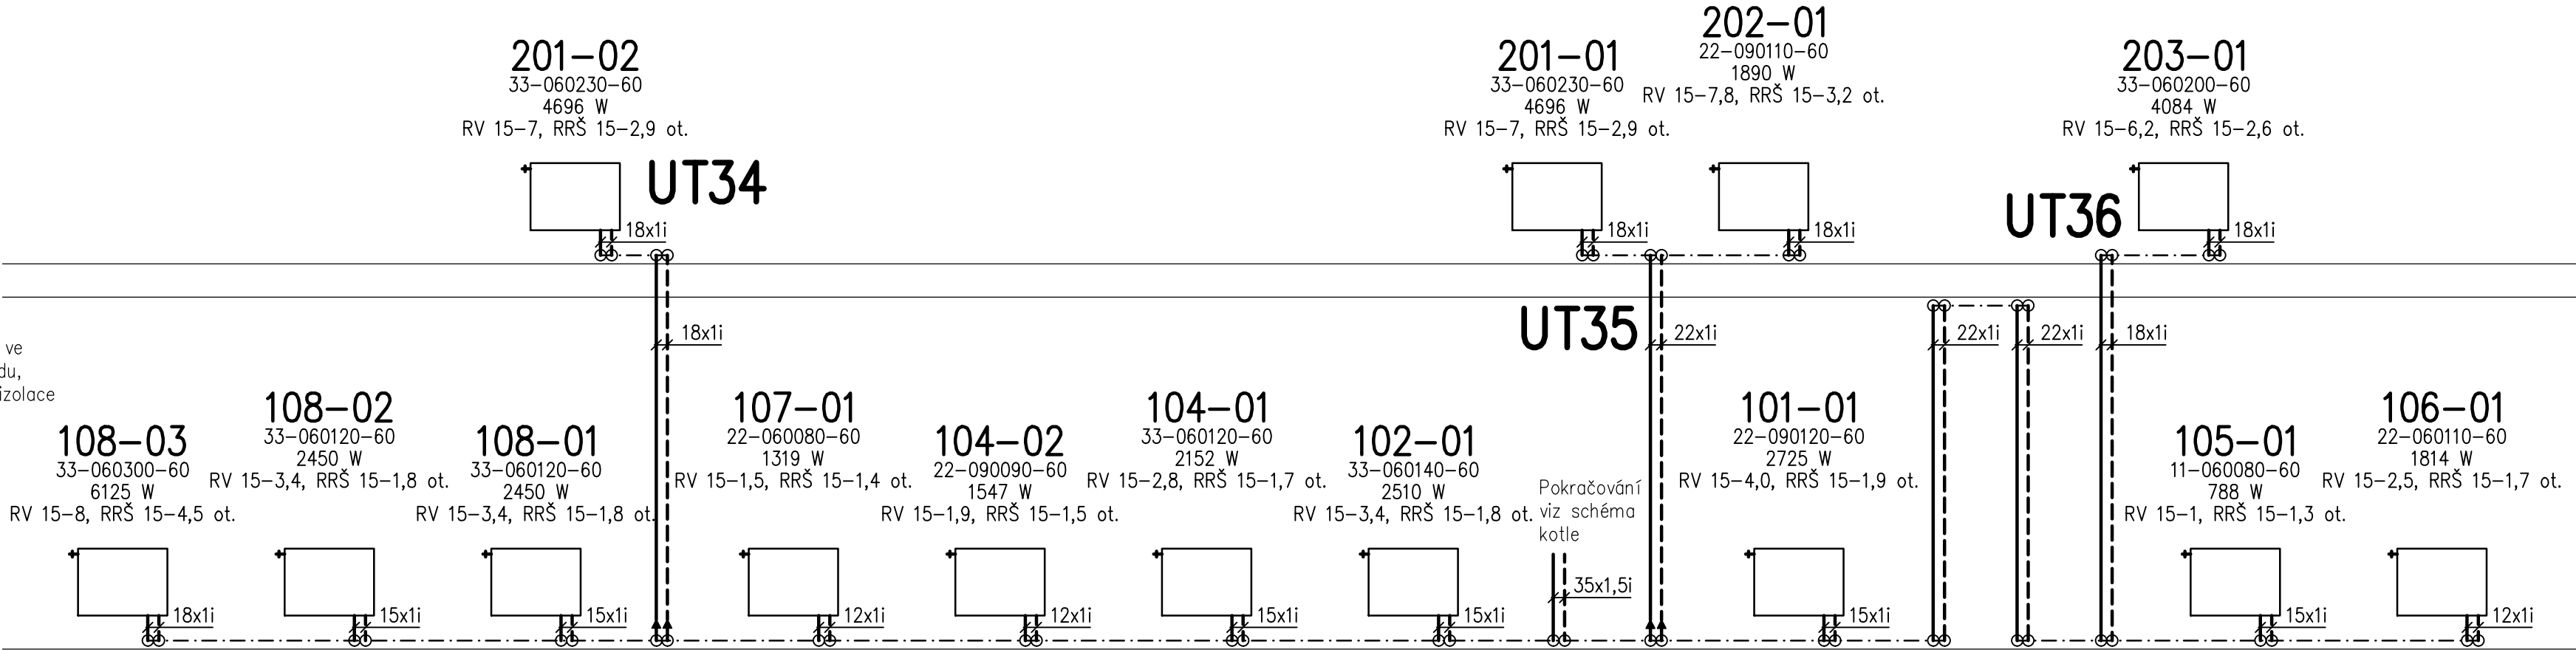

Změna č.2: Předmětem změny DPS je přepočít pro instalaci nového systému vytápění na stávající stav budovy bez realizace energetických úspor, bližší popis viz TZ

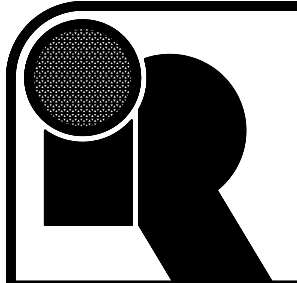	INTERKLÍMA <div>Interklíma spol. s r.o. průmyslový areál Synthesis a.s. 92 533 53 Pardubice, Semtín tel.: 732 95 95 43 DIČ: CZ 13586556</div>				
	PROJEKTANT	VYPRACOVAL	KONTROLA	STUPEŇ DOKUMENTACE	DPS
	FILIP STRÁČEK	FILIP STRÁČEK	FILIP STRÁČEK	ZAKÁZKOVÉ ČÍSLO	P070/FS/06/18
	INVESTOR	Pardubický kraj, Komenského nám. 125, 530 02 Pardubice			POČET FORMÁTŮ
REALIZACE ÚSPOR ENERGIE – SŠ ZAHRADNICKÁ A TECHNICKÁ LITOMYŠL, HISTORICKÁ BUDOVA AB, T. G. MASARYKA 659, 570 13 LITOMYŠL				DATUM	5/2018
				MEŘITKO	1:50
VYTÁPĚNÍ „B” – SCHÉMA ZAPOJENÍ TĚLES V1				Č. KOPIE	Č. ČÁST
					Č. VÝKRESU
				D.1.4.2.2	UT30