POPIS:

2.01 - DEMONTÁŽ UMAKARTOVÉHO OBKLADU (v. 1400 mm)
- DOPLNĚNÍ SOKLU U ŽB KONSTRUKCE Z PÓROBETONU (600x150x100 mm)
- PŘÍPRAVA DRÁŽEK VE ZDIVU PRO ROZVODY ÚT
- ZAPRAVENÍ DRÁŽEK VE ZDIVU PRO ROZVODY ÚT
- OSEKÁNÍ POŠKOZENÉ VC OMÍTKY ZE 75% PLOCHY (v. 1400 mm)
- DOPLNĚNÍ OSEKANÉ OMÍTKY VC OMÍTKOU
- CELOPLOŠNÉ PŘEŠTUKOVÁNÍ (v. 1400 mm)
- MALBA OMYVATELNÁ A OTĚRUVZDORNÁ (v. 1400 mm)
- VYSPRAVENÍ A DOPLNĚNÍ PVC PODLAHOVÉ KRYTINY (š. 500 mm)
- D+M SOKLOVÉ LIŠTY PVC PODLAHY
- D+M DŘEVĚNÉHO PARAPETU (š. 100 mm)

2.02 - PŘÍPRAVA DRÁŽEK VE ZDIVU PRO ROZVODY ÚT
- ZAPRAVENÍ DRÁŽEK VE ZDIVU PRO ROZVODY ÚT
- VYSPRAVENÍ VC OMÍTKY ZE 30% PLOCHY (v.1200 mm)
- OŠKRABÁNÍ STÁVAJÍCÍ MALBY (v. 1200 mm)
- MALBA OMYVATELNÁ A OTĚRUVZDORNÁ (v. 1200 mm)

2.03a - OTLUČENÍ KERAMICKÉHO SOKLU (v. 150 mm)
- PŘÍPRAVA DRÁŽEK VE ZDIVU PRO ROZVODY ÚT
- ZAPRAVENÍ DRÁŽEK VE ZDIVU PRO ROZVODY ÚT
- VYSPRAVENÍ VC OMÍTKY ZE 30% PLOCHY (v.1150 mm)
- OŠKRABÁNÍ STÁVAJÍCÍ MALBY (v. 1000 mm)
- D+M KERAMICKÉHO SOKLU DLE PŮVODNÍHO PROVEDENÍ (v. 150 mm)
- MALBA OMYVATELNÁ A OTĚRUVZDORNÁ (v. 1000 mm)

2.03b - OTLUČENÍ KERAMICKÉHO SOKLU (v. 150 mm)
- DOPLNĚNÍ SOKLU U ŽB KONSTRUKCE Z PÓROBETONU (600x150x100 mm)
- PŘÍPRAVA DRÁŽEK VE ZDIVU PRO ROZVODY ÚT
- ZAPRAVENÍ DRÁŽEK VE ZDIVU PRO ROZVODY ÚT
- VYSPRAVENÍ VC OMÍTKY ZE 30% PLOCHY (v.1150 mm)
- OŠKRABÁNÍ STÁVAJÍCÍ MALBY (v. 1000 mm)
- D+M KERAMICKÉHO SOKLU DLE PŮVODNÍHO PROVEDENÍ (v. 150 mm)
- MALBA OMYVATELNÁ A OTĚRUVZDORNÁ (v. 1000 mm)

2.04 - DEMONTÁŽ UMAKARTOVÉHO OBKLADU (v. 1400 mm)
- DOPLNĚNÍ SOKLU U ŽB KONSTRUKCE Z PÓROBETONU (600x150x100 mm)
- PŘÍPRAVA DRÁŽEK VE ZDIVU PRO ROZVODY ÚT
- ZAPRAVENÍ DRÁŽEK VE ZDIVU PRO ROZVODY ÚT
- OSEKÁNÍ POŠKOZENÉ VC OMÍTKY ZE 75% PLOCHY (v. 1400 mm)
- DOPLNĚNÍ OSEKANÉ OMÍTKY VC OMÍTKOU
- CELOPLOŠNÉ PŘEŠTUKOVÁNÍ (v. 1400 mm)
- MALBA OMYVATELNÁ A OTĚRUVZDORNÁ (v. 1400 mm)
- VYSPRAVENÍ A DOPLNĚNÍ PVC PODLAHOVÉ KRYTINY (š. 500 mm)
- D+M SOKLOVÉ LIŠTY PVC PODLAHY
- D+M DŘEVĚNÉHO PARAPETU (š. 100 mm)

2.05 - DOPLNĚNÍ SOKLU U ŽB KONSTRUKCE Z PÓROBETONU (600x150x100 mm)
- PŘÍPRAVA DRÁŽEK VE ZDIVU PRO ROZVODY ÚT
- ZAPRAVENÍ DRÁŽEK VE ZDIVU PRO ROZVODY ÚT
- VYSPRAVENÍ VC OMÍTKY ZE 30% PLOCHY (v.1200 mm)
- OŠKRABÁNÍ STÁVAJÍCÍ MALBY (v. 1200 mm)
- MALBA OMYVATELNÁ A OTĚRUVZDORNÁ (v. 1200 mm)

2.06 - PŘÍPRAVA DRÁŽEK VE ZDIVU PRO ROZVODY ÚT
- ZAPRAVENÍ DRÁŽEK VE ZDIVU PRO ROZVODY ÚT
- VYSPRAVENÍ VC OMÍTKY ZE 30% PLOCHY (v.1200 mm)
- OŠKRABÁNÍ STÁVAJÍCÍ MALBY (v. 1200 mm)
- MALBA OMYVATELNÁ A OTĚRUVZDORNÁ (v. 1200 mm)

2.07 - PŘÍPRAVA DRÁŽEK VE ZDIVU PRO ROZVODY ÚT
- ZAPRAVENÍ DRÁŽEK VE ZDIVU PRO ROZVODY ÚT
- VYSPRAVENÍ VC OMÍTKY ZE 30% PLOCHY (v.1200 mm)
- OŠKRABÁNÍ STÁVAJÍCÍ MALBY (v. 1200 mm)
- MALBA OMYVATELNÁ A OTĚRUVZDORNÁ (v. 1200 mm)

2.08 - DEMONTÁŽ UMAKARTOVÉHO OBKLADU (v. 1400 mm)
- DOPLNĚNÍ SOKLU U ŽB KONSTRUKCE Z PÓROBETONU (600x150x100 mm)
- PŘÍPRAVA DRÁŽEK VE ZDIVU PRO ROZVODY ÚT
- ZAPRAVENÍ DRÁŽEK VE ZDIVU PRO ROZVODY ÚT
- OSEKÁNÍ POŠKOZENÉ VC OMÍTKY ZE 75% PLOCHY (v. 1400 mm)
- DOPLNĚNÍ OSEKANÉ OMÍTKY VC OMÍTKOU
- CELOPLOŠNÉ PŘEŠTUKOVÁNÍ (v. 1400 mm)
- MALBA OMYVATELNÁ A OTĚRUVZDORNÁ (v. 1400 mm)
- VYSPRAVENÍ A DOPLNĚNÍ PVC PODLAHOVÉ KRYTINY (š. 500 mm)
- D+M SOKLOVÉ LIŠTY PVC PODLAHY
- D+M DŘEVĚNÉHO PARAPETU (š. 100 mm)

2.09 - DEMONTÁŽ UMAKARTOVÉHO OBKLADU (v. 1400 mm)
- DOPLNĚNÍ SOKLU U ŽB KONSTRUKCE Z PÓROBETONU (600x150x100 mm)
- PŘÍPRAVA DRÁŽEK VE ZDIVU PRO ROZVODY ÚT
- ZAPRAVENÍ DRÁŽEK VE ZDIVU PRO ROZVODY ÚT
- OSEKÁNÍ POŠKOZENÉ VC OMÍTKY ZE 75% PLOCHY (v. 1400 mm)
- DOPLNĚNÍ OSEKANÉ OMÍTKY VC OMÍTKOU
- CELOPLOŠNÉ PŘEŠTUKOVÁNÍ (v. 1400 mm)
- MALBA OMYVATELNÁ A OTĚRUVZDORNÁ (v. 1400 mm)
- VYSPRAVENÍ A DOPLNĚNÍ PVC PODLAHOVÉ KRYTINY (š. 500 mm)
- D+M SOKLOVÉ LIŠTY PVC PODLAHY
- D+M DŘEVĚNÉHO PARAPETU (š. 100 mm)

2.10 - DEMONTÁŽ UMAKARTOVÉHO OBKLADU (v. 1400 mm)
- DOPLNĚNÍ SOKLU U ŽB KONSTRUKCE Z PÓROBETONU (600x150x100 mm)
- PŘÍPRAVA DRÁŽEK VE ZDIVU PRO ROZVODY ÚT
- ZAPRAVENÍ DRÁŽEK VE ZDIVU PRO ROZVODY ÚT
- OSEKÁNÍ POŠKOZENÉ VC OMÍTKY ZE 75% PLOCHY (v. 1400 mm)
- DOPLNĚNÍ OSEKANÉ OMÍTKY VC OMÍTKOU
- CELOPLOŠNÉ PŘEŠTUKOVÁNÍ (v. 1400 mm)
- MALBA OMYVATELNÁ A OTĚRUVZDORNÁ (v. 1400 mm)
- VYSPRAVENÍ A DOPLNĚNÍ PVC PODLAHOVÉ KRYTINY (š. 500 mm)
- D+M SOKLOVÉ LIŠTY PVC PODLAHY
- D+M DŘEVĚNÉHO PARAPETU (š. 100 mm)

2.11 - OTLUČENÍ KERAMICKÉHO SOKLU (v. 150 mm)
- PŘÍPRAVA DRÁŽEK VE ZDIVU PRO ROZVODY ÚT
- ZAPRAVENÍ DRÁŽEK VE ZDIVU PRO ROZVODY ÚT
- VYSPRAVENÍ VC OMÍTKY ZE 30% PLOCHY (v.1400 mm)
- OŠKRABÁNÍ STÁVAJÍCÍ MALBY (v. 1250 mm)
- D+M KERAMICKÉHO OBKLADU DLE PŮVODNÍHO PROVEDENÍ (v. 150 mm)
- MALBA OMYVATELNÁ A OTĚRUVZDORNÁ (v. 1250 mm)

2.12 - DEMONTÁŽ VÝLEVKY
- OTLUČENÍ KERAMICKÉHO OBKLADU (v. 500 mm)
- PŘÍPRAVA DRÁŽEK VE ZDIVU PRO ROZVODY ÚT
- ZAPRAVENÍ DRÁŽEK VE ZDIVU PRO ROZVODY ÚT
- D+M KERAMICKÉHO OBKLADU DLE PŮVODNÍHO PROVEDENÍ (v. 500 mm)
- ZPĚTNÁ MONTÁŽ VÝLEVKY

2.14 - DEMONTÁŽ ZAŘIZOVACÍCH PŘEDMĚTŮ A KOVOVÝCH WC PŘÍČEK
- OTLUČENÍ KERAMICKÉHO OBKLADU (v. 500 mm)
- PŘÍPRAVA DRÁŽEK VE ZDIVU PRO ROZVODY ÚT
- ZAPRAVENÍ DRÁŽEK VE ZDIVU PRO ROZVODY ÚT
- D+M KERAMICKÉHO OBKLADU DLE PŮVODNÍHO PROVEDENÍ (v. 500 mm)
- ZPĚTNÁ MONTÁŽ ZAŘIZOVACÍCH PŘEDMĚTŮ A KOVOVÝCH WC PŘÍČEK

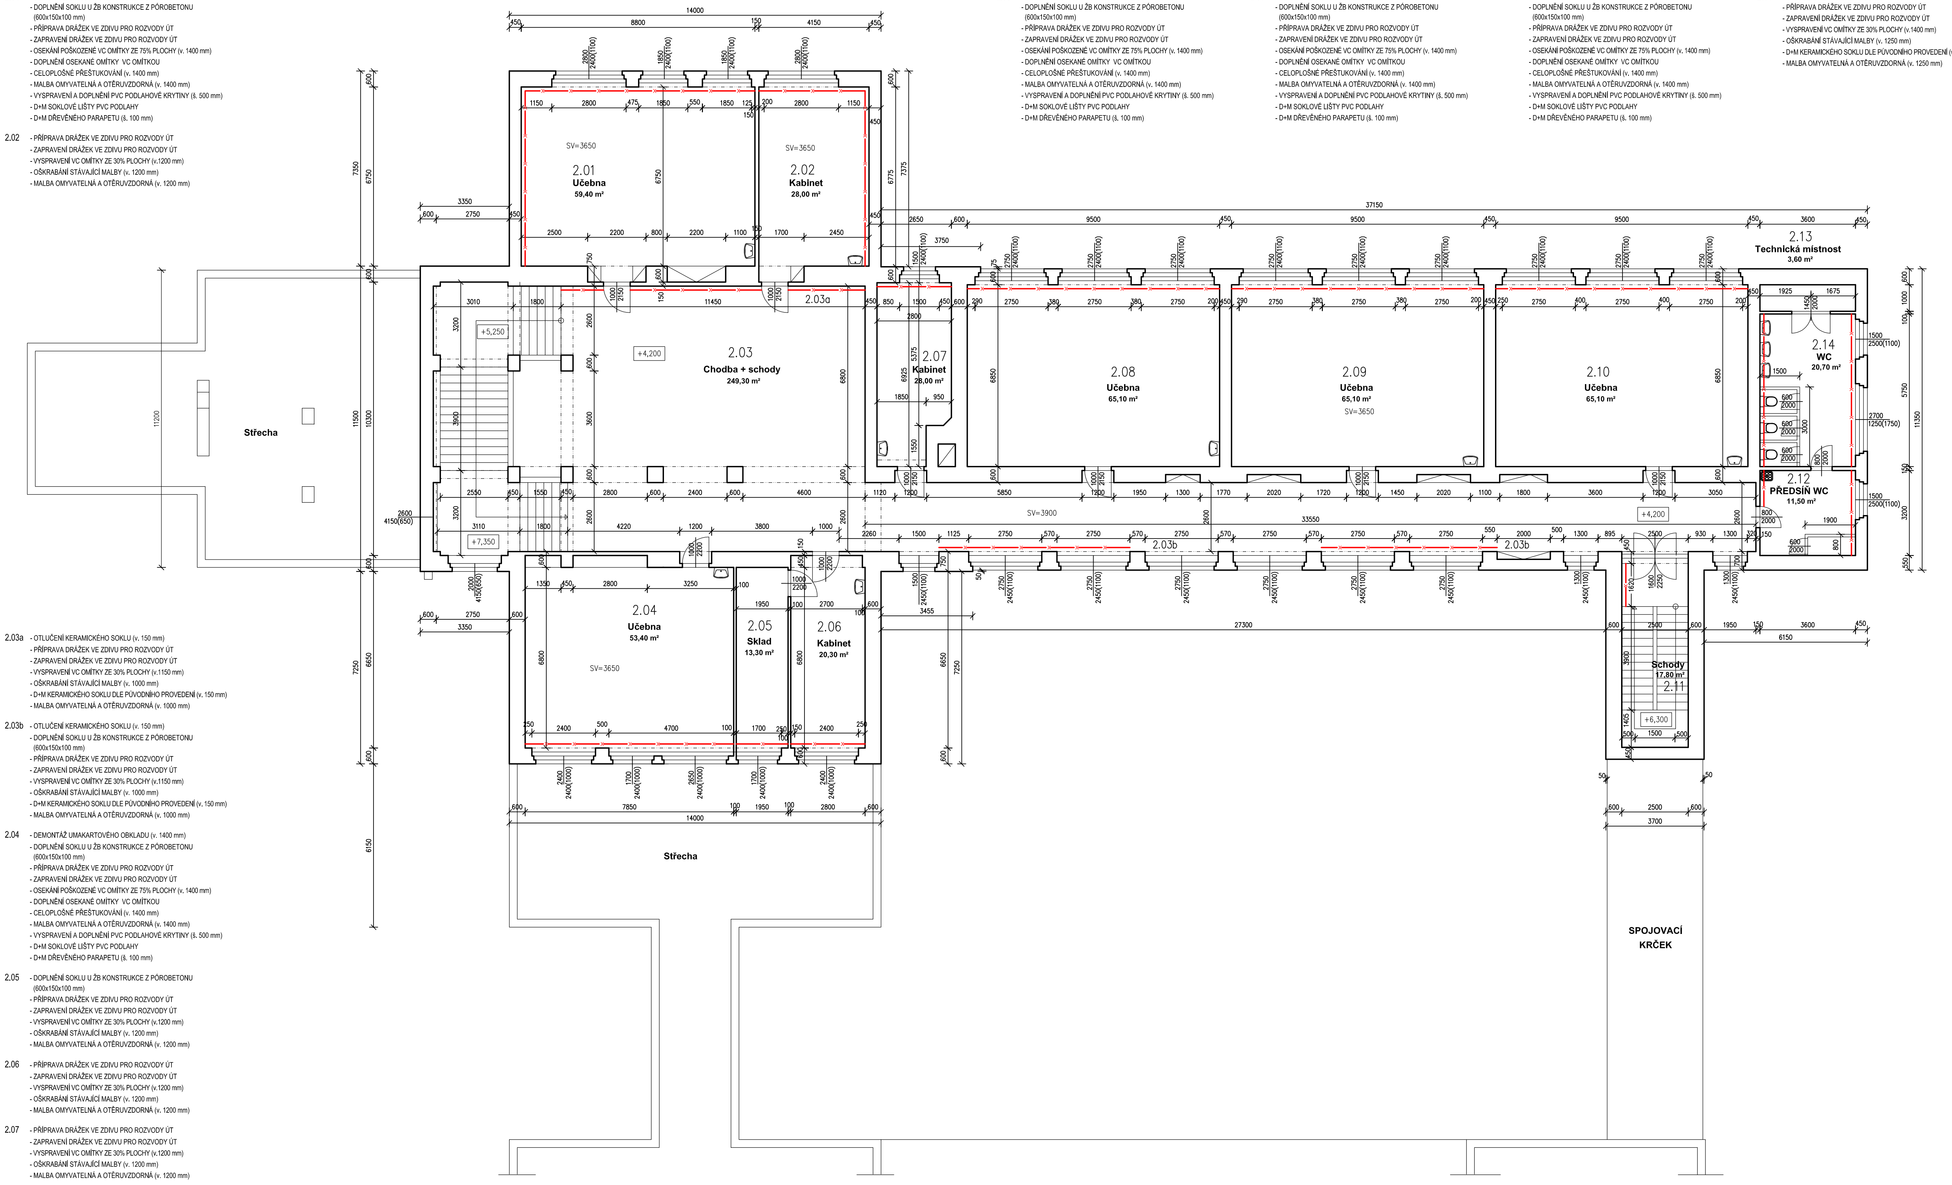

LEGENDA MÍSTNOSTÍ

Č.M.	NÁZEV MÍSTNOSTI	PLOCHA m2
2.01	UČEBNA	68,40
2.02	KABINET	28,00
2.03	CHODBA + SCHODY	249,30
2.04	UČEBNA	53,40
2.05	SKLAD	13,30
2.06	KABINET	20,30
2.07	KABINET	28,00
2.08	UČEBNA	65,10
2.09	UČEBNA	65,10
2.10	UČEBNA	65,10
2.11	SCHODY	17,80
2.12	PŘEDSÍŇ WC	11,50
2.13	TECHNICKÁ MÍSTN.	3,60
2.14	WC	20,70

LEGENDA:

— — STĚNY, KDE JSOU PROVÁDĚNY STAVEBNÍ ÚPRAVY SOUVISEJÍCÍCH S REKONSTRUKCÍ ÚT

REVIZE č. 1 - 05/2018

0,000 ≡ STÁV. PODLAHA PŘÍZEMÍ ≡ 346,70 m.n.m.

HAZ optimal hodnotný hotel a investing	vypracoval	Ing. Jiří Mrkvička, Ing. Václav Hromek	zak. č.	
	ověřil	Ing. Jiří Mrkvička	stupeň	DPS
	stavebník	Pardubický kraj, Komenského náměstí 125, 530 02 Pardubice - Staré Město	datum	05/2018
stavba	REALIZACE ÚSPOR ENERGIE - SŠ ZAHRADNICKÁ A TECHNICKÁ LITOMYŠL, HISTORICKÁ BUDOVA AB, T. G. MASARYKA 659, LITOMYŠL		formát	8x A4
			měřítko	1:100
obsah	HISTORICKÁ BUDOVA A PŮDORYS I. PATRO		část	D.1.1.
			č. výkresu	4.