


- POPS:**
- D2.01 - PŘÍPRAVA DRÁŽEK VE ZDIVU PRO ROZVODY ÚT  
- ZAPRAVENÍ DRÁŽEK VE ZDIVU PRO ROZVODY ÚT  
- VYSRAVENÍ VC OMÍTKY ZE 30% PLOCHY (v. 1500 mm)  
- OŠKRBÁNÍ STÁVAJÍCÍ MALBY (v. 1500 mm)  
- MALBA OMÝVATELEM A OTEŘIVAZDORNÁ (v. 1500 mm)
- D2.02 - DEMONTÁŽ DŘEVĚNÉHO KRYTU OTVORŮCH TĚLES  
- ŠETRNÁ DEMONTÁŽ DŘEVOTRÍSROVÉHO OBRKADU (v. 1250 mm)  
- OTLUČENÍ KERAMICKÉHO SOUKU (v. 150 mm)  
- PŘÍPRAVA DRÁŽEK VE ZDIVU PRO ROZVODY ÚT  
- ZAPRAVENÍ DRÁŽEK VE ZDIVU PRO ROZVODY ÚT  
- OHLA KERAMICKÉHO SOUKU DLE PŮVODNÍHO PROVEDENÍ (v. 150 mm)  
- ZPĚTNÁ MONTÁŽ DŘEVOTRÍSROVÉHO OBRKADU (v. 1250 mm)  
- ZPĚTNÁ MONTÁŽ DŘEVĚNÉHO KRYTU OTVORŮCH TĚLES
- D2.03 - PŘÍPRAVA DRÁŽEK VE ZDIVU PRO ROZVODY ÚT  
- ZAPRAVENÍ DRÁŽEK VE ZDIVU PRO ROZVODY ÚT  
- VYSRAVENÍ VC OMÍTKY ZE 30% PLOCHY (v. 1500 mm)  
- OŠKRBÁNÍ STÁVAJÍCÍ MALBY (v. 1500 mm)  
- MALBA OMÝVATELEM A OTEŘIVAZDORNÁ (v. 1500 mm)

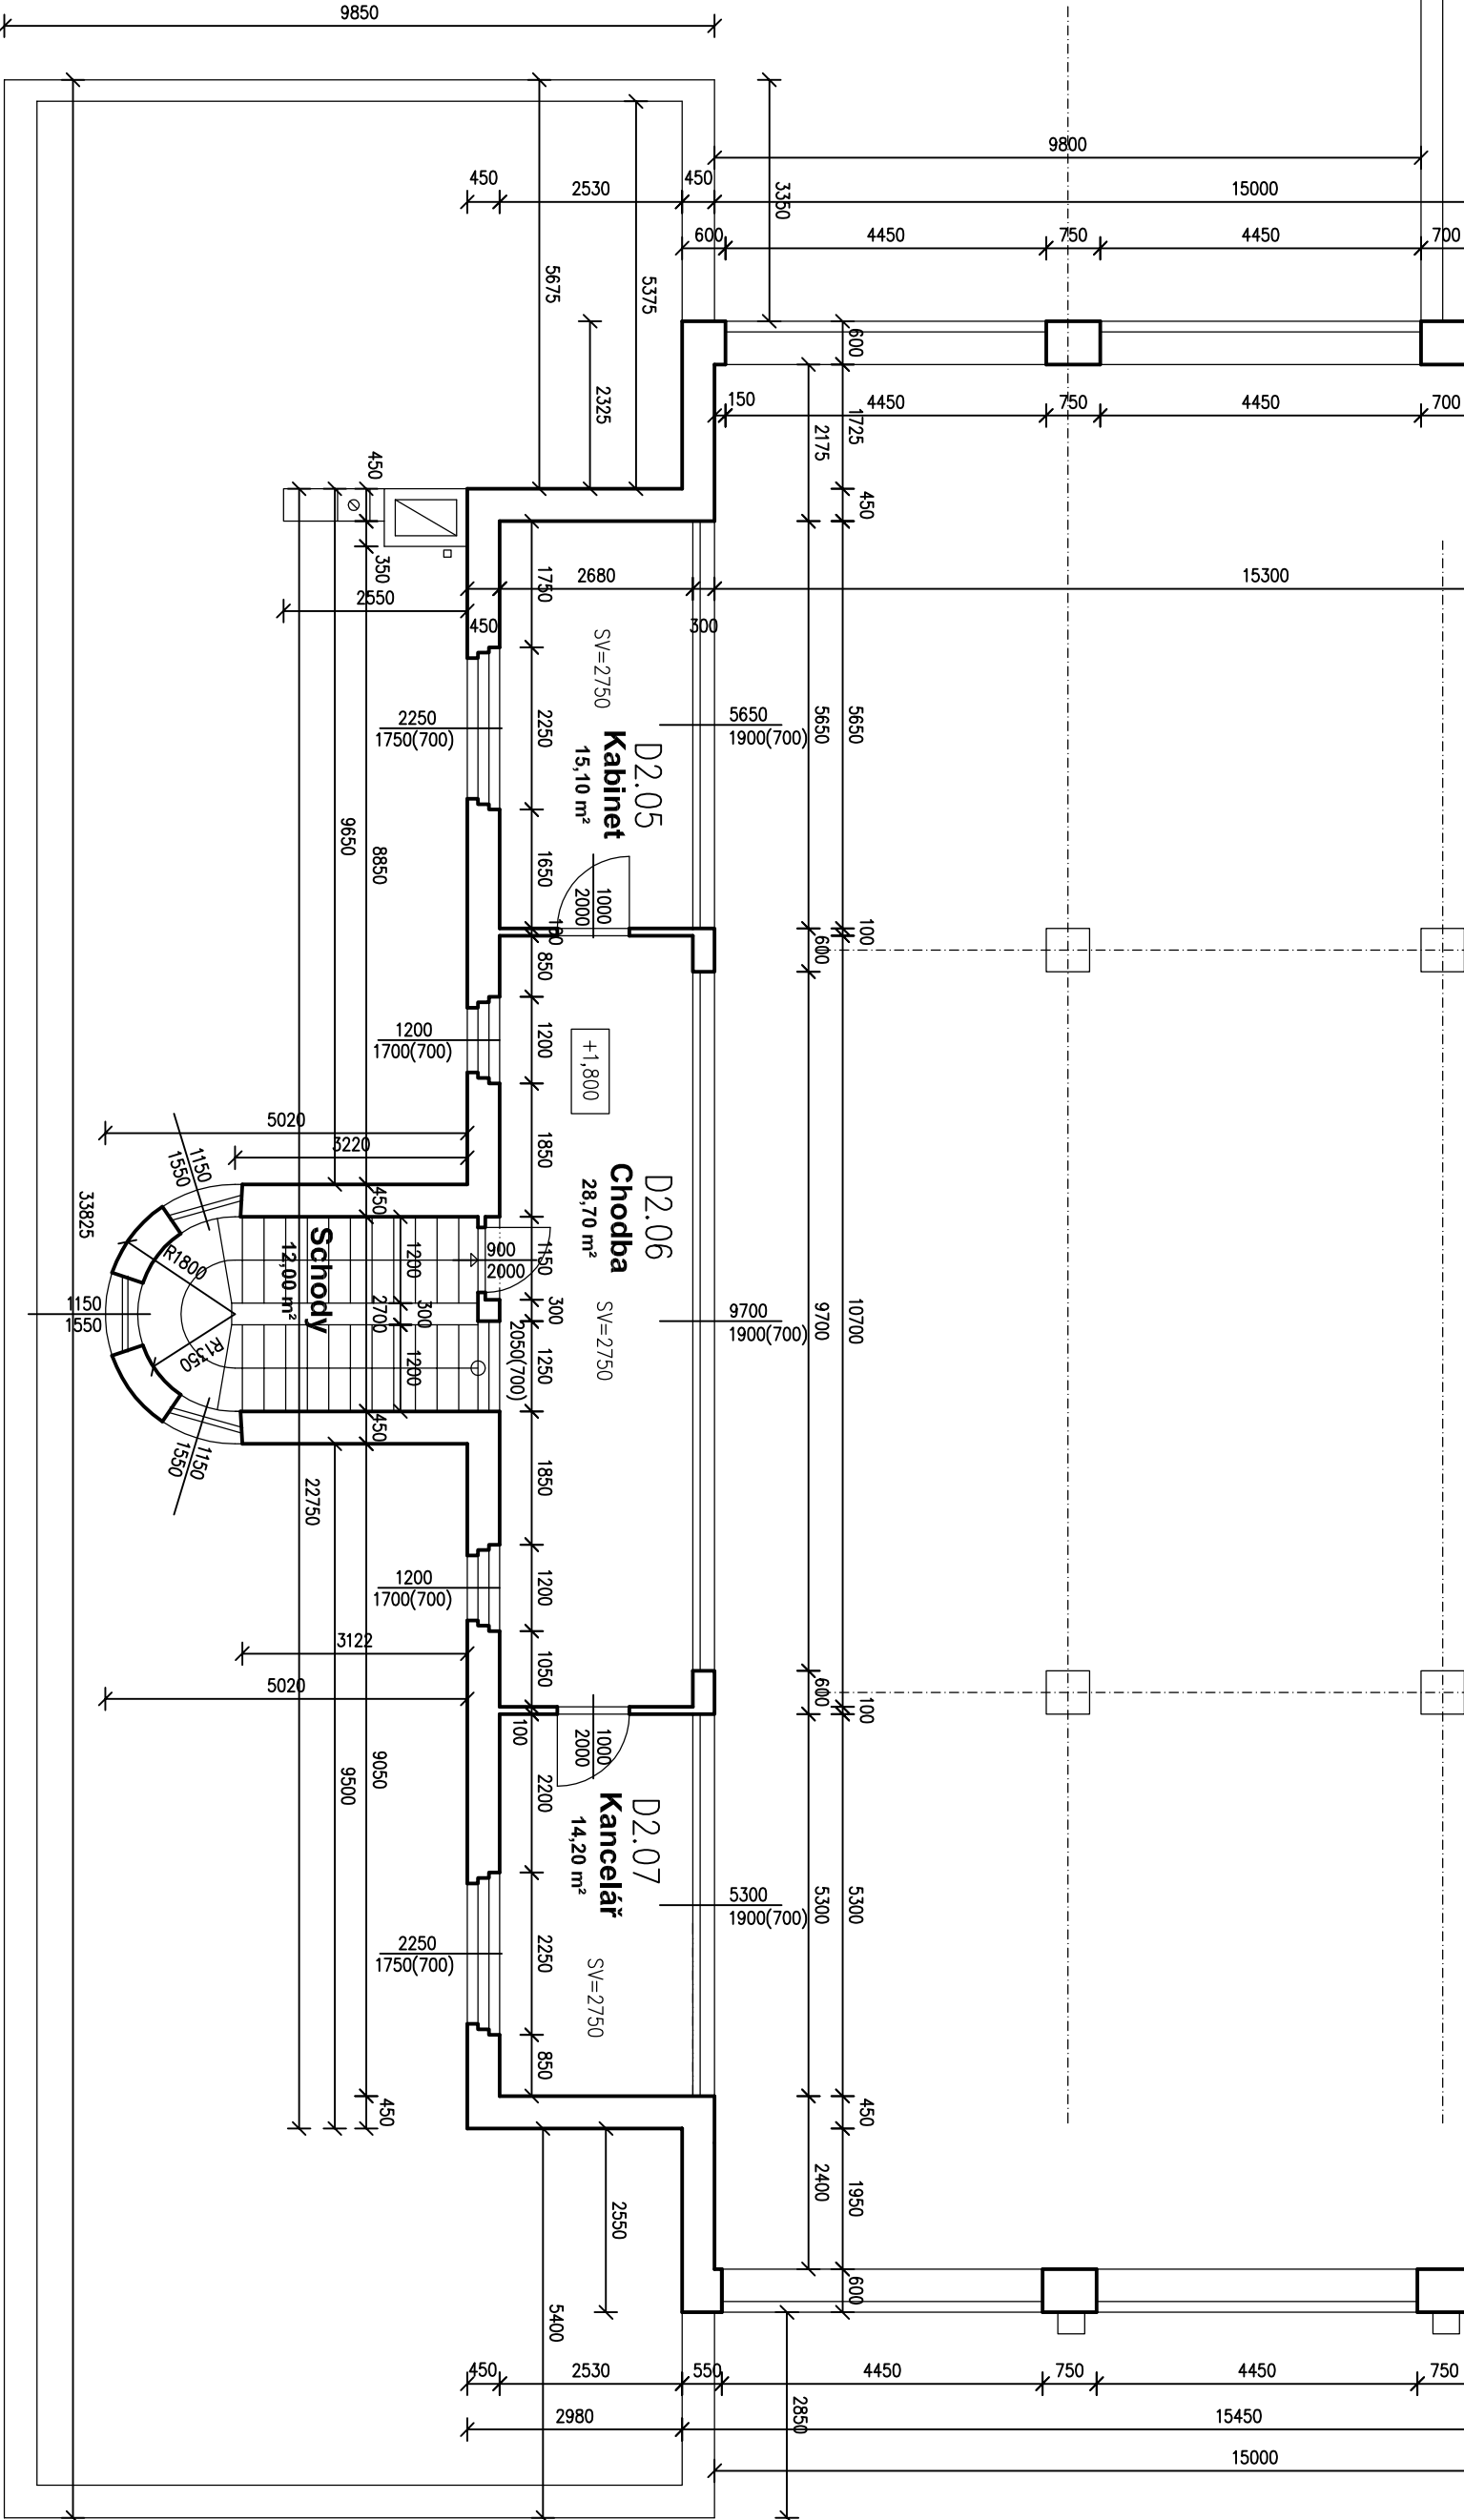

- D2.08 - PŘÍPRAVA DRÁŽEK VE ZDIVU PRO ROZVODY ÚT  
- ZAPRAVENÍ DRÁŽEK VE ZDIVU PRO ROZVODY ÚT  
- VYSRAVENÍ VC OMÍTKY ZE 30% PLOCHY (v.1500 mm)  
- OŠKRBÁNÍ STÁVAJÍCÍ MALBY (v. 1500 mm)  
- MALBA OMÝVATELEM A OTEŘIVAZDORNÁ (v. 1500 mm)
- D2.09 - PŘÍPRAVA DRÁŽEK VE ZDIVU PRO ROZVODY ÚT  
- ZAPRAVENÍ DRÁŽEK VE ZDIVU PRO ROZVODY ÚT  
- VYSRAVENÍ VC OMÍTKY ZE 30% PLOCHY (v.1500 mm)  
- OŠKRBÁNÍ STÁVAJÍCÍ MALBY (v. 1500 mm)  
- MALBA OMÝVATELEM A OTEŘIVAZDORNÁ (v. 1500 mm)
- D2.10 - DEMONTÁŽ DŘEVOTRÍSROVÉHO OBRKADU (v. 1250 mm)  
- OTLUČENÍ KERAMICKÉHO SOUKU (v. 150 mm)  
- PŘÍPRAVA DRÁŽEK VE ZDIVU PRO ROZVODY ÚT  
- ZAPRAVENÍ DRÁŽEK VE ZDIVU PRO ROZVODY ÚT  
- OŠKRBÁNÍ POSKOZENÉ VC OMÍTKY ZE 75% PLOCHY (v. 1400 mm)  
- DOPLEKNÍ OŠKRBANÉ OMÍTKY VC OMÍTKOU  
- CELOPLOŠNÉ PŘESTUKOVÁNÍ (v. 1400 mm)  
- OHLA KERAMICKÉHO SOUKU DLE PŮVODNÍHO PROVEDENÍ (v. 150 mm)  
- MALBA OMÝVATELEM A OTEŘIVAZDORNÁ (v. 1500 mm)


Č.Ú.	NÁZEV MÍSTNOSTI	PLOCHA m <sup>2</sup>
D2.01	KANCELÁŘ	32,10
D2.02	CHODBA + SCHODY	35,20
D2.03	CHOV	16,60
D2.04	DÍLNA	144,90
D2.05	KABINET	15,10
D2.06	CHODBA	28,70
D2.07	KANCELÁŘ	14,20
D2.08	POKOJ	15,90
D2.09	POKOJ	16,80
D2.10	CHODBA	4,90
D2.11	KUCHYNĚ	6,50
D2.12	CHODBA	10,70
D2.13	CHODBA, SCHODY	12,10


**LEGENDA:**

— STĚNY, KDE JSOU PROVÁDĚNY STAVEBNÍ ÚPRAVY SOUVISEJÍCÍCH S REKONSTRUKCÍ ÚT

**POZNAMKA:**

ROZVODY ÚT V M.Č. D2.05 AŽ D2.07 BUDOU VEDENY JAKO PŘÍZNANÉ

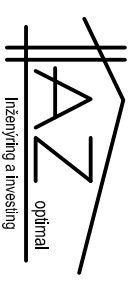střední	 Interiery a fasády	výpracoval	Ing. Jiří Mlýnská, Ing. Václav Hronek	zak. č.	DPS
		ověřil	Ing. Jiří Mlýnská	stupaň	
obsah	REALIZACE ÚSPOR ENERGIE - SŠ ZAHRAĐNICKÁ A TECHNICKÁ LITOMYŠL, HISTORICKÁ BUDOVA AB, T. G. MASARYKA 689, LITOMYŠL	stavebník	Pražský úřad Kancelářské úřadové 125 530 02 Praha 6 - Smíchov	datum	05/2018
				formát	5x A4
				měřítko	1:100
obsah	HISTORICKÁ BUDOVA B PŮDORYS I. PATRA			část	D.1.1.
				č. výkresu	9.

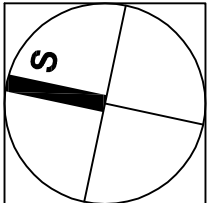

REVIZE č. 1 - 05/2018

0,000 ≡ STAV, PODLAHA PŘÍZEMÍ ≡ 346,70 m.n.m.