

POPS:

- 4.01

- PŘÍPRAVA DRÁŽEK VE ZDIVU PRO ROZVODY ÚT
  - ZAPRAVENÍ DRÁŽEK VE ZDIVU PRO ROZVODY ÚT
  - VYSRAVENÍ VC OMÍTKY ZE 30% PLOCHY (v. 750 mm)
  - OŠKRBÁNÍ STĚN JACÍ MALBY (v. 750 mm)
  - MALBA OMÝVATELNÁ A OTERUJIZDORNÁ (v. 750 mm)
- 4.02


- PŘÍPRAVA DRÁŽEK VE ZDIVU PRO ROZVODY ÚT
  - ZAPRAVENÍ DRÁŽEK VE ZDIVU PRO ROZVODY ÚT
  - VYSRAVENÍ VC OMÍTKY ZE 30% PLOCHY (v. 750 mm)
  - OŠKRBÁNÍ STĚN JACÍ MALBY (v. 750 mm)
  - MALBA OMÝVATELNÁ A OTERUJIZDORNÁ (v. 750 mm)
- 4.03

- DEMONTÁŽ UMĚKOTVĚNÉHO OBKLADU (v. 1400 mm)
  - DEMONTÁŽ DŘEVĚNÉHO KRYTU OTOPNÝCH TĚLES
  - DEMONTÁŽ SILNOPROUDÝCH A SLABOPROUDÝCH ELEKTRICKÝCH ROZVODŮ K PC
  - PŘÍPRAVA DRÁŽEK VE ZDIVU PRO ROZVODY ÚT
  - ZAPRAVENÍ DRÁŽEK VE ZDIVU PRO ROZVODY ÚT
  - OŠKRBÁNÍ POSKOZENÉ VC OMÍTKY ZE 75% PLOCHY (v. 1400 mm)
  - DOPLNĚNÍ OŠKRBANÉ OMÍTKY VC OMÍTKOU
  - CELOPLOŠNĚ PŘESTIKOVÁNÍ (v. 1400 mm)
  - MALBA OMÝVATELNÁ A OTERUJIZDORNÁ (v. 1400 mm)
  - OPRAVA KERAMICKÉHO OBKLADU
  - VYSRAVENÍ A DOPLNĚNÍ PVC PODLAHOVÉ KRYTINY (š. 500 mm)
  - DVA SOKLOVÉ LIŠTY PVC PODLAHY
  - DVA DŘEVĚNÉHO PARAPETU (š. 250 mm)
  - ZPĚTNÁ MONTÁŽ DŘEVĚNÉHO KRYTU OTOPNÝCH TĚLES
  - ZPĚTNÁ MONTÁŽ SILNOPROUDÝCH A SLABOPROUDÝCH ELEKTRICKÝCH ROZVODŮ K PC
- 4.04

- DEMONTÁŽ DŘEVOTISKOVÉHO OBKLADU (v. 1250 mm)
  - OTLUČENÍ KERAMICKÉHO SOKLU (v. 150 mm)
  - DOPLNĚNÍ SCHODISTOVÉHO STUPNĚ
  - Z POKROBOTNŮ (500x200x300 mm)
  - PŘÍPRAVA DRÁŽEK VE ZDIVU PRO ROZVODY ÚT
  - ZAPRAVENÍ DRÁŽEK VE ZDIVU PRO ROZVODY ÚT
  - OŠKRBÁNÍ POSKOZENÉ VC OMÍTKY ZE 75% PLOCHY (v. 1400 mm)
  - DOPLNĚNÍ OŠKRBANÉ OMÍTKY VC OMÍTKOU
  - CELOPLOŠNĚ PŘESTIKOVÁNÍ (v. 1400 mm)
  - DVA KERAMICKÉHO SOKLU DLE PLYNOVNÍHO PROVEDENÍ (v. 150 mm)
  - MALBA OMÝVATELNÁ A OTERUJIZDORNÁ (v. 1250 mm)
  - DVA DŘEVĚNÉHO PARAPETU (š. 100 mm)
- 4.05

- DEMONTÁŽ DŘEVOTISKOVÉHO OBKLADU (v. 1250 mm)
  - OTLUČENÍ KERAMICKÉHO SOKLU (v. 150 mm)
  - PŘÍPRAVA DRÁŽEK VE ZDIVU PRO ROZVODY ÚT
  - ZAPRAVENÍ DRÁŽEK VE ZDIVU PRO ROZVODY ÚT
  - OŠKRBÁNÍ POSKOZENÉ VC OMÍTKY ZE 75% PLOCHY (v. 1400 mm)
  - DOPLNĚNÍ OŠKRBANÉ OMÍTKY VC OMÍTKOU
  - CELOPLOŠNĚ PŘESTIKOVÁNÍ (v. 1400 mm)
  - DVA KERAMICKÉHO SOKLU DLE PLYNOVNÍHO PROVEDENÍ (v. 150 mm)
  - MALBA OMÝVATELNÁ A OTERUJIZDORNÁ (v. 1250 mm)
- 4.06


- DEMONTÁŽ OCELOVÉ AKUMULAČNÍ NADŘEŽE (1950x3350x1600 mm),
  - OBEDNĚNÁ PRKNA A IZOLAČNÁ SPANOU IZOLACÍ
  - DEMONTÁŽ OCELOVÝCH NOSNÍKŮ 2x 1240 (dl. 10500 mm)

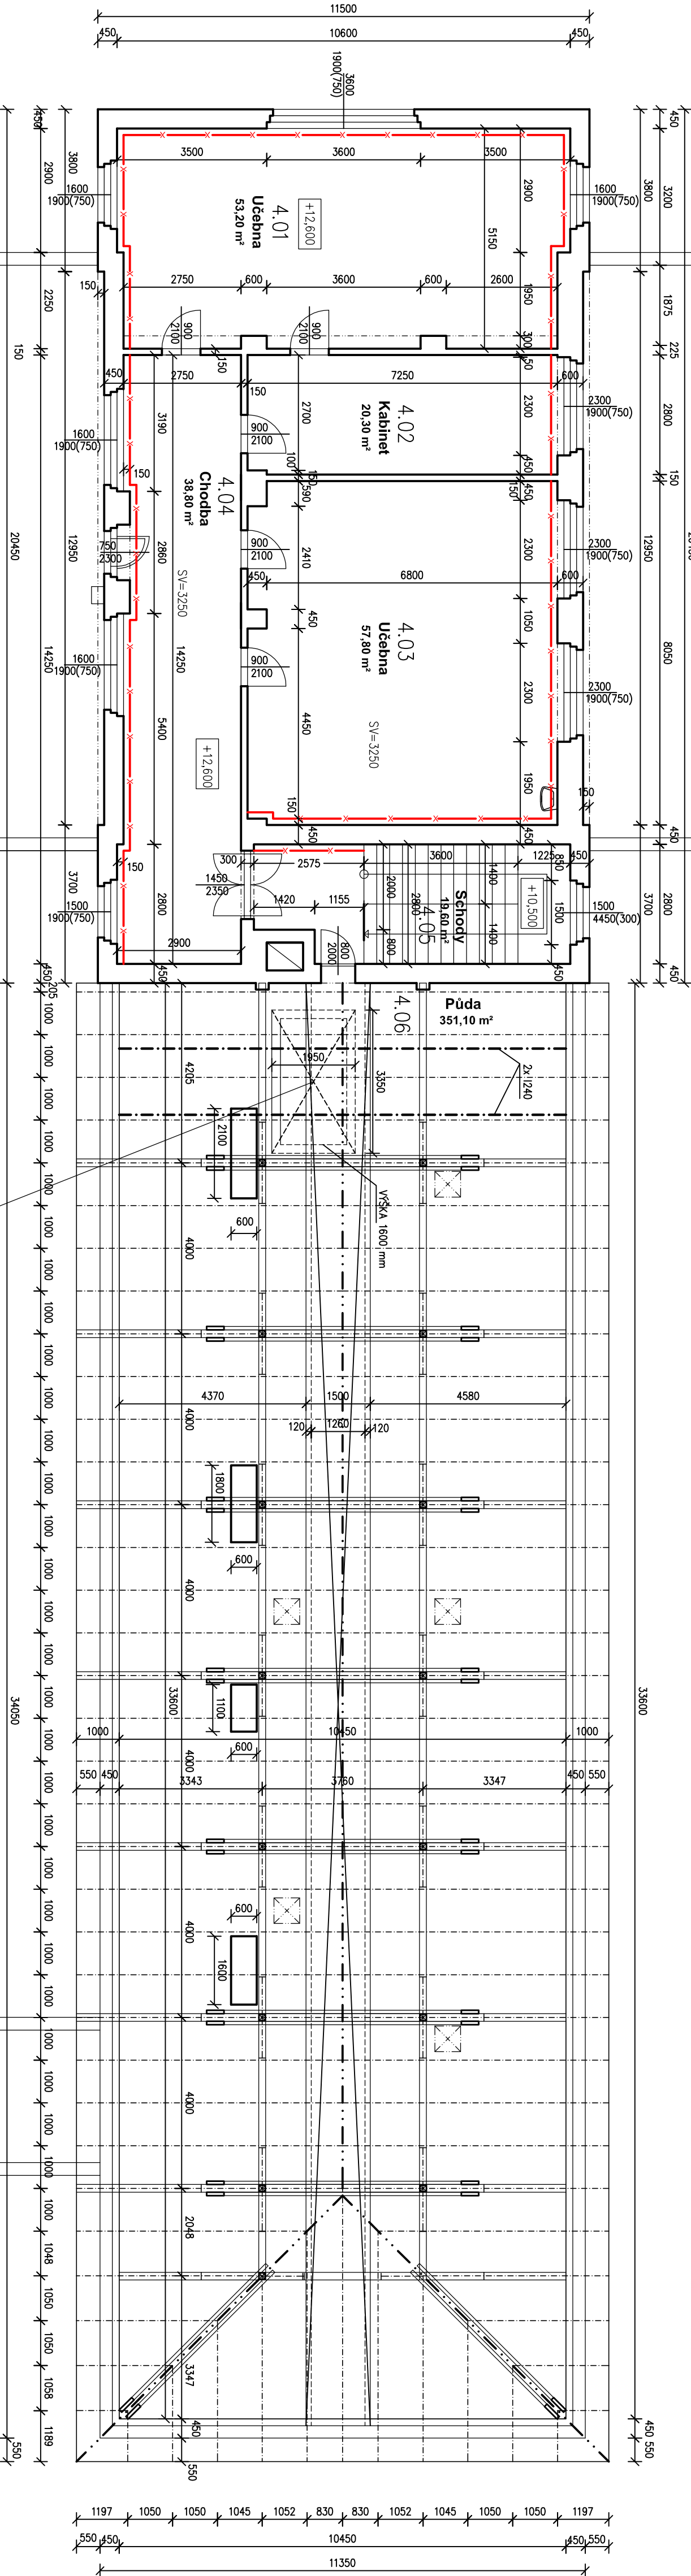

LEGENDA MÍSTNOSTI	
Číslo	Název místnosti
4.01	Učebna
4.02	Kabinet
4.03	Učebna
4.04	Chodba
4.05	Schody
4.06	Půda

LEGENDA:  
- STĚNY, KDE JSOU PROVÁDĚNY STAVEBNÍ ÚPRAVY SOUVEŠEDJÍCH S REKONSTRUKCÍ ÚT

REVIZE Č. 1 - 05/2018  
0,000 ± STAV. PODLAHA PŘÍZEMÍ ± 346,70 m.n.m.

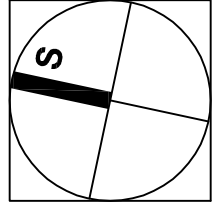

stavba	REALIZACE ÚSPOR ENERGIE - SŠ ZÁHRADNICKÁ A TECHNICKÁ LITOMYŠL, HISTORICKÁ BUDOVA AB, T. G. MASARYKA 659, LITOMYŠL	výpracoval	Ing. Jiří Mkrvička, Ing. Václav Hronek	zak. č.	DPS
období	HISTORICKÁ BUDOVA A PŮDORYS III. PATRO, KROV	ověřil	Ing. Jiří Mkrvička	stavebník	05/2018
časť	D.1.1.	mřížko	5x A4	formát	1:100
číslo	6.	číslo	6.	číslo	6.