


Pokračování  
viz schéma  
kotelny

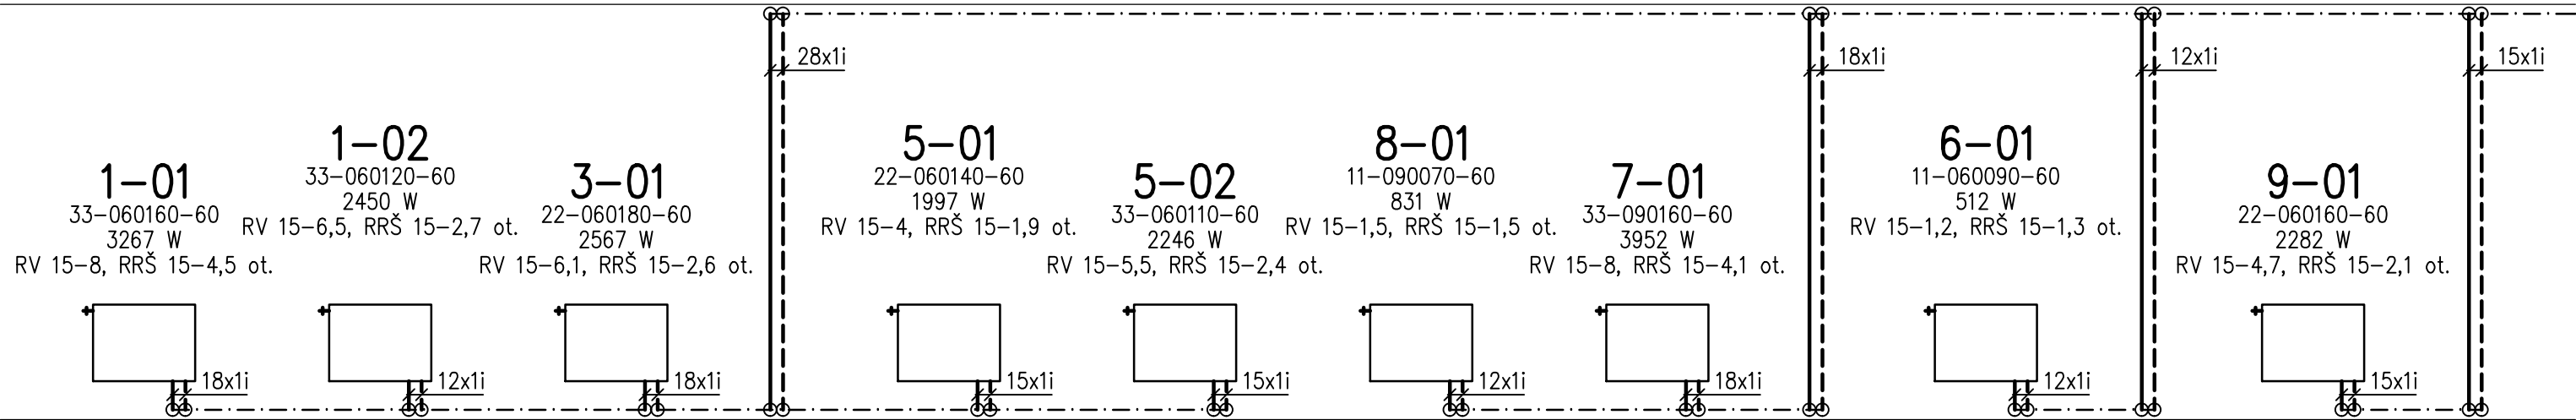

Legenda:

- 101
- 22-090090-60  
569 W
- číslo otopného tělesa
- typ otopného tělesa a rozměr otopného tělesa
- požadovaný výkon tělesa při teplotním spádu 75°/55°C
- vestavěná ventilová vložka kvs = 0,75 m3/h
- regulační „H” šroubení pro dvoutrubkovou soustavu kvs = 0,95 m3/h
- RV 15-6, RRŠ 15-3,0 ot.
- nastavení počtu otáček regulačního šroubení od uzavřené polohy
- nastavení vnitřní regulace termostatického ventilu

Typy otopných těles:

- Standartní deskové otopné těleso
- počet otopných desek
- počet konvekčních plechů
- výška tělesa
- šířka tělesa
- 60 – ventil kompaktní s vestavěnou ventilovou vložkou kvs = 0,75 m3/h
- B0 – ventil kompaktní s vestavěnou ventilovou vložkou kvs = 0,75 m3/h v „clean” provedení, tj. radiátor pouze z otopných desek
- 22-090090-60

Potrubí:

----- Potrubí teplovodní, rozvod v kotelně z ocelového potrubí ČSN 42 5710 spojovaného svařováním, potrubí opatřeno 50-ti mm tepelné izolace, potrubí rozvodu po objektu použito měděné spojované lisováním, potrubí vedené ve stěně 15-ti mm tepelné izolace a 25-ti mm u potrubí přiznaného nebo v podhledu

Pozn.: Před objednáním těles bude provedena řádná kontrola rozměrů podokeních nik. V místech okolo nosných sloupů bude vedení provedeno v soklu, viz stavební dokumentace

Změna č.2: Předmětem změny DPS je přepočítání pro instalaci nového systému vytápění na stávající stav budovy bez realizace energetických úspor, bližší popis viz TZ

Interclima spol. s r.o.  
průmyslový areál Synthesia a.s. 92  
533 53 Pardubice, Semtín  
tel.: 732 95 95 43  
DIČ: CZ 13586556

PROJEKTANT	VYPRACOVAL	KONTROLA	STUPEŇ DOKUMENTACE	DPS
FILIP STRÁČEK	FILIP STRÁČEK	FILIP STRÁČEK	ZAKÁZKOVÉ ČÍSLO	P070/FS/06/18
INVESTOR	Pardubický kraj, Komenského nám. 125, 530 02 Pardubice			POČET FORMÁTŮ
REALIZACE ÚSPOR ENERGIE – SŠ ZAHRADNICKÁ A TECHNICKÁ LITOMYŠL, HISTORICKÁ BUDOVA AB, T. G. MASARYKA 659, 570 13 LITOMYŠL				7x A4
VYTÁPĚNÍ „A” – SCHÉMA ZAPOJENÍ TĚLES V4				DATUM
				5/2018
				MĚŘÍTKO
				1:50
Č. KOPIE		ČÁST	Č. VÝKRESU	
		D.1.4.2.2	UT12	