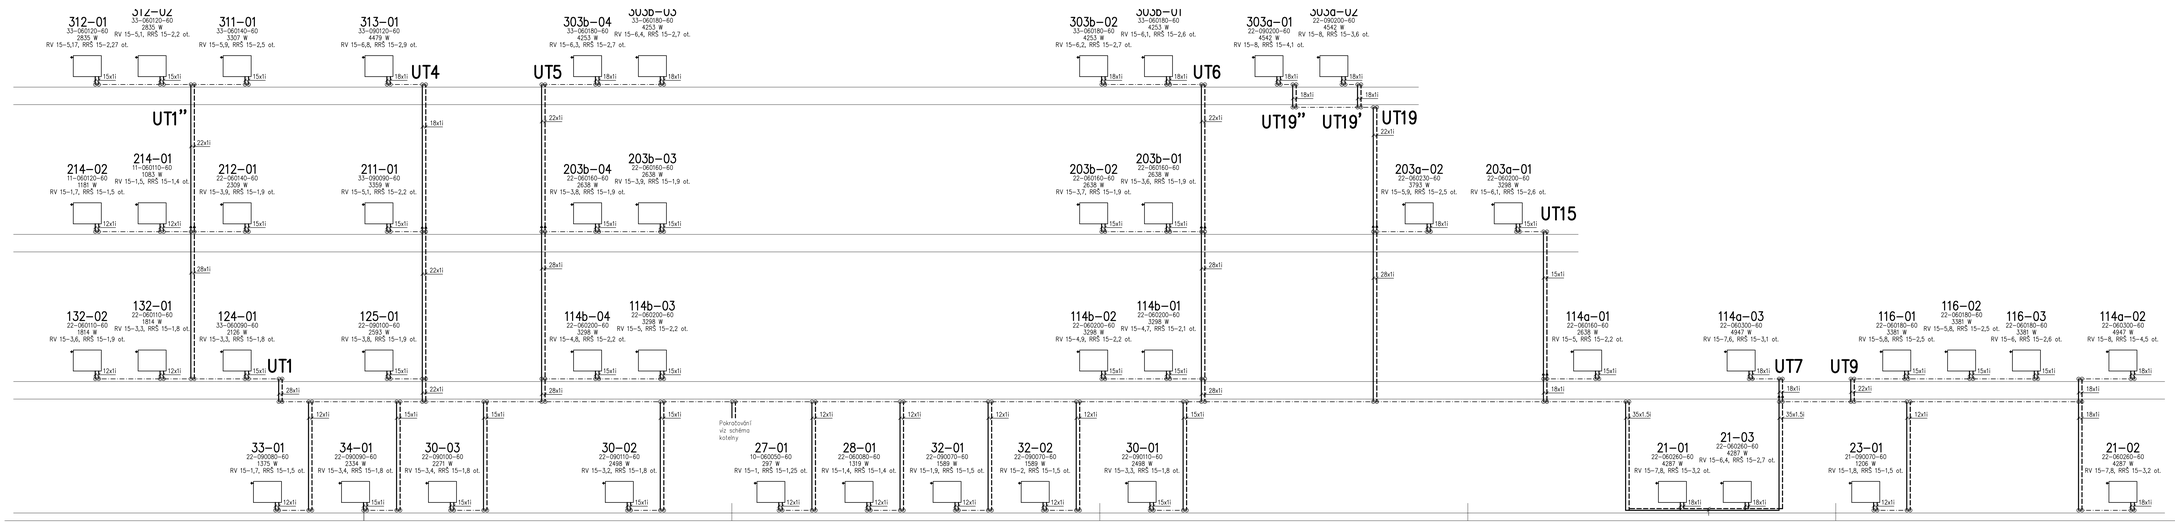

Legenda:

101 — číslo otopného tělesa
22–090090–60 — typ otopného tělesa a rozměr otopného tělesa
569 W — požadovaný výkon tělesa při teplotním spádu 75/55°C

RV 15–6, RRS 15–3,0 ot.
- vestavěná ventilová vložka kvs = 0,75 m3/h
- regulační „H" šroubení pro dvoutrubkovou soustavu kvs = 0,95 m3/h
- nastavení počtu otáček regulačního šroubení od uzavřené polohy
- nastavení vnitřní regulace termostatického ventilu

Typy otopných těles:
- Standartní deskové otopné těleso
- počet otopných desek
- počet konvekčních plechů
- výška tělesa
- šířka tělesa
- 60 – ventil kompakt s vestavěnou ventilovou vložkou kvs = 0,75 m3/h
- 80 – ventil kompakt s vestavěnou ventilovou vložkou kvs = 0,75 m3/h
- v „clean" provedení, tj. radiátor pouze z otopných desek

22–090090–60

Potrubí:

Potrubí teplovodní, rozvod v kotelně z ocelového potrubí ČSN 42 5710 spojovaného svařováním, potrubí opatřeno 50–ti mm tepelné izolace, potrubí rozvodu po objektu použito měděné spojované lisováním, potrubí vedené ve stěně 15–ti mm tepelné izolace o 25–ti mm u potrubí přimo/ano nebo v podhledu

Pozn.: Před objednáním těles bude provedena řádná kontrola rozměrů podlahových nik. V místech okolo nosných sloupů bude vedení provedeno v soklu, viz stavební dokumentace

Změna č.2:

- Předmětem změny DPS je přepočet pro instalaci nového systému vytápění na
- stávající stav budovy bez realizace energetických úspor, blížící pasu ve TZ

INTERKLÍMA
Interklíma spol. s r.o.
průmyslová zóna Tarčovice a.s. 92
533 53 Pardubice, Semtín
tel.: 731 95 90 41
DIČ: CZ 13586508

PROJEKTANT	VYPRACOVAL	KONTROLA	STUPEŇ DOKUMENTACE	DPS
FILIP STRAŠÍK	FILIP STRAŠÍK	FILIP STRAŠÍK	ZAKÁZKOVÉ ČÍSLO	POTUFS/DK/13
INVESTOR: Pardubský kraj, Komenského nám. 125, 530 02 Pardubice			FORMÁT	7x A4
			DATUM	5/2018
			MĚŘÍTKO	1:50
			Č. KOPIE	Č. VÝKRESU

REALIZACE ÚSPOR ENERGIE – SŠ ZAHRADNICKÁ A TECHNICKÁ LITOMYŠL, HISTORICKÁ BUDOVA AB, T. G. MASARYKA 659, 570 13 LITOMYŠL

VYTÁPĚNÍ „A" – SCHÉMA ZAPOJENÍ TĚLES V1

D.1.4.2.2. UT9

Legenda:
Změna č.2: