
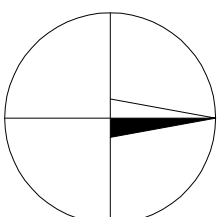
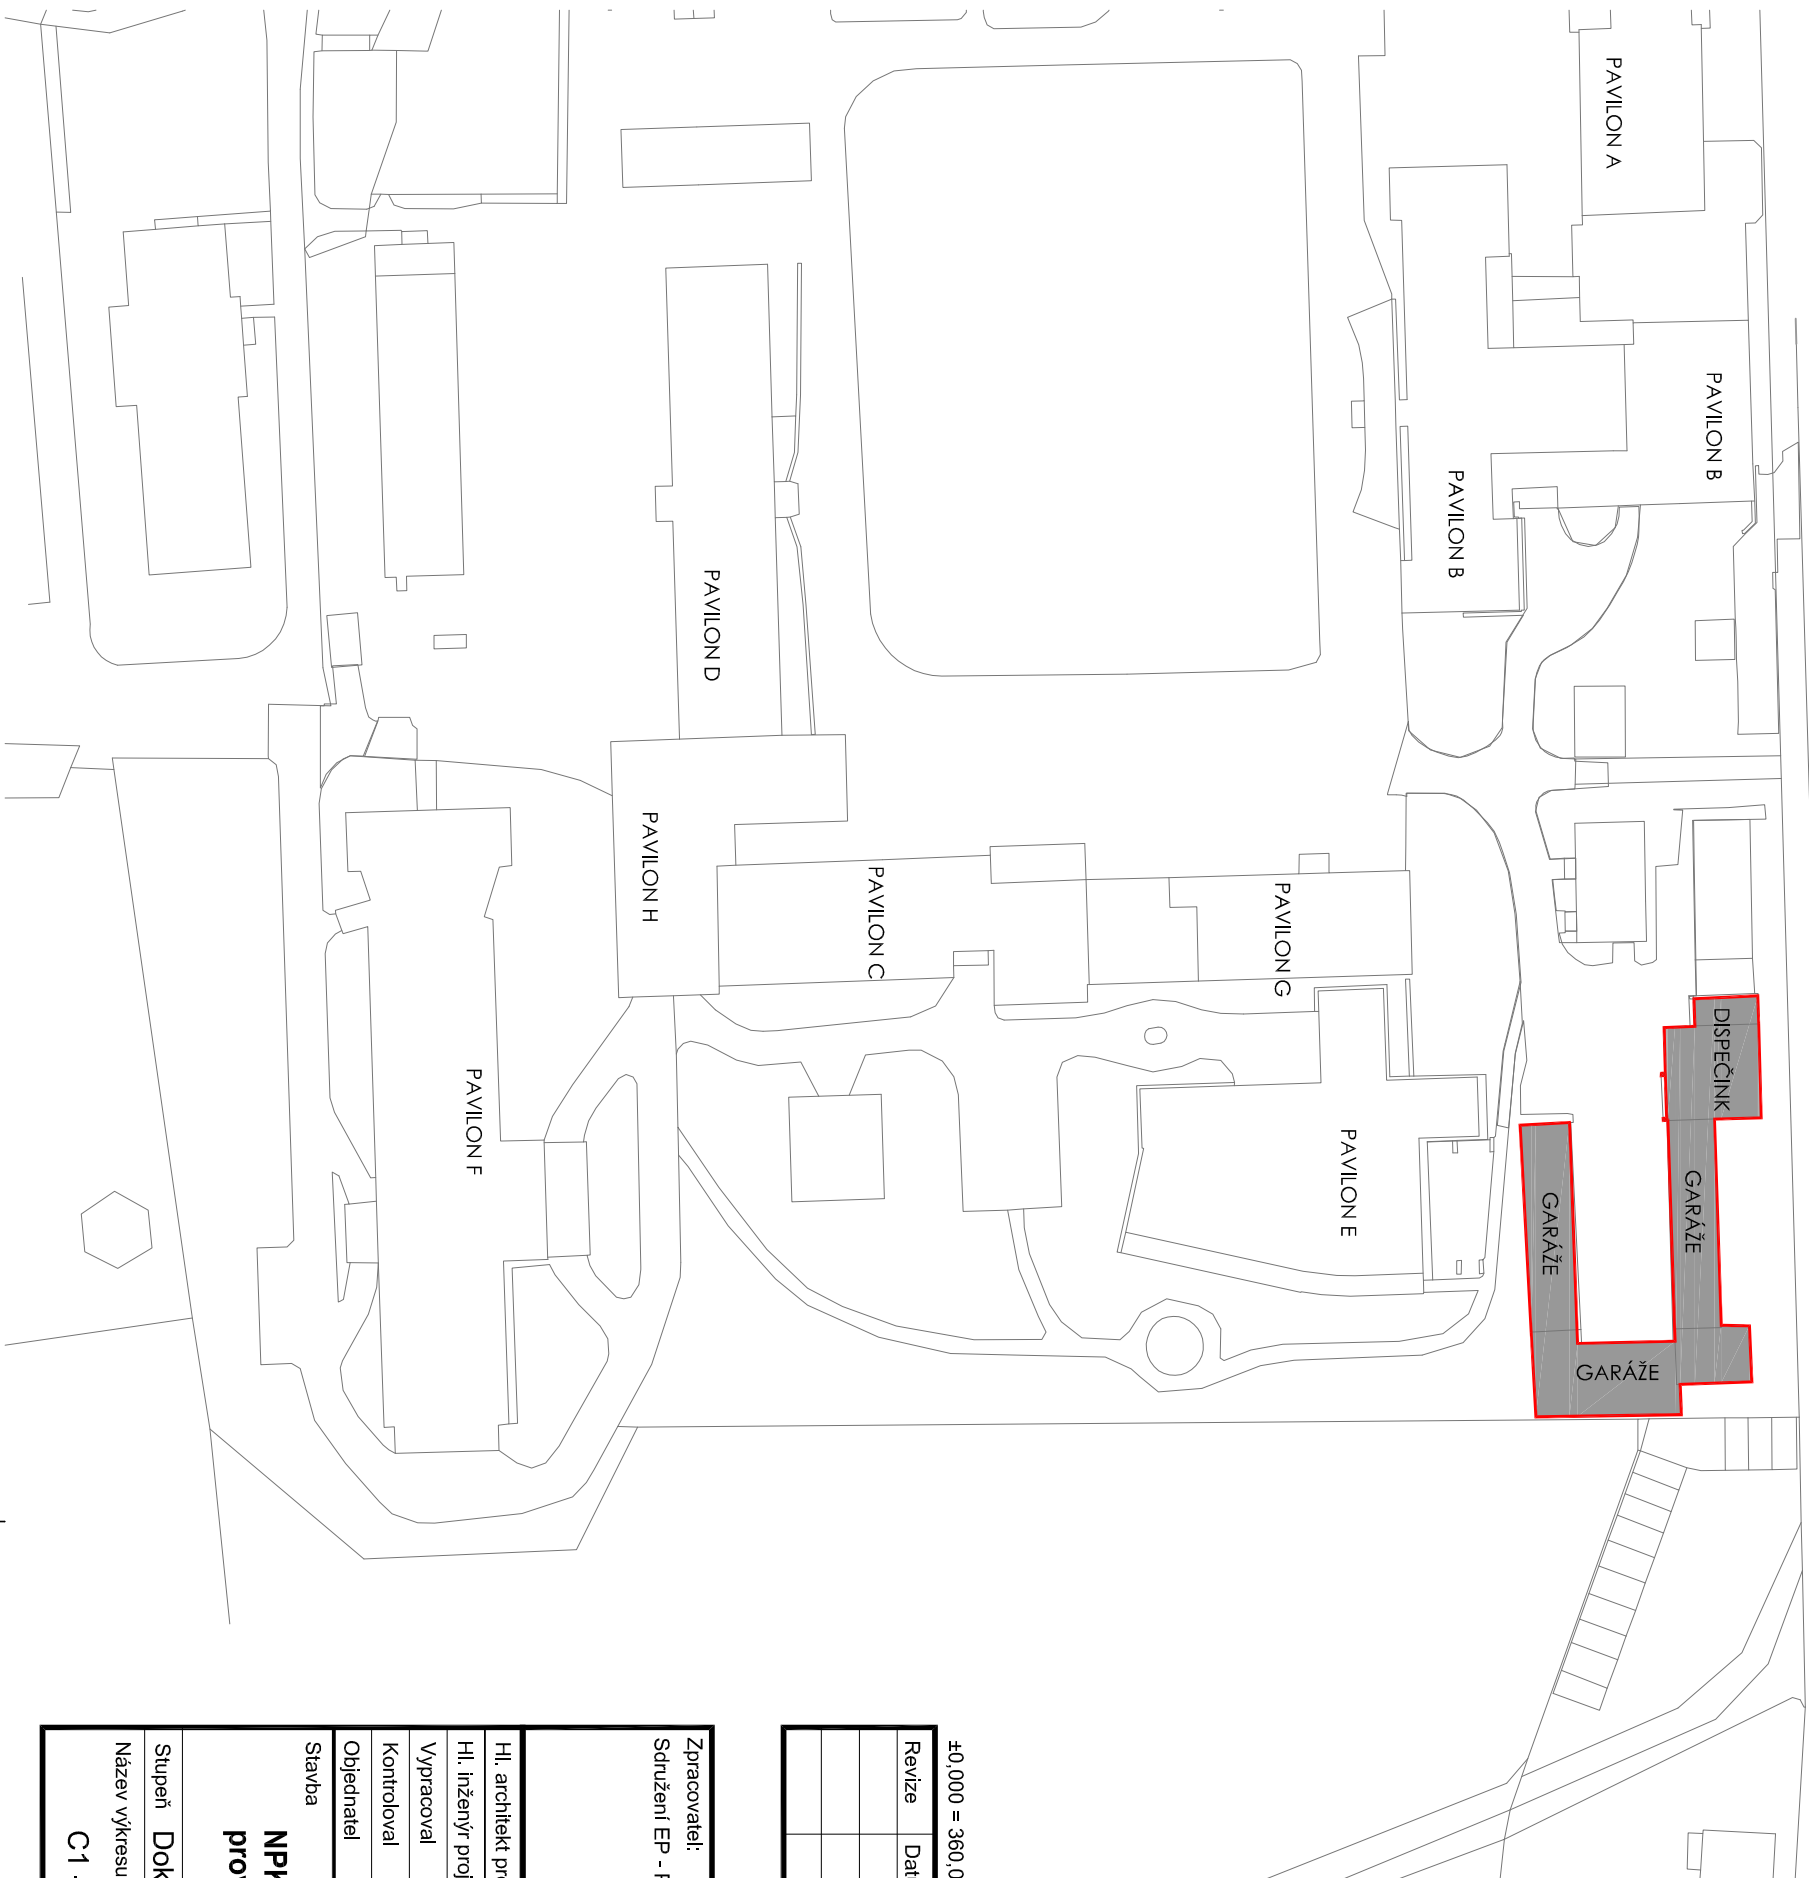


 


LEGENDA

BOURANÉ OBJEKTY

 $\pm 0,000 = 360,00 \text{ BPV}$

Revíze	Datum	Jméno	Podpis	Popis revíze

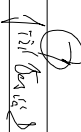Zpracovatel:		 PROJEKČNÍ ARCHITECTONICKÁ KANCELÁŘ S.R.O. ING. ARCH. V. STEINHAUSEROVÁ 602 80 8900 PAK@SKV.CZ WWW.ARCH.C T +420 581 642 113 T +420 511 642 238		 EP Rožnov, a.s. Boženy Němcové 1720 CZ 756 61 Rožnov pod Radhoštěm tel.: 571 664 111, fax: 571 664 400 e-mail: ep@eproznov.cz	
Sdružení EP - PAK		Hl. architekt projektu Ing.arch. K.Steinhauerová <i>Steinhauerová</i>		Projektant profese	
Hl. inženýr projektu Ing.Miroslav Běhel				P A K	
Vyracoval Ing.Jiří Vašíček					
Kontroloval					
Objednatel Pardubický kraj					
Stavba		Stupen'		JP	
NPK, a.s., centrální příjem včetně centralizace akutních provozů v Orlickoústecké nemocnici		Datum		08/2018	
		Formát		2 x A4	
		Zak. č.		K16824014	
		Měřitko		1:1000	
Stupeň Dokumentace stavby jednostupňová		Číslo paré		Revize	
Název výkresu		C1 - Situace širších vztahů		00	