

LEGENDA OZNAČENÍ:

STÁVAJÍCÍ ZACHOVÁVANÉ KONSTRUKCE

STÁVAJÍCÍ BOURANÉ KONSTRUKCE

STÁVAJÍCÍ DEMONTOVANÉ KONSTRUKCE

VÝMĚNA OTOPNÉHO TĚLESA

NOVÉ VÝPLNĚ OTVORŮ BUDOU VIZUÁLNĚ Z EXTERIÉROVÉ STRANY KORESPONDOVAT Z OSTATNÍMI NOVÝMI OKNY BYTOVÉHO DOMU


POŽADAVKY NA OKNA:

- Izolační trojsklo min. Ug = 0,7 Wm-2 K-1
- Lepená lamela ze dřeviny s ekologickou povrchovou úpravu
- okna budou vybavena bezpečnostním kováním
- zasklivací lišta s překrytím spár
- rámová okapnice s přerušeným tepelným mostem
- dvě těsnění (vnitřní a středové)
- teplý meziskelní rámeček
- CE dle EN 14351-1:2006

POPIS BOURACÍCH PRACÍ A DEMONTÁŽÍ:

- ODSTRANĚNÍ PODLAHOVÉ KRYTINY - KERAM. DLAŽBA, VČETNĚ SOKLU
- ODSTRANĚNÍ VEŠKERÝCH ČÁSTÍ KUCHYŇSKÉ LINKY, VEŠKERÝCH ROZVODŮ VODY, KANALIZACE A ELEKTRIKY SOUVISEJÍCÍ S KUCHYŇSKOU LINKOU, KERAMICKÉHO OBKLADU KUCHYŇSKÉ LINKY

STÁVAJÍCÍ OTOPNÁ TĚLESA - NUTNÁ VÝMĚNA ZA TĚLESA NOVÁ + OSADIT TERMO HLAVICI.

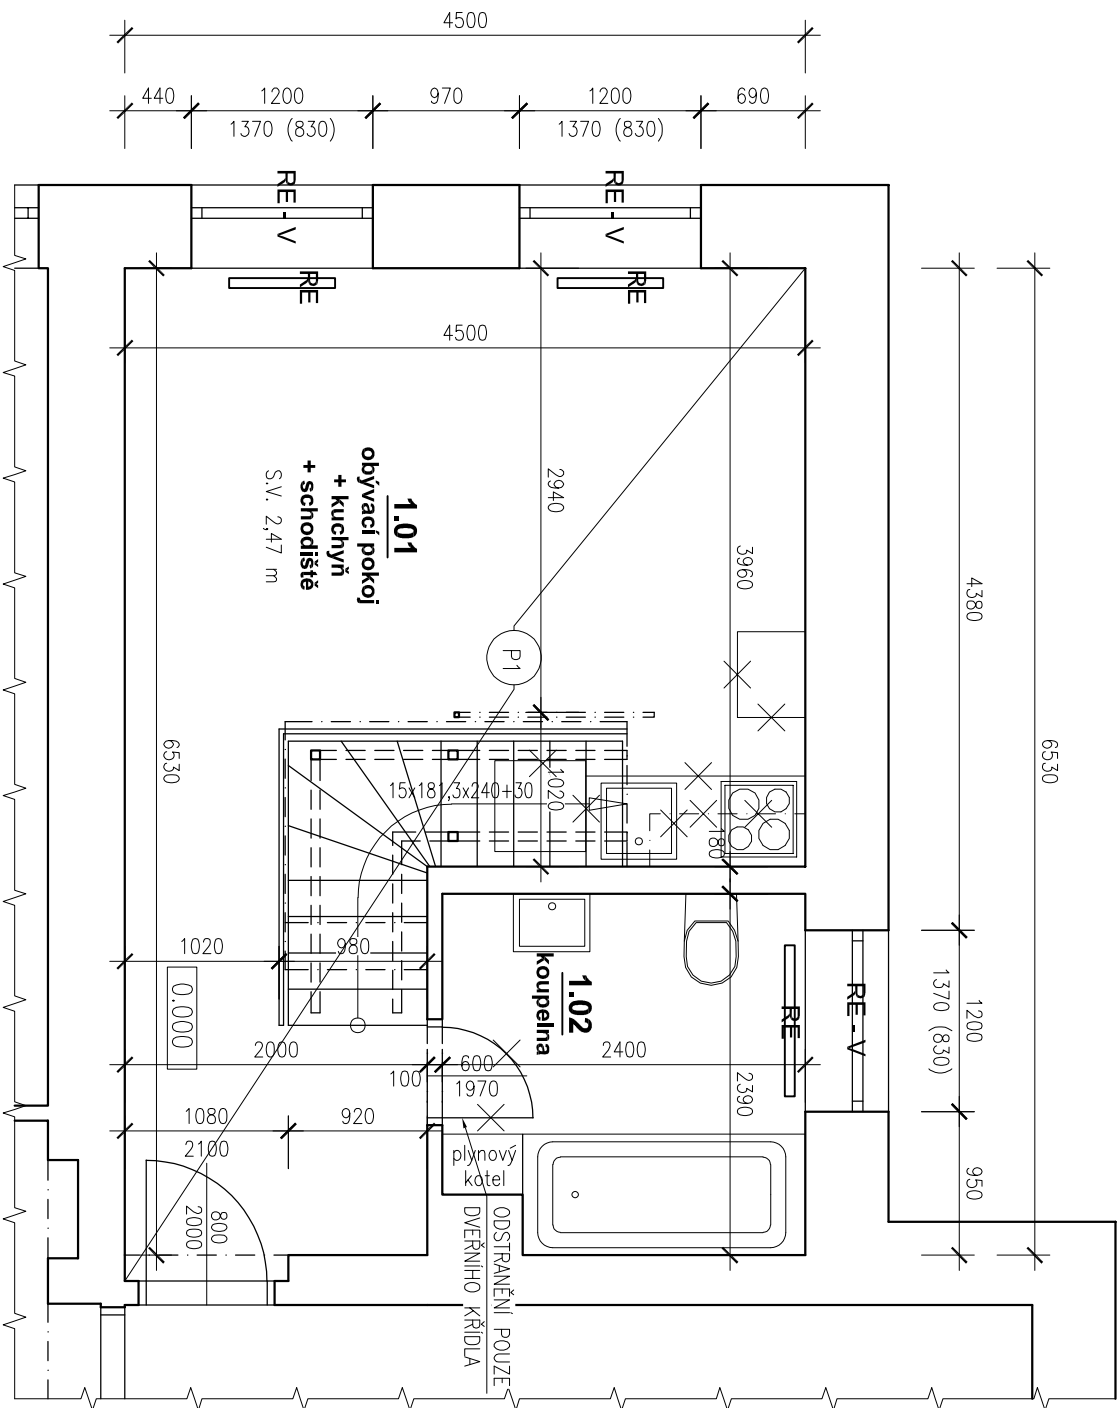

OBECEZNÉ POZNÁMKY:

- VEŠKERÉ UVEDENÉ ROZMĚROVÉ ÚDAJE JSOU POUZE ORIENTAČNÍ, SKUTEČNÉ ROZMĚRY JE NUTNO OVĚŘIT NA STAVBĚ!
- PRO POTŘEBY ZPRACOVÁNÍ PD BYL PROVEDEN POUZE NEDESTRUKTIVNÍ STAVEBNÍ PRŮZKUM, PŘI PROVÁDĚNÍ BOURACÍCH PRACÍ BUDOU NEJASNĚ KONSTRUKČNÍ PRVKY A SPOJE UPŘESNĚNY DLE SKUTEČNOSTI A TO PLATÍ I PRO OVĚŘENÍ NOSNÝCH KCÍ STAVBY!
- PŘED ZAPOČETÍM BOURACÍCH PRACÍ NA JAKÉKOLI ČÁSTI OBJEKTU JE NUTNO PROVÉST PATŘIČNÁ ZABEZPEČUJÍCÍ OPATŘENÍ S OHLEDEM NA ZAMEZENÍ: ZTRÁTY STABILITY OBJEKTU NEBO JEHO ČÁSTI, NADMĚRNÉ PRAŠNOSTI A HLUČNOSTI.
- BOURACÍ PRÁCE JE NUTNO PROVÁDĚT S OHLEDEM NA DALŠÍ STAVEBNÍ ÚPRAVY

INTERIÉR BYTOVÉ JEDNOTKY Č.8  
DĚTSKÝ DOMOV DOLNÍ ČERMNÁ

PŮDORYS 1NP - BOURACÍ PRÁCE  
1:50

11/2024  
14.1.2024

© vs-studio s.r.o. 2024

