


ULOŽENÍ POTRUBÍ VE VÝKOPU

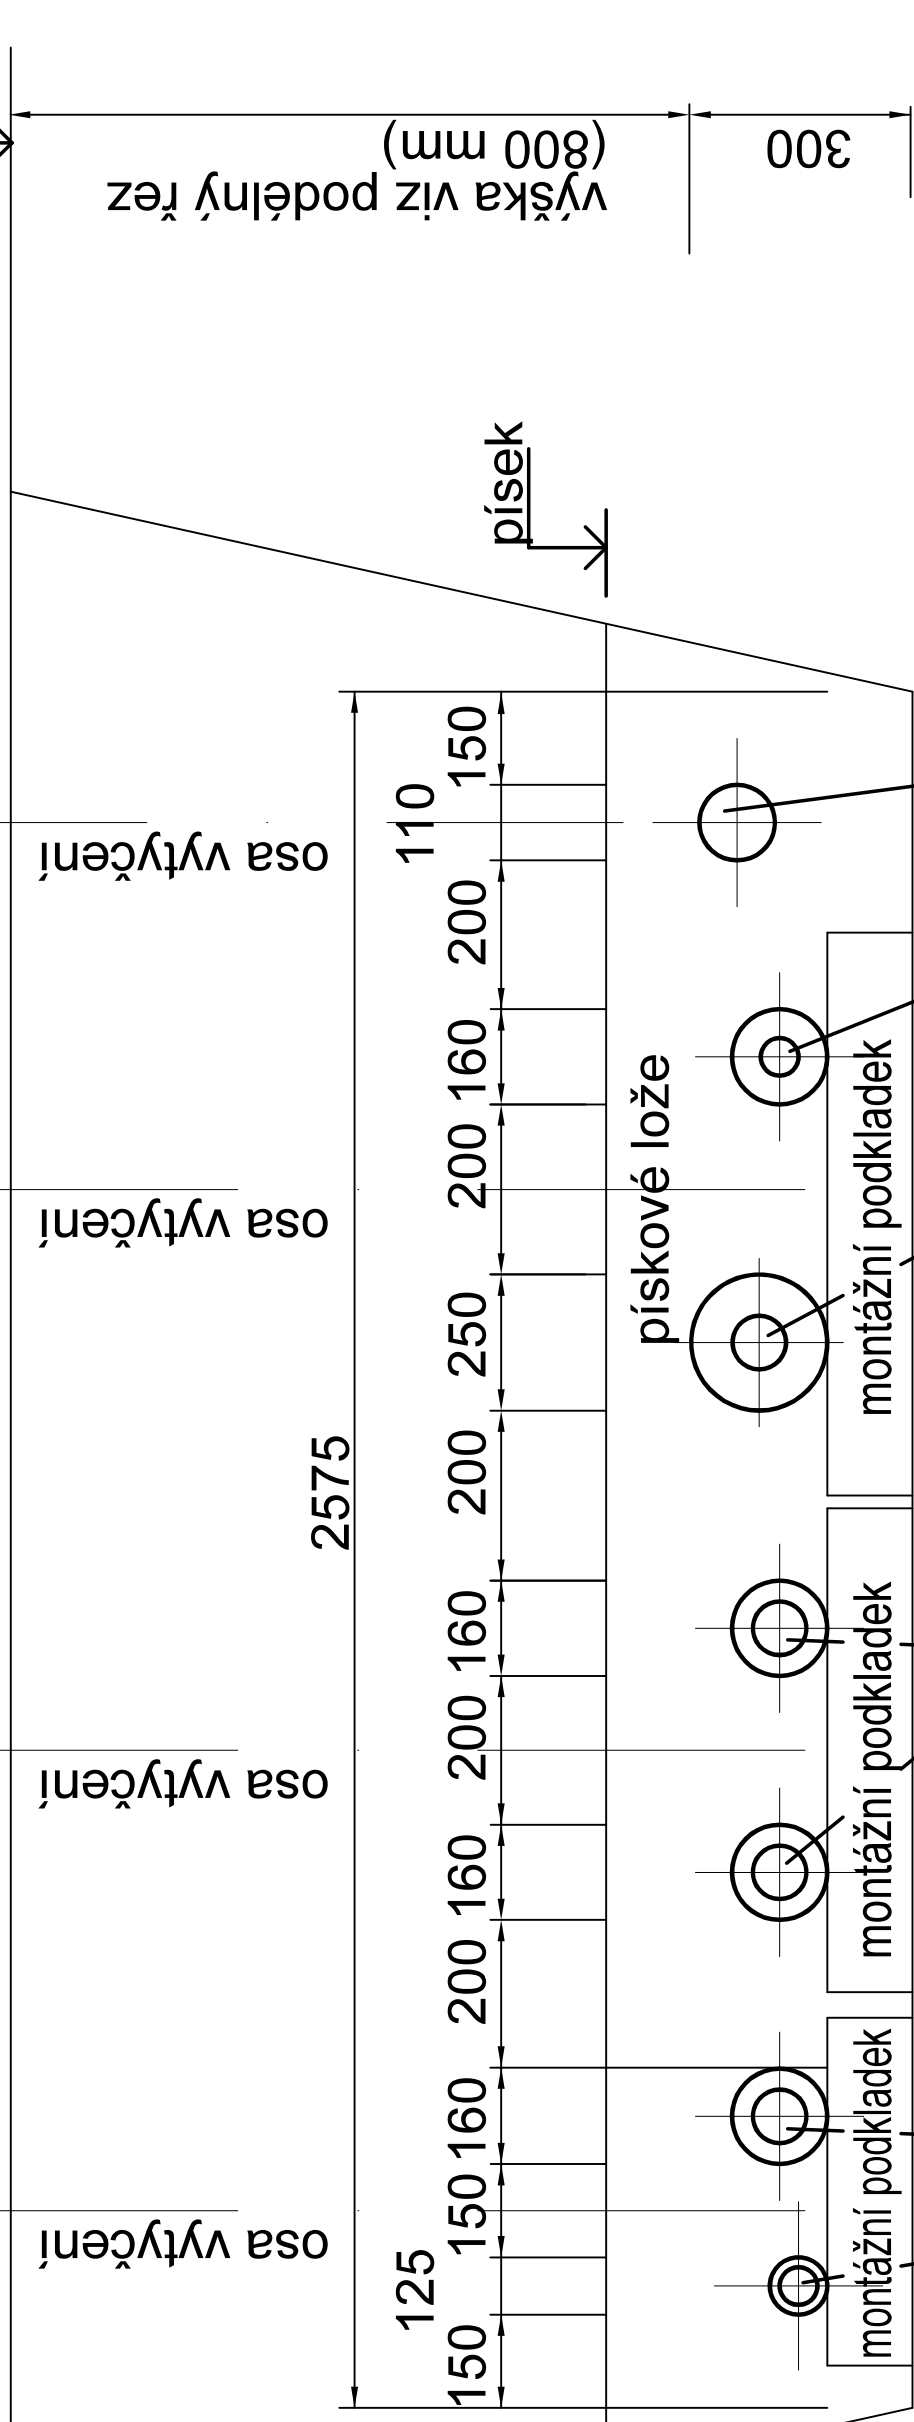

| | | | | | |
|-----------|----------------------------------|--|---------|--|----------|
| | | | | | |
| | | | | | |
| | | | | | |
| | | | | | |
| | | | | | |
| | | | | | |
| | | | | | |
| 00 | Dokumentace pro provádění stavby | | 08.2023 | | |
| REVIZE | POPIS REVIZE | | DATUM | | POZNÁMKA |

| | | | |
|--|--|--|-----------------------|
| Generální projektant | | Zpracovatel částí | |
| <div>CODE, s.r.o. Pardubice Computer Design IČO 492 86 960</div> | | <div>PK Interklima s.r.o. Dražkovice 108, 533 33 Pardubice kancelář : Milármova 827, 530 02 Pardubice e-mail: pk_interklima@centrum.cz</div> | |
| PROJEKTANT | VYPRACOVAL | KONTROLOVAL | ČÍSLO ZAKÁZKY |
| Ing. Karel Puhaný | Ing. Karel Puhaný | Ing. Viktor Meduna | POČET FORMÁTŮ 2 x A 4 |
| INVESTOR | Nemocnice Pardubického kraje, a.s., Kyjeveská 44, 532 03 Pardubice | | DATUM 08.2023 |
| NPK, a.s., Pardubická nemocnice Centrální shromaždiště odpadu PKN Přeložky potrubí | | MĚŘÍTKO nemá | Jméno souboru |
| | | Stupeň dokumentace | |
| | | DPS | |
| | | Č. KOPIE | ČÁST |
| Uložení potrubí - společné vedení | | | D.2.03 |
| | | Č. PŘÍLOHY 03 | |