
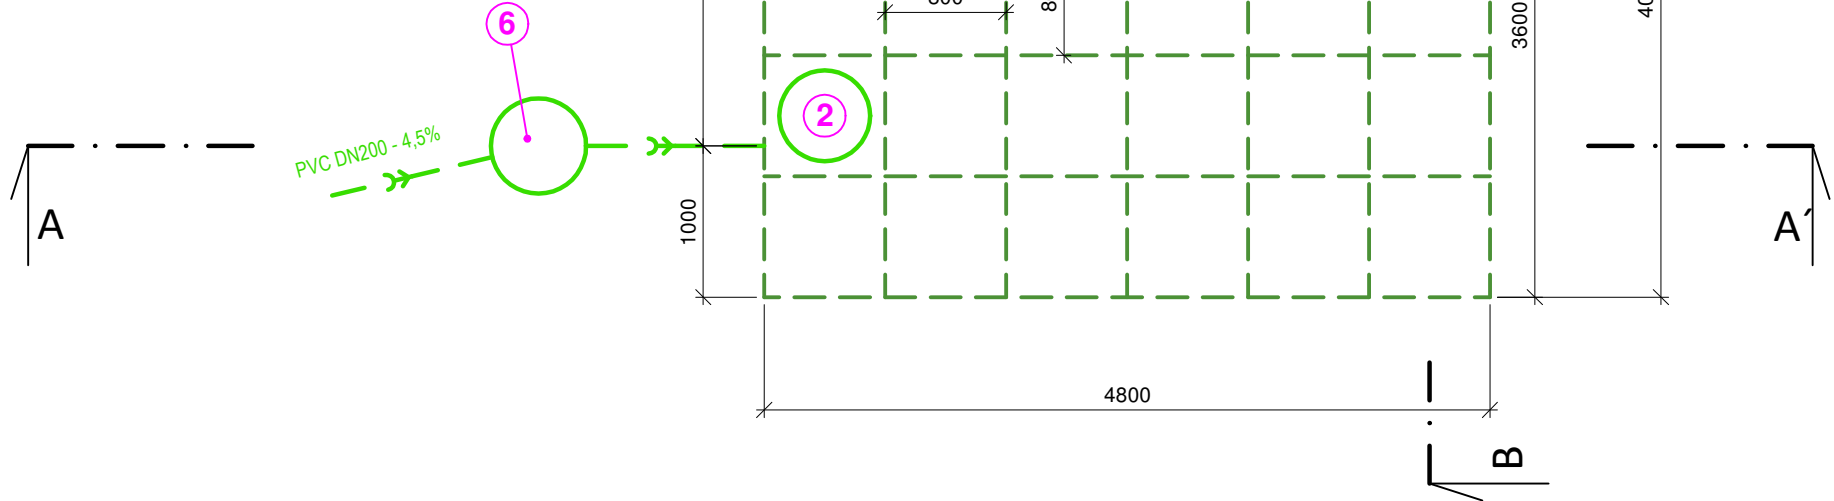


ŘEZ A-A':

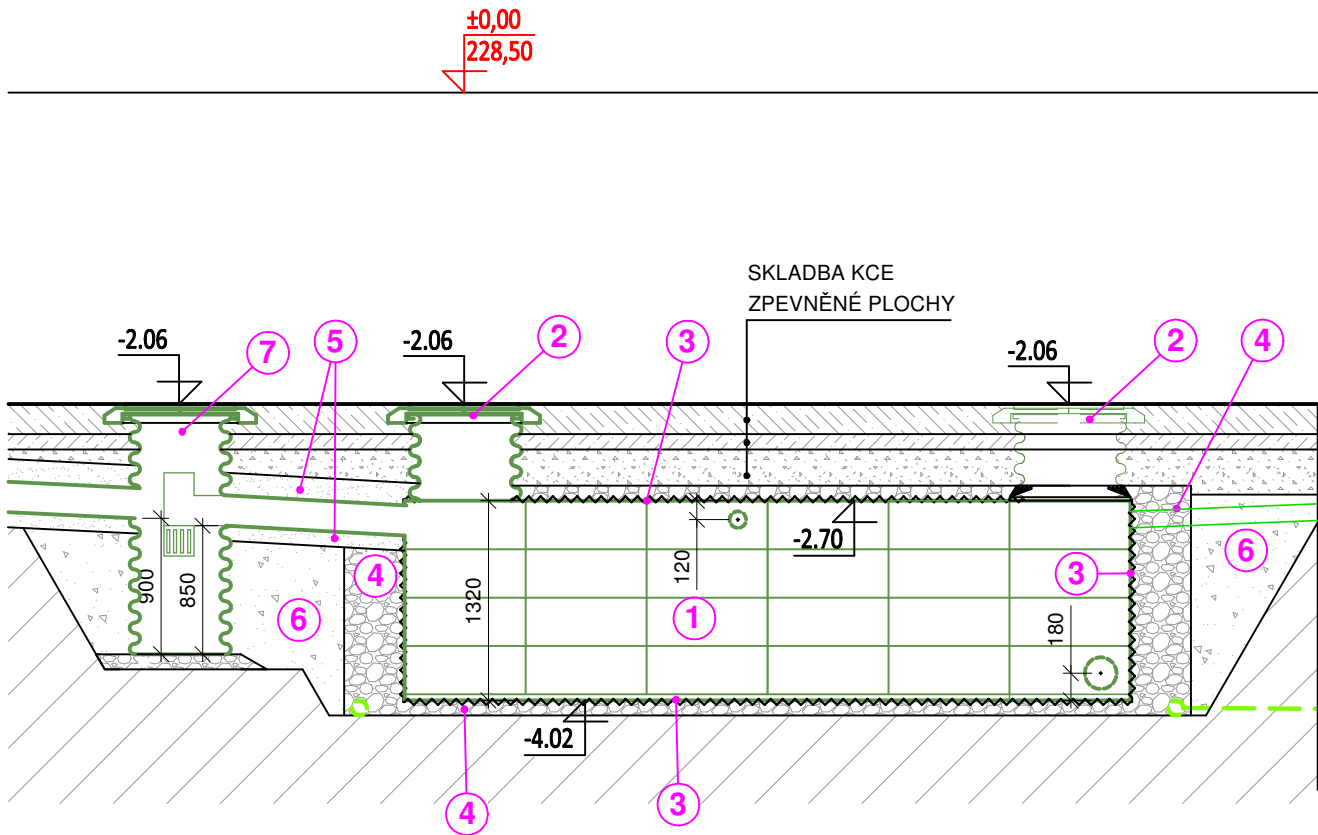

LEGENDA:

- 1 - PLASTOVÝ VOŠTINOVÝ BLOK 120 KS (VČETNĚ PŘÍSLUŠENSTVÍ), OBJEM 24 M³
- 2 - REVIZNÍ ŠACHTA DN600, VČETNĚ REVIZNÍCH BLOKŮ
- 3 - SOUVRVSTVÍ GEOTEXTILIE / PVC FOLIE TL. 1,5MM / GEOTEXTILIE
- 4 - OBLÁZKOVÝ ŠTĚRK FRAKCE 8/16MM
- 5 - PÍSKOVÝ PODSYP / OBSYP
- 6 - ZÁSYP VÝKOPKEM (HUTNĚNÝ PO VRSTVÁCH)
- 7 - PLASTOVÁ FILTRAČNÍ ŠACHTA DN630, VČETNĚ FILTRAČNÍHO KOŠE A TĚSNĚNÍ NAVRTÁVKY DN200

LEGENDA ČAR:


- DEŠŤOVÁ KANALIZACE
- RETENČNÍ NÁDRŽ
- DRENÁŽNÍ POTRUBÍ PVC
- UPRAVENÝ TERÉN

POZNÁMKA:


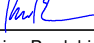
- Retenční nádrž bude obalena do vodotěsného souvrství geotextilie / PVC fólie / geotextilie.
- Revizní šachty retenční nádrže a filtrační šachta budou osazeny sestavou pro poklopy třídy zatížení D400.
- Součástí výtoku z retenční nádrže bude sestava s výtokovým otvorem Ø15mm a havarijní přepad DN150.

Pokud je v projektové dokumentaci uveden obchodní název výrobku, jedná se pouze o informativní charakter nikoliv o požadavek.
Tento výrobek může být zaměněn za jakýkoliv jiný, při splnění minimálních technických a fyzikálních vlastností uvedeného výrobku.

ŘEZ B-B':

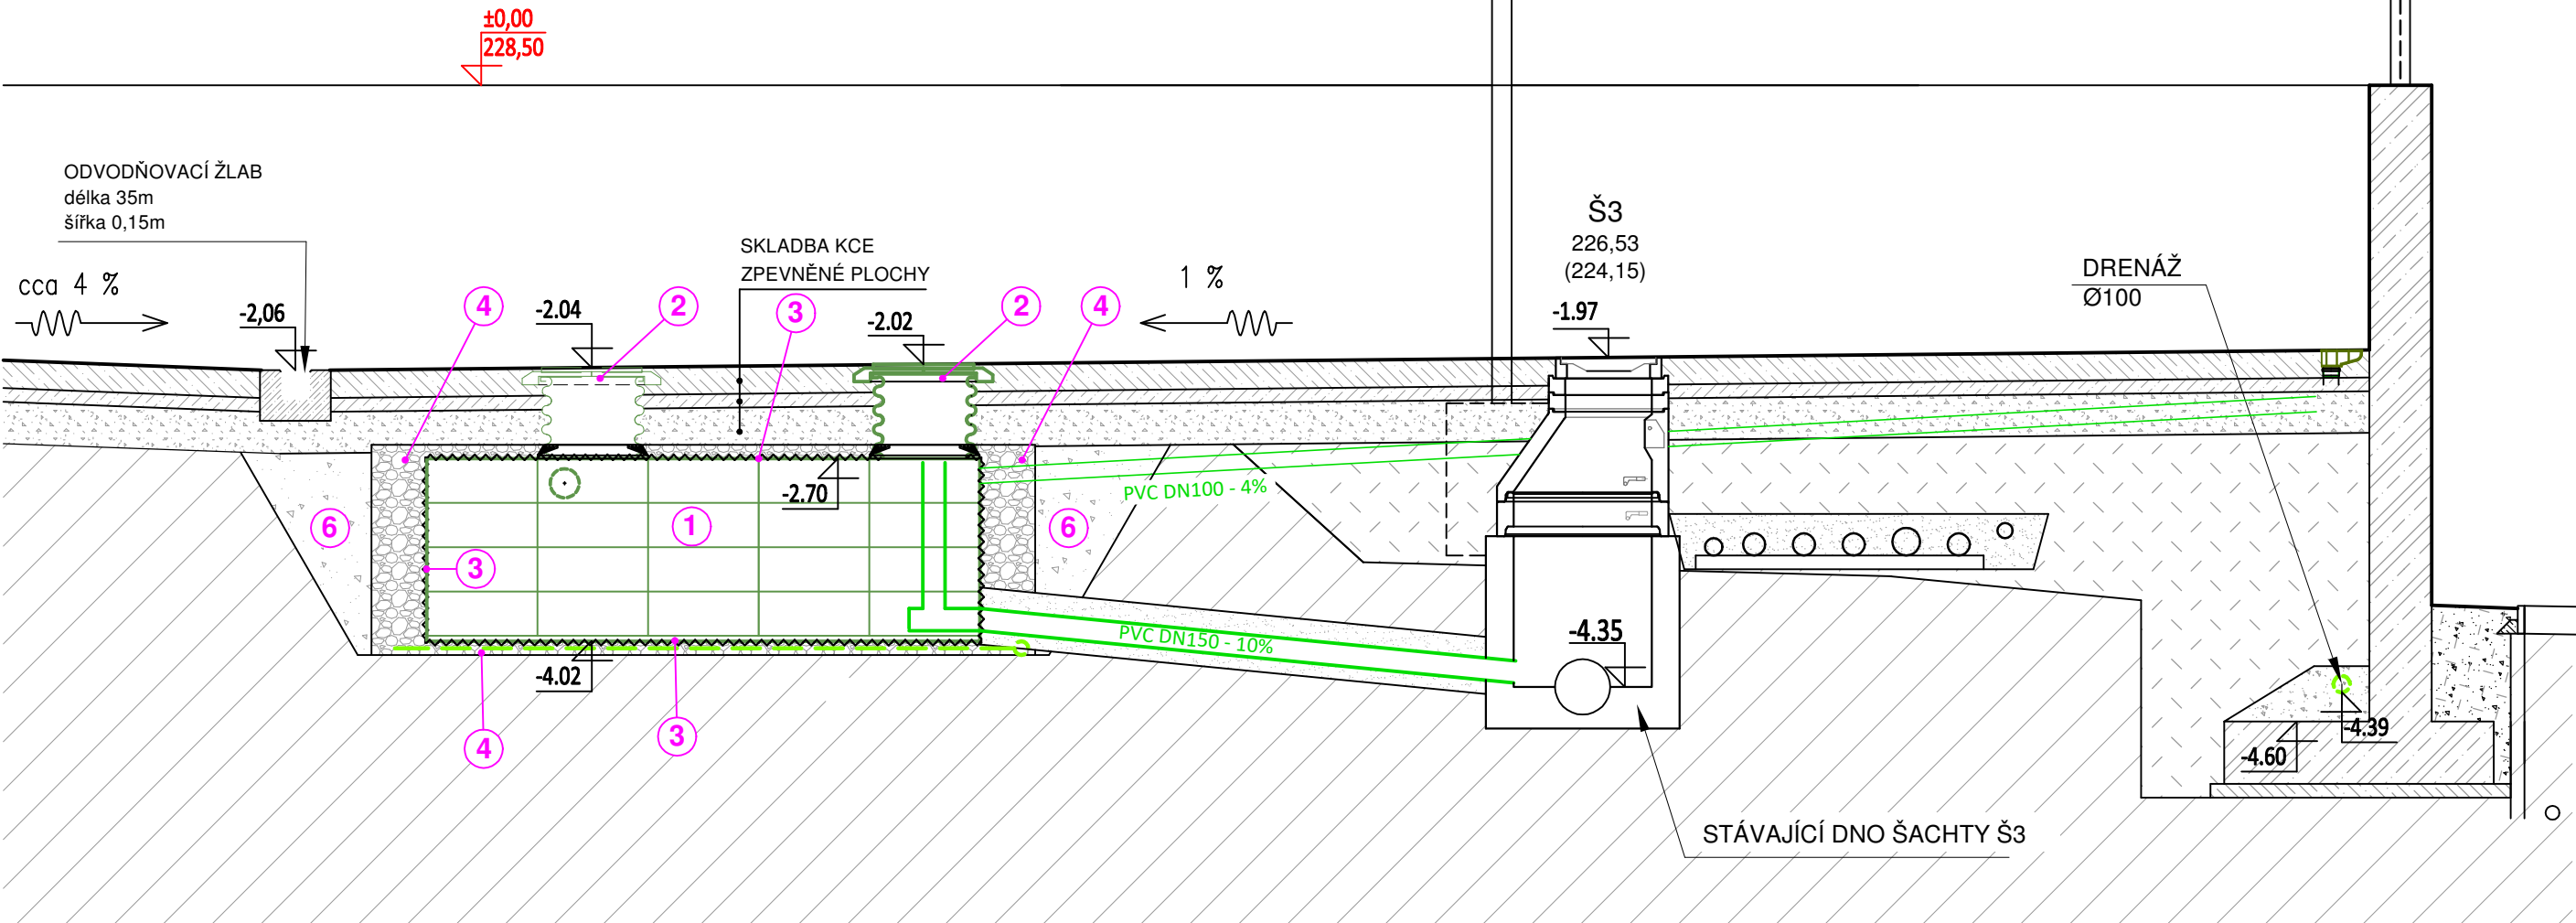

00	Dokumentace pro provádění stavby	08.2023	
REVIZE	POPIS REVIZE	DATUM	POZNÁMKA

Generální projektant <div></div> CODE, s.r.o. Computer Design IČO 492 86 960			Zpracovatel částí Ing. Petr Kulička Autorizovaný technik vytápění, vzduchotechnika Záměl 147, 517 43 Potštejn		
PARDUBICE Pardubice, U Vrtálků 84 tel. 466 053 111, fax 466 053 125					
PROJEKTANT	VYPRACOVAL	VYPRACOVAL	KONTROLOVAL	ČÍSLO ZAKÁZKY	2021/014/400
Ing. V. Meduna	Ing. Petr Kulička 		Ing. J. Sochůrek	POČET FORMÁTŮ	6x A 4
				DATUM	08/2023
INVESTOR	Nemocnice Pardubického kraje, a.s., Kyjevská 44, 532 03 Pardubice			MĚŘÍTKO	1:50
NPK, a.s., Pardubická nemocnice Centrální shromaždiště odpadu PKN IO 06 - Kanalizace dešťová				Jméno souboru	
				Stupeň dokumentace	
				DPS	
Zdravotné technické instalace				Č. KOPIE	ČÁST
OSAZENÍ RETENČNÍ NÁDRŽE				Č. PŘÍLOHY	
				D.2.06 03	