


ULOŽENÍ POTRUBÍ VE VÝKOPU PÁRA, VODA

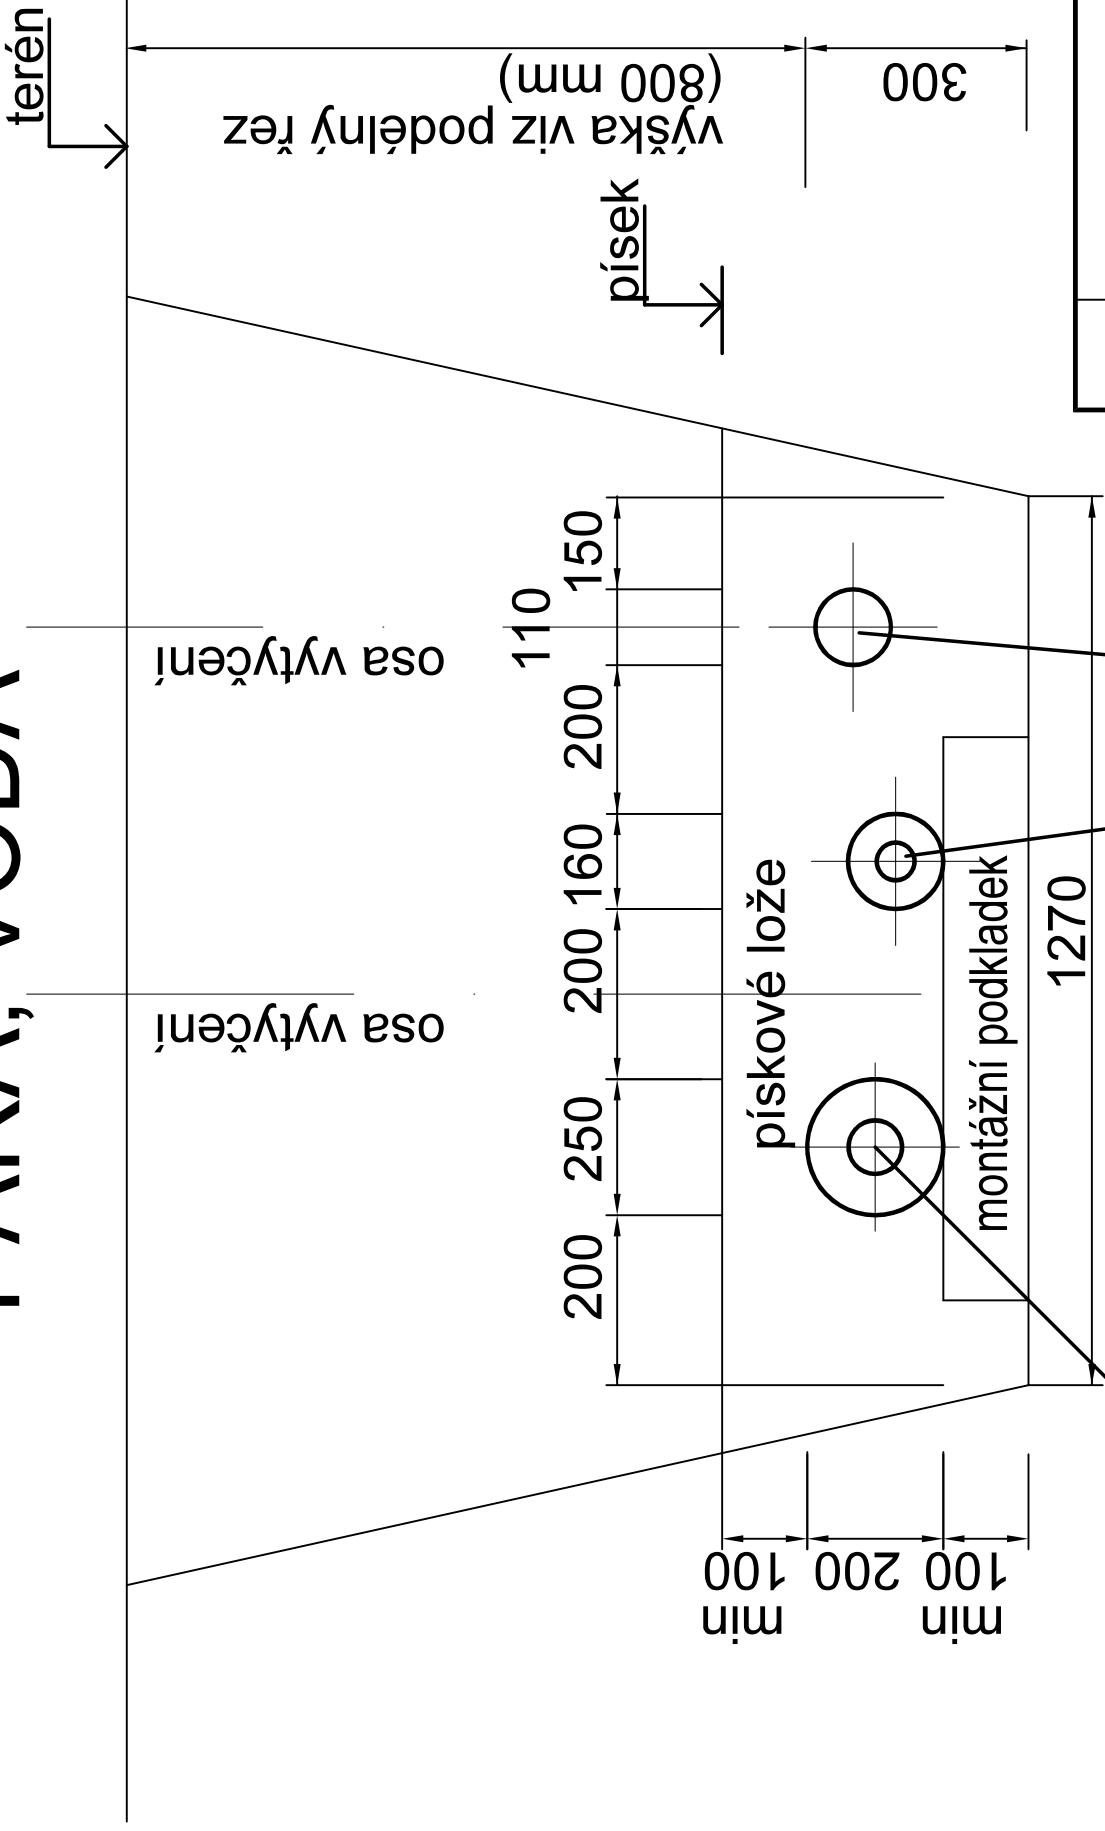

POTRUBÍ PÁRA 1,3MPa
TRUBKA 100/250

POTRUBÍ KONDENZÁT
TRUBKA 80/160

POTRUBÍ VODA
PE-HD 110x10

00	Dokumentace pro provádění stavby		08.2023						
REVIZE	POPIS REVIZE		DATUM						POZNÁMKA

Generální projektant		Zpracovatel částí	
<div>CODE, s.r.o.</div> <div>Computer Design</div> <div>IČO 492 86 960</div>		<div>PK Interklíma s.r.o.</div> <div>Dražovice 108, 533 33 Pardubice</div> <div>kancelář : Milhejmova 827, 530 02 Pardubice</div> <div>e-mail: pk_interklíma@centrum.cz</div>	
PARDUBICE		Pardubice	
Pardubice, Na Vrtělné 84		tel. 466 053 111, fax 466 053 125	
PROJEKTANT	VYPRACOVAL	VYPRACOVAL	KONTROLOVAL
Ing. Karel Puhany	Ing. Karel Puhany	Ing. Viktor Meduna	
INVESTOR	Nemocnice Pardubického kraje, a.s., Kyjeveská 44, 532 03 Pardubice		
NPK, a.s., Pardubická nemocnice			
Centrální shromaždiště odpadu PKN			
Přeložky potrubí			
Uložení potrubí - pára, kondenzát, voda			