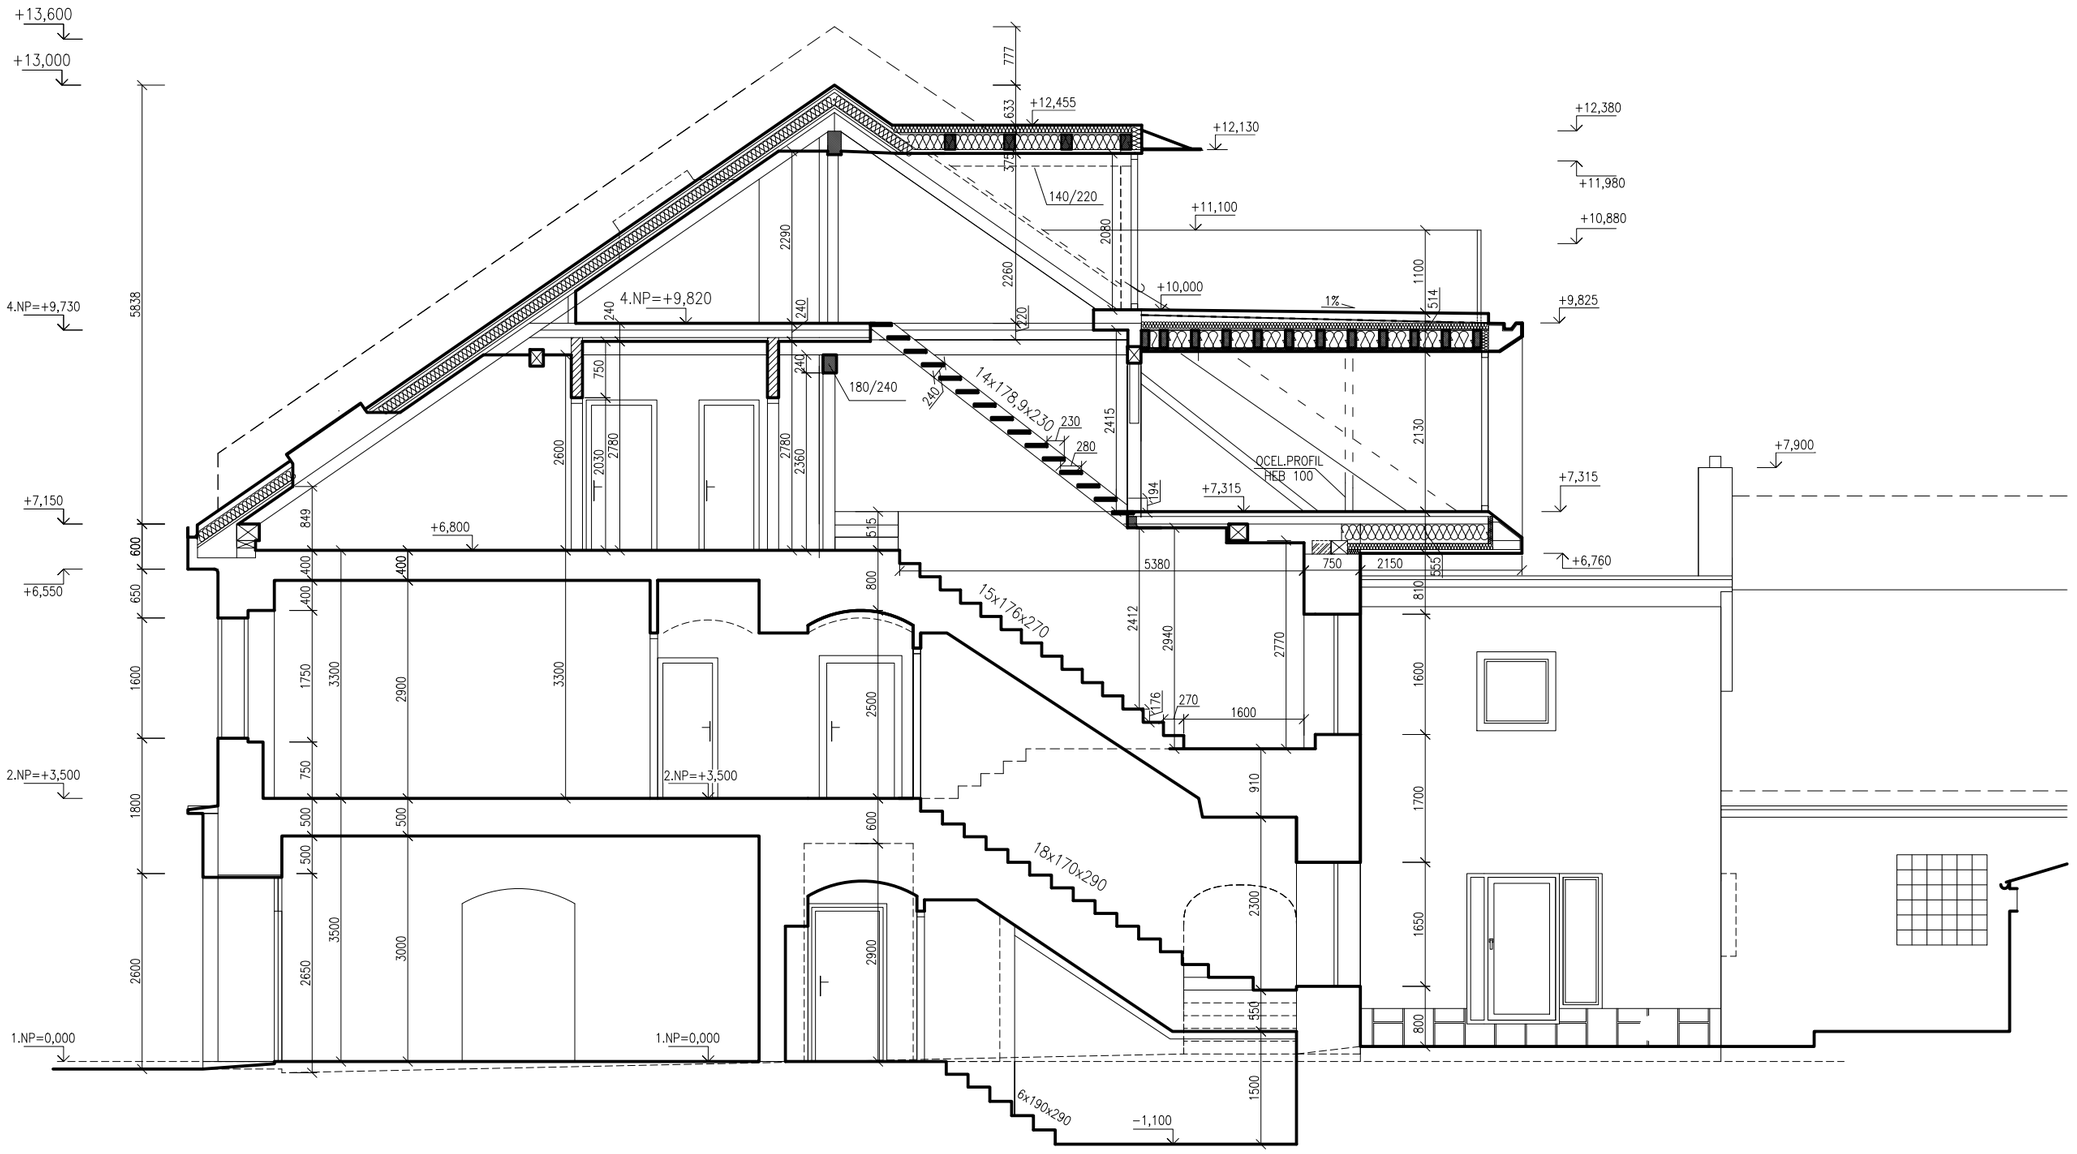

±0,000 = STÁVAJÍCÍ ÚROVEŇ PODLAHY 1.NP

Projektant :	Ing.Milan Beneš
ZODP. OSOBA :	Ing.Milan Beneš
INVESTOR :	Pardubický kraj, Komenského náměstí 125, 530 02 Pardubice
MÍSTO STAVBY :	p.p.č. 133/1, k.ú. Polička 725358, Tyršova 167

Dětský domov Polička – rekonstrukce rodinného domu v Poličce

Stavební úpravy řadového městského domu

řez

STUPEŇ DSPS	FORMÁT A3
DATUM 12/2024	
Č. PARRÉ	1 2 3 4 5 6 7 7
MĚŘÍTKO 1:75	ČÍSLO VÝKRESU D5