



řez B-B

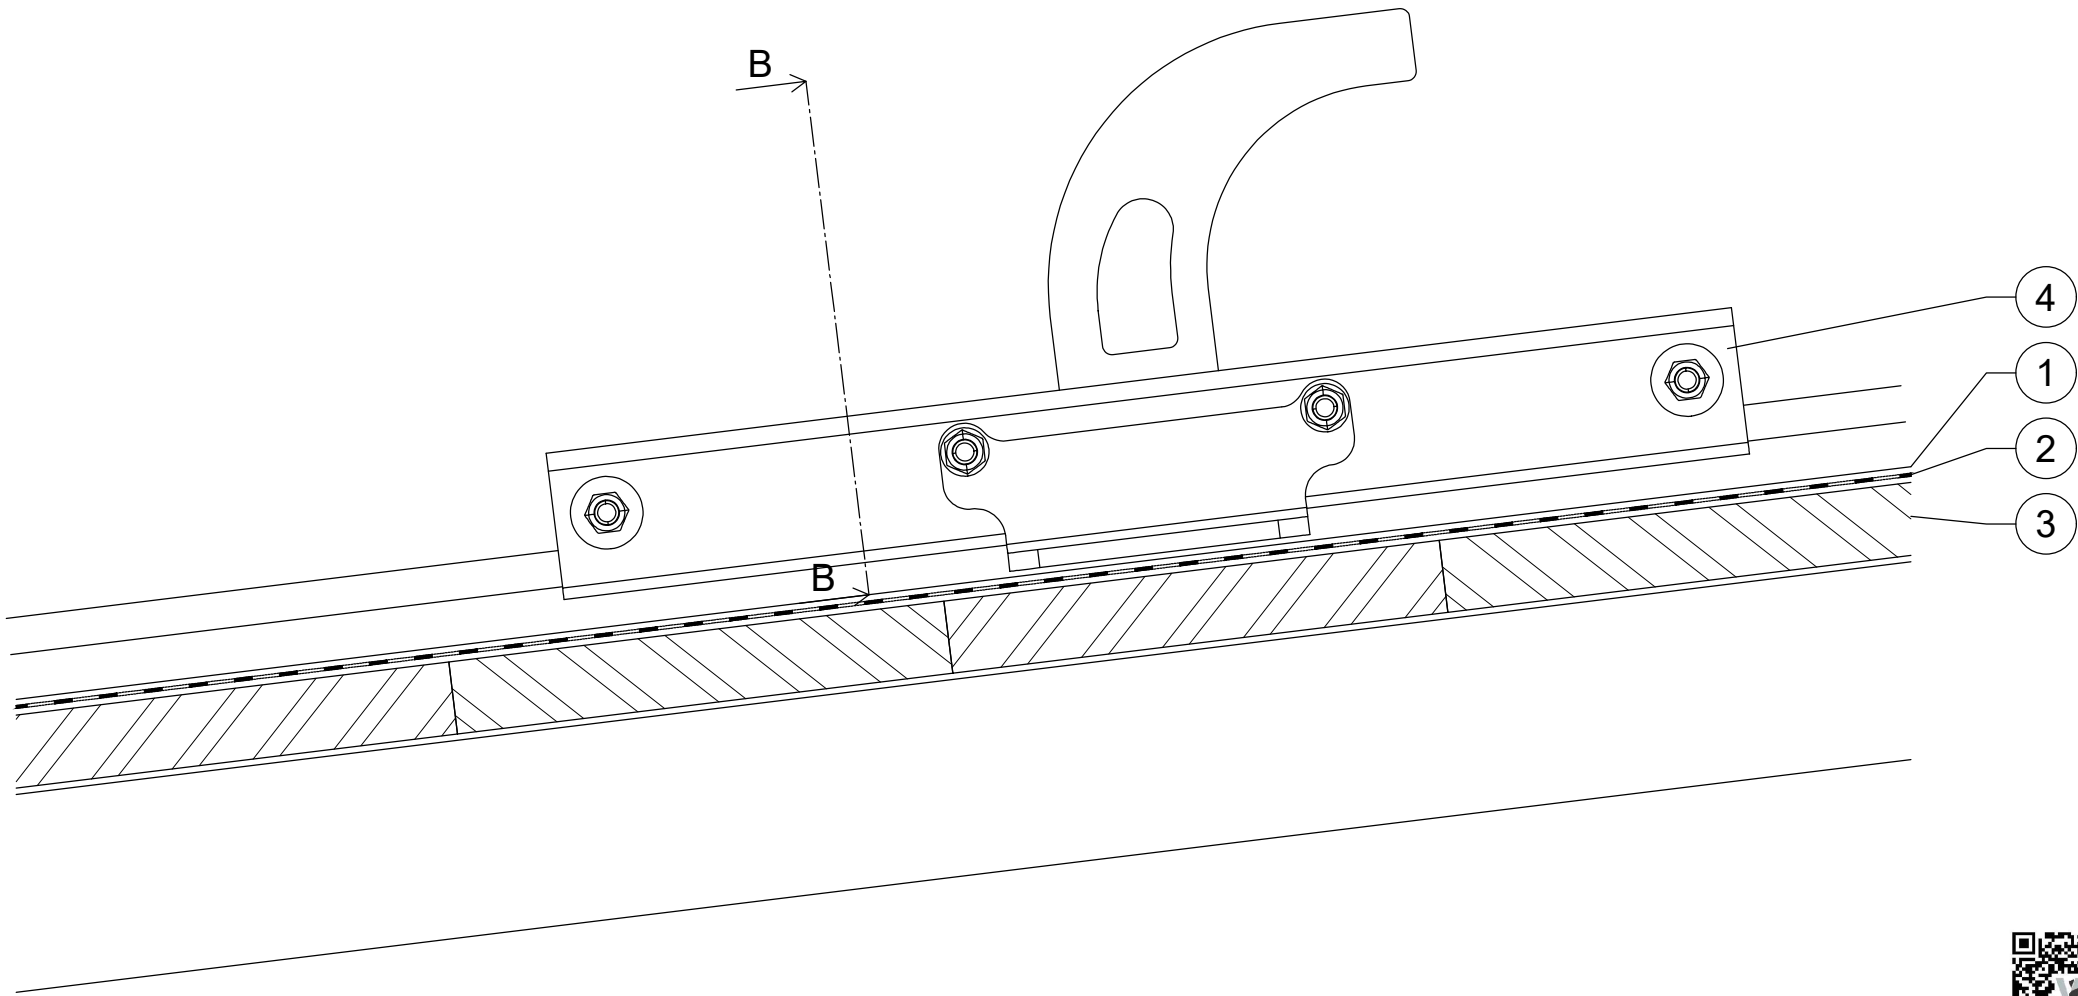

- 1 ... plechová falcovaná krytina na dvojitou stojatou drážku
- 2 ... separační vrstva
- 3 ... plné bednění min. 28 mm
- 4 ... bezpečnostní hák

BUDE SOUČÁSTÍ VÝROBNÍ DOKUMENTACE DLE KONKRÉTNÍ STŘEŠNÍ KRYTINY  
DLE MONTÁŽNÍHO PŘEDPISU KRYTINY



<div><div><div>vs-studio s.r.o.</div><div>Komenského 324 563 01 Lanškroun IČ 17086370</div><div>tel. +420 739 466 837 e-mail. info@vs-studio.eu www.vs-studio.eu</div></div></div>	AUTOR NÁVRHU	PODPIS
	ODPOVĚDNÝ PROJEKTANT	PODPIS
	VYPRACOVAL	PODPIS
OBJEDNATEL	ČÍSLO ZAKÁZKY	
Dětský domov Dolní Čermná, č.p. 74, 561 53 Dolní Čermná	140/2024	
NÁZEV PROJEKTU	STAVEBNÍ ÚPRAVY RD č.p. 462, Dolní Čermná	
STAVEBNÍ OBJEKT	DATUM VYHOTOVENÍ	MĚŘÍTKO
SO 01 - RODINNÝ DŮM	20.11.2024	1:2,5
ČÁST PROJEKTOVÉ DOKUMENTACE	FÁZE PROJEKTU	PARÉ ČÍSLO
D.1.3 ARCHITEKTONICKÉ A STAVEBNÍ ŘEŠENÍ	DPS	
NÁZEV DOKUMENTU	OZNAČENÍ DOKUMENTU	
DETAIL - BEZPEČNOSTNÍ HÁK	D.1.3.D6	