


POHLED ZE SEVEROVÝCHODU

M 1:100

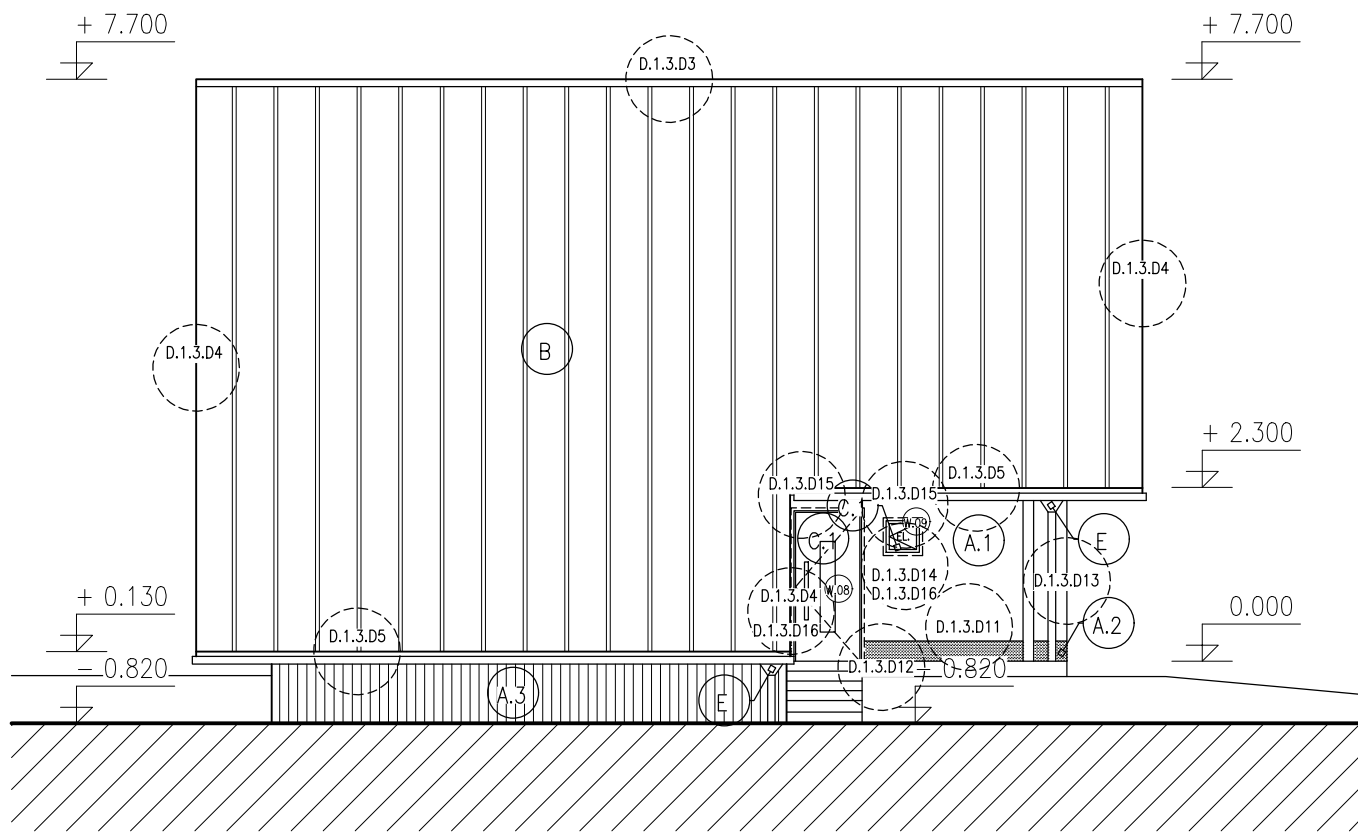

LEGENDA POVRCHŮ:

- A.1

FASÁDA NOVÁ - OMÍTKA PŘÍRODNÍ BÍLÁ
- A.2

FASÁDA NOVÁ - SOKLOVÁ MARMOLITOVÁ OMÍTKA, BARVA SVĚTLE HNĚDÁ
- A.3

FASÁDA STÁVAJÍCÍ - DŘEVĚNÝ VERTIKÁLNÍ OBKLAD (ZREVIDOVANÝ, OPATŘENÝ NÁTĚREM), BARVA HNĚDÁ
- B

STŘEŠNÍ KRYTINA NOVÁ - FALCOVANÝ PLECH - BARVA ANTRACIT/TMAVĚ ŠEDÁ
- C.1

VÝPLNĚ OTVORŮ NOVÉ - PLAST, DŘEVODEKOR
- C.2

VÝPLNĚ OTVORŮ STÁVAJÍCÍ
- D


KOMÍNOVÉ TĚLESO STÁVAJÍCÍ - CIHLOVÉ OBKLADOVÉ PÁSKY
- E

OKAPOVÝ SYSTÉM NOVÝ - FEZN S POVRCHOVOU ÚPRAVOU, BARVA HNĚDÁ

POZNÁMKY:

- VEŠKERÉ UVEDENÉ ROZMĚROVÉ ÚDAJE JE PŘED REALIZACÍ NUTNÉ OVĚŘIT.
- V POHLEDECH NEJSOU ZAKRESLENY PRVKY INSTALACÍ TZB.
- PROJEKTOVÁ DOKUMENTACE JE ZPRACOVÁNA DLE POŽADAVKŮ VYHLÁŠKY 141/2024 Sb. O DOKUMENTACI STAVEB, VE ZNĚNÍ POZDĚJŠÍCH PŘEDPISŮ.

VEŠKERÉ ROZMĚRY JE NUTNÉ OVĚŘIT MĚŘENÍM NA OBJEKTU !  
0.000 = ÚROVEŇ STÁVAJÍCÍ PODLAHY 1NP

 <div><div>vs-studio s.r.o.</div><div>Komenského 324 563 01 Lanškroun IČ 17086370</div><div>tel. +420 739 466 837 e-mail. info@vs-studio.eu www.vs-studio.eu</div></div>	AUTOR NÁVRHU	PODPIS
	ODPOVĚDNÝ PROJEKTANT Ing. Jan Hrdina, ČKAIT 0701021 Na Výsluní 504, 561 64 Jablonné nad Orlicí	PODPIS
	VYPRACOVAL Stanislav Tejkl Ing. Šárka Tejklová	PODPIS
OBJEDNATEL Dětský domov Dolní Čermná, č.p. 74, 561 53 Dolní Čermná		ČÍSLO ZAKÁZKY 140/2024
NÁZEV PROJEKTU STAVEBNÍ ÚPRAVY RD č.p. 462, Dolní Čermná		
STAVEBNÍ OBJEKT SO 01 - RODINNÝ DŮM	DATUM VYHOTOVENÍ 20.11.2024	MĚŘÍTKO 1:100
ČÁST PROJEKTOVÉ DOKUMENTACE D.1.1 ARCHITEKTONICKÉ A STAVEBNÍ ŘEŠENÍ	FÁZE PROJEKTU DPS	PARÉ ČÍSLO
NÁZEV DOKUMENTU POHLED ZE SEVEROVÝCHODU	OZNAČENÍ DOKUMENTU D.1.3.9	