


NEMOCNICE PARDUBICE
BUDOVA Č.13 - VSTUPNÍ BUDOVA A BUDOVA HLAVNÍ VRÁTNICE
3.NP (M 1:200)

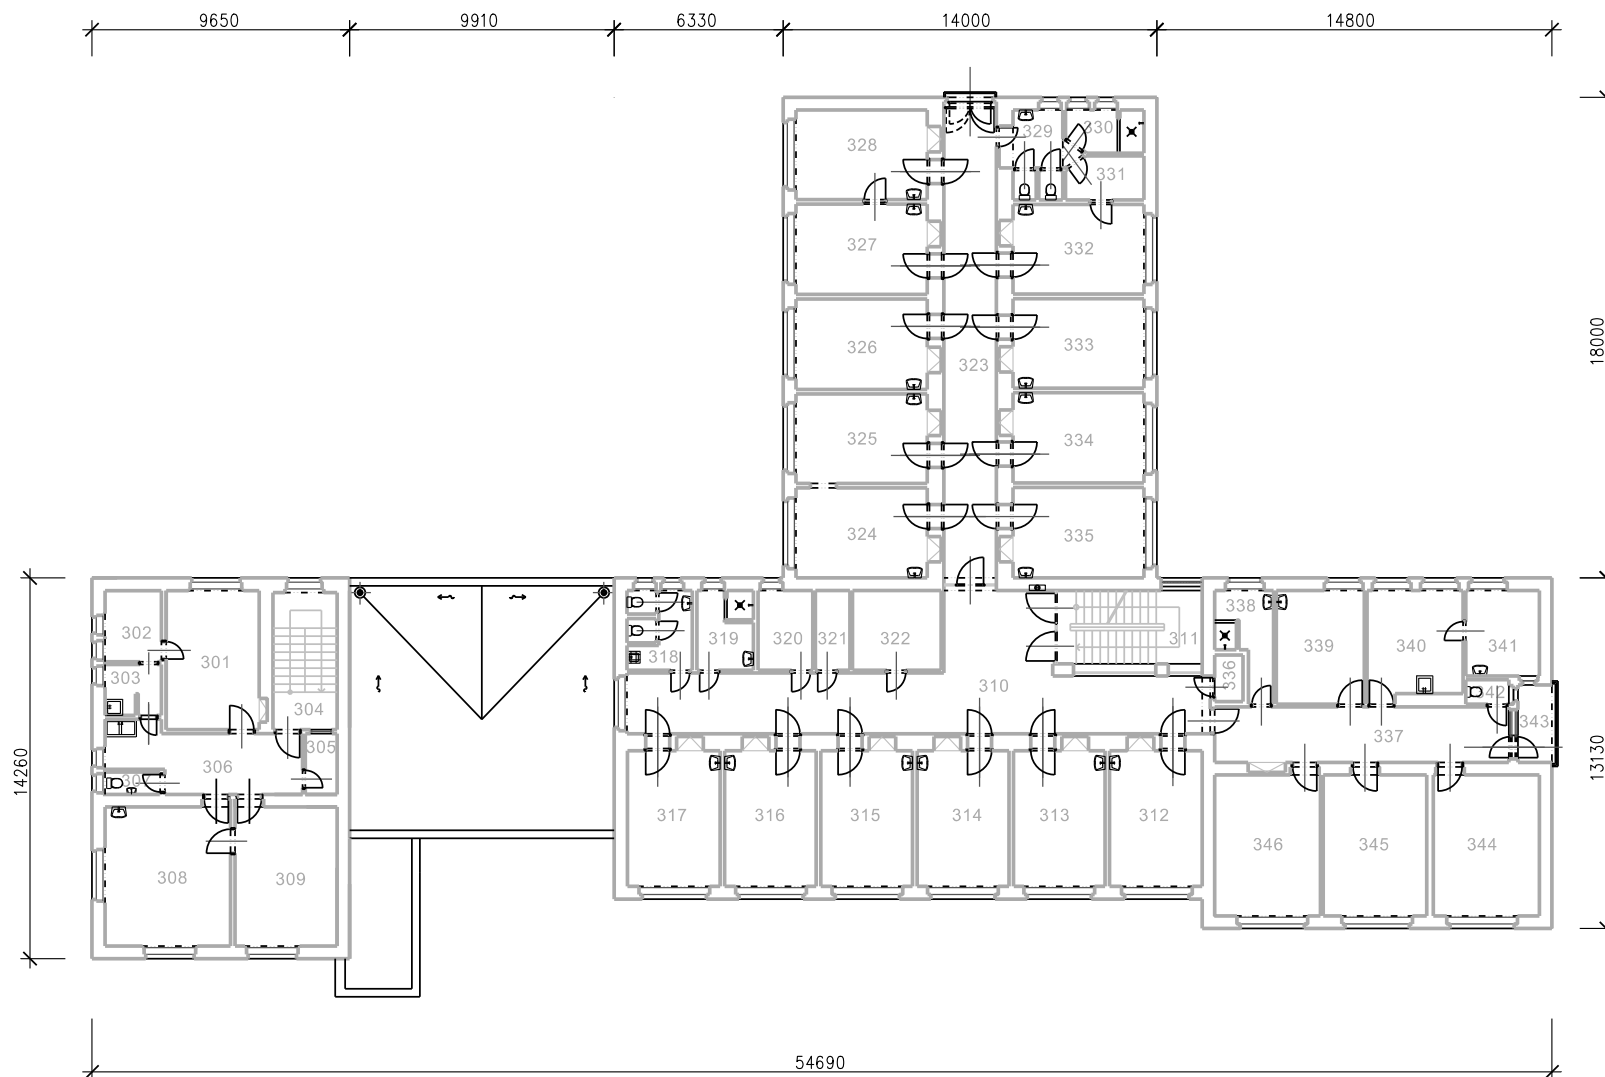

Tabulka místností 3.NP

Číslo	Název místnosti	Plocha[m2]
301	LABORATOR - STOMATOLOGIE	18,25
302	LABORATOR - STOMATOLOGIE	5,75
303	LABORATOR - STOMATOLOGIE	4,00
304	SCHODIŠTĚ	12,50
305	KOMORA	2,70
306	CHODBA	16,00
307	WC	1,80
308	LABORATOR - STOMATOLOGIE	25,10
309	LABORATOR - STOMATOLOGIE	20,35
310	CHODBA	62,60
311	SCHODIŠTĚ	14,95
312	KANCELÁŘ	17,75
313	KANCELÁŘ	17,50
314	TOXIKOLOGIE	17,60
315	LABORATOR	17,60
316	LABORATOR	17,55
317	PRACOVNÍ LÉKARSTVÍ	17,75
318	WC	6,95
319	UMÝVÁRNA	6,25
320	UMÝVÁRNA SKLA	6,20
321	ARCHIV	3,85
322	ARCHIV	9,95
323	CHODBA	35,10
324	PŘIJÍMACÍ KANCELÁŘ	16,75
325	VYŠETŘOVNA	16,65
326	VYŠETŘOVNA	16,85
327	ODBĚROVÝ SALEK	16,90
328	ODBĚROVÝ SALEK	16,70
329	WC	7,30
330	UMÝVÁRNA	4,60
331	PLETYSMOGRAFIE	4,65
332	PLETYSMOGRAFIE	16,75
333	VYŠETŘOVNA	16,65
334	VYŠETŘOVNA	16,80
335	KANCELÁŘ	16,85
336	OSOBNÍ VÝTAH	1,85
337	CHODBA	22,95
338	UMÝVÁRNA	6,80
339	SKLAD	14,15
340	KANCELÁŘ	14,50
341	LABORATOR	8,90
342	WC	1,50
343	LODŽIE	4,40
344	LÉKARSKÝ POKOJ	21,40
345	KANCELÁŘ	20,95
346	KANCELÁŘ PRIMÁŘE	21,40