


NEMOCNICE PARDUBICE  
BUDOVA Č.13 - VSTUPNÍ BUDOVA A BUDOVA HLAVNÍ VRÁTNICE  
1.PP (M 1:200)

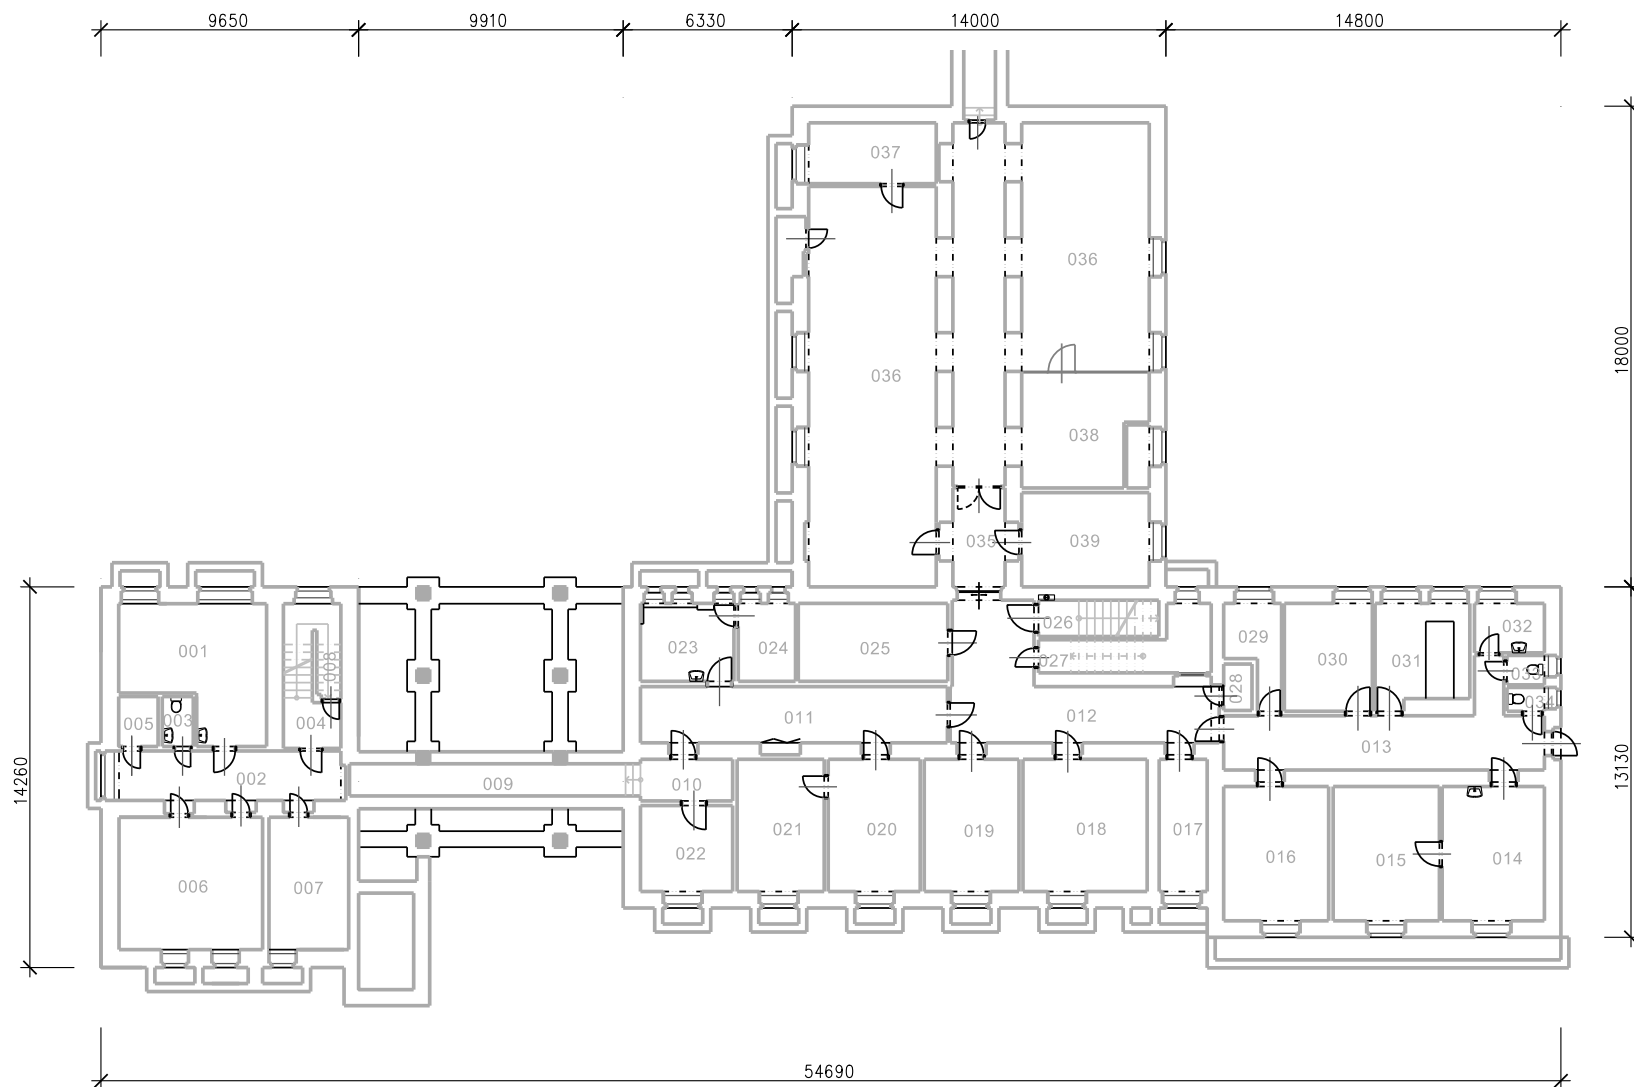

Tabulka místností 1.PP

Číslo	Název místnosti	Plocha[m2]
001	ARCHIV	23,80
002	CHODBA	17,55
003	WC	2,20
004	SCHODIŠTĚ	8,55
005	SKLEP	2,75
006	ARCHIV	26,70
007	ARCHIV	14,85
008	SKLEP	2,30
009	SPOJOVACÍ CHODBA	13,10
010	CHODBA	5,40
011	CHODBA	24,40
012	CHODBA	32,80
013	CHODBA	28,10
014	STERILEX - IMEDA	19,25
015	STERILEX - IMEDA	20,00
016	ŠATNA	19,80
017	KOLÁRNA	8,90
018	ŠATNA	22,90
019	SKLAD	17,50
020	SKLAD	17,00
021	SKLAD	16,05
022	SKLAD	11,00
023	AKU BATERIE	10,50
024	AKU BATERIE	6,50
025	SKLAD	16,80
026	SCHODIŠTĚ	5,60
027	SKLAD	10,65
028	OSOBNÍ VÝTAH	1,90
029	STROJOVNA	6,20
030	SKLAD ISS	13,30
031	SKLAD ISS	13,10
032	UMYVÁRNA	4,85
033	WC	1,55
034	WC	1,20
035	CHODBA	8,70
036	ARCHIV	150,80
037	ARCHIV	11,10
038	ARCHIV	20,15
039	SKLAD	16,90