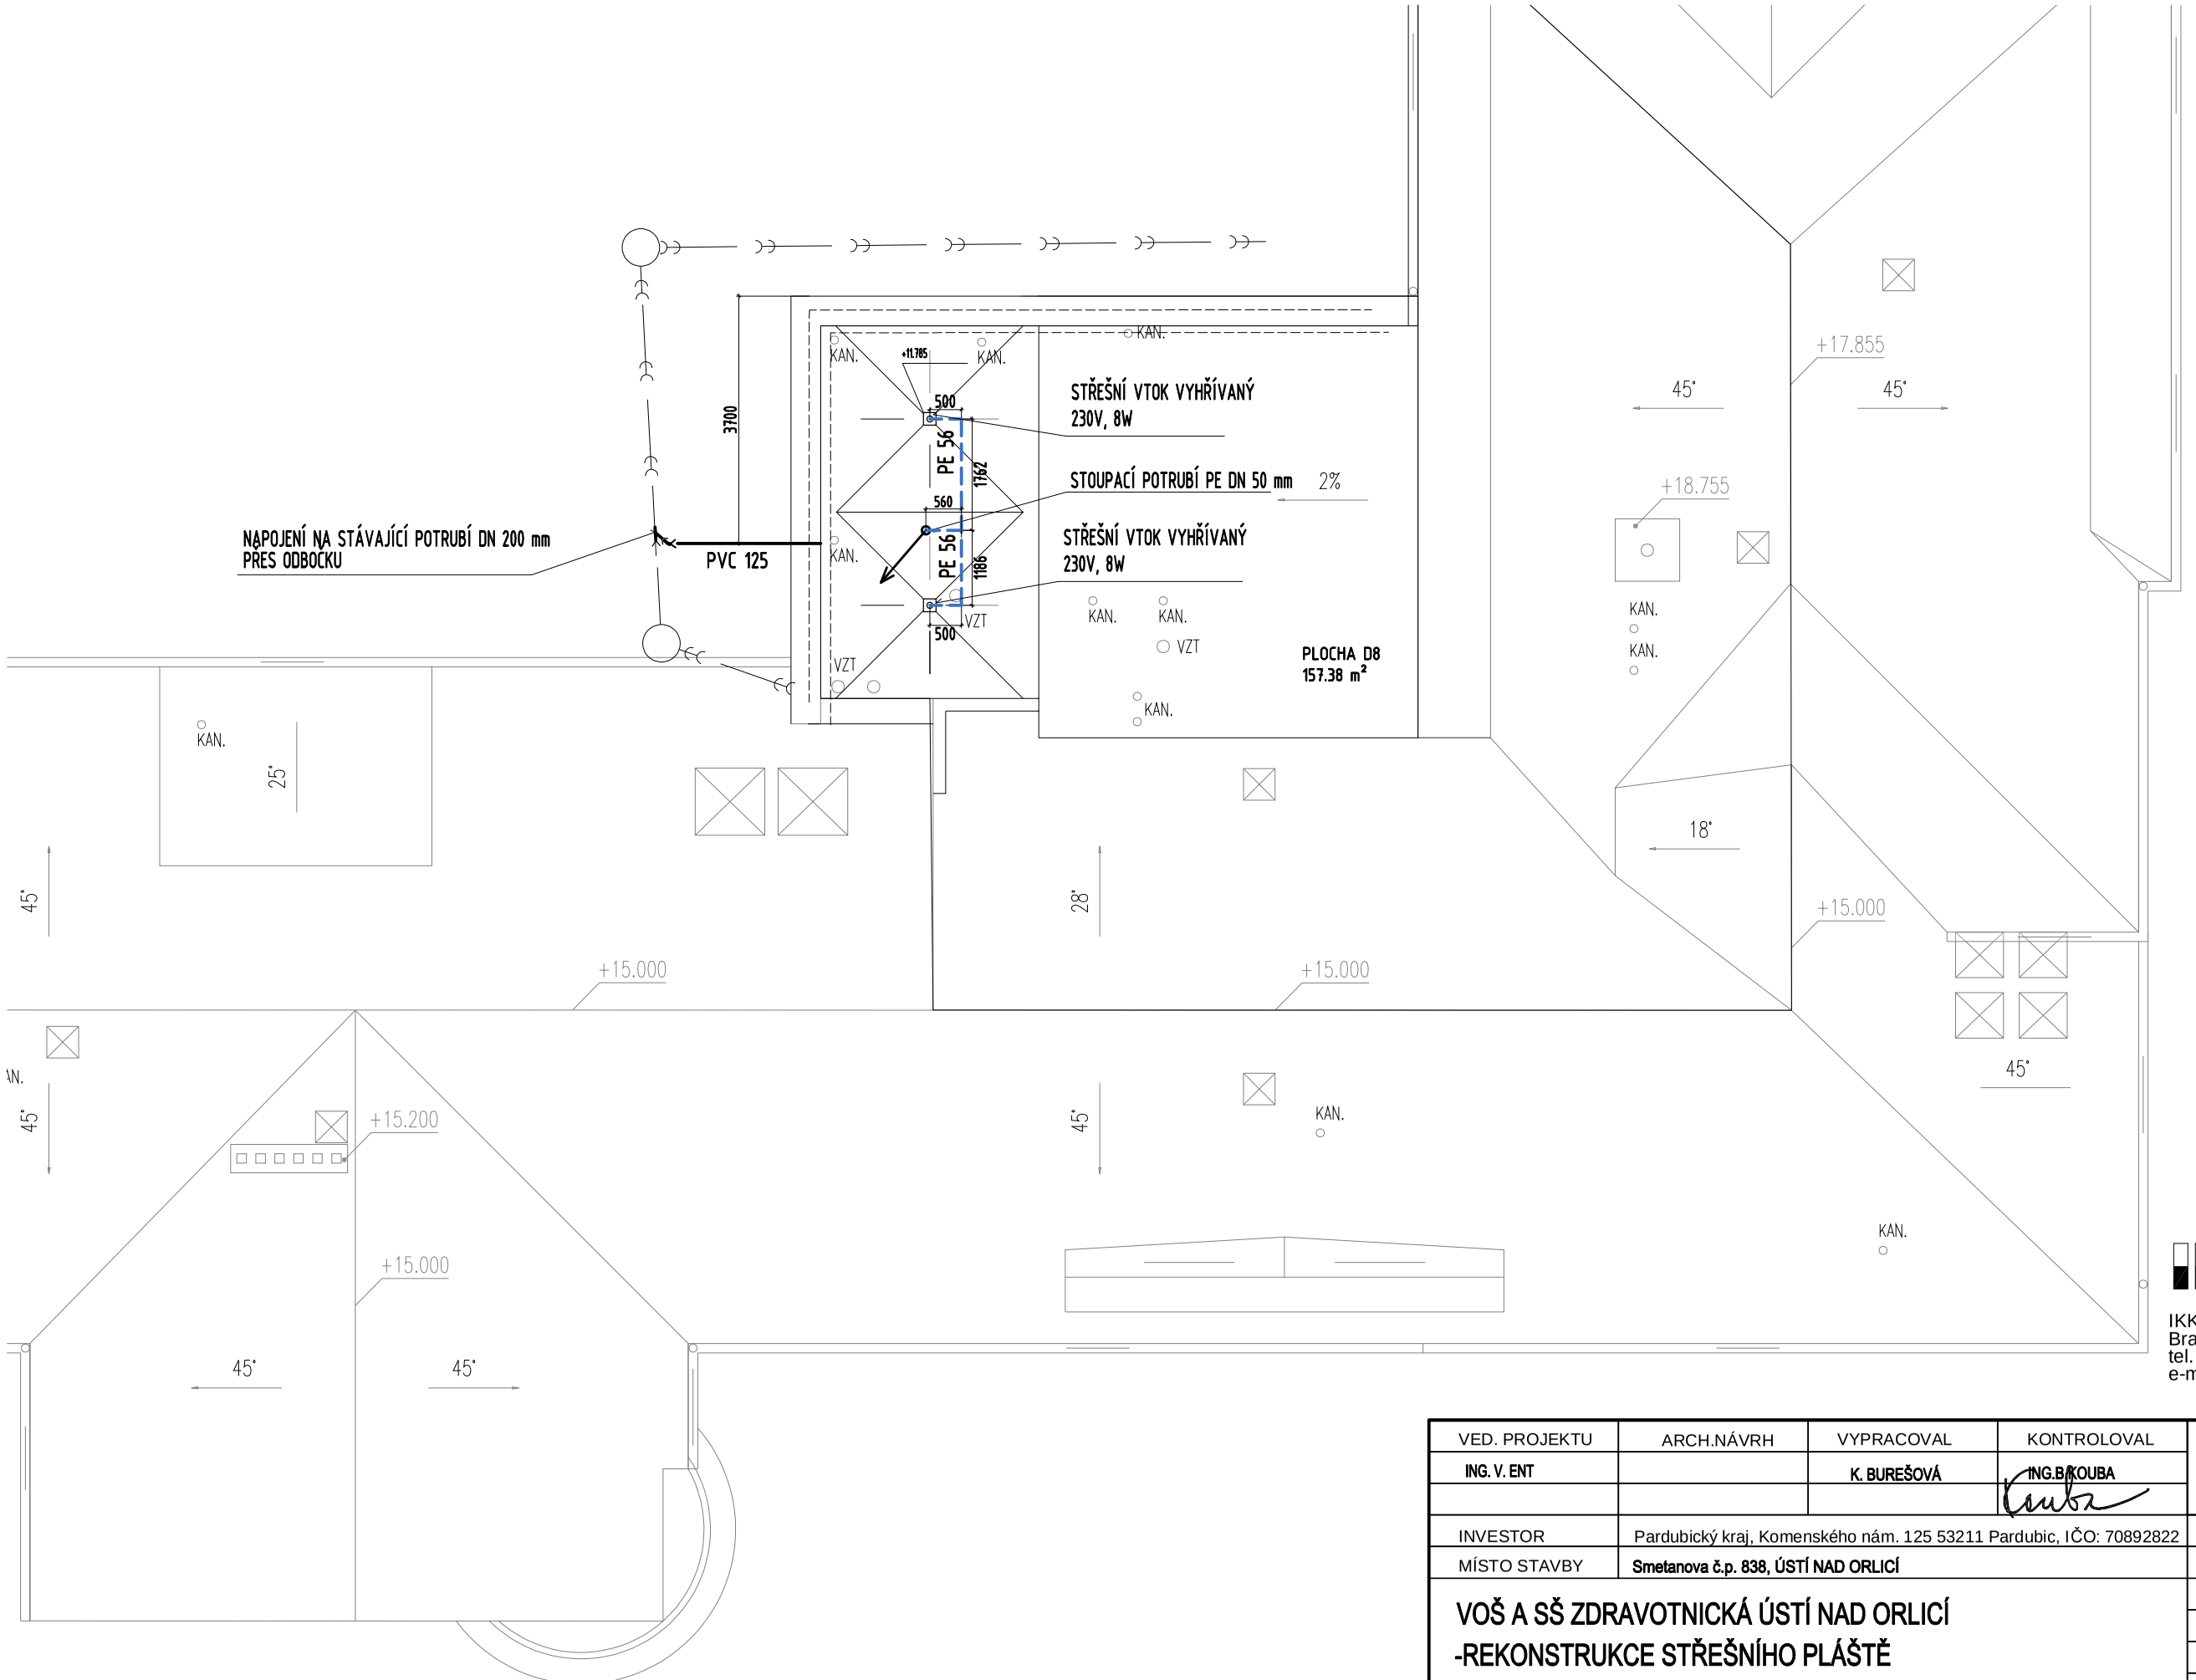

IKKO Hradec Králové, s.r.o.
Bratří Štefanů 238/55, 500 03 Hradec Králové
tel. 495 217 150, 495 219 051
e-mail: ikko@ikko.cz, http: www.ikko.cz

VED. PROJEKTU	ARCH.NÁVRH	VYPRACOVAL	KONTROLOVAL	**Projekční kancelář Žižkov s. r. o.**	
ING. V. ENT		K. BUREŠOVÁ	ING.B.KOUBA	Žižkov 504, 562 01, ÚSTÍ nad Orlicí nad Orlicí, IČO: 27544524 tel./fax: 465 524 626, projekcezizkov@ktuo.cz	
INVESTOR	Pardubický kraj, Komenského nám. 125 53211 Pardubic, IČO: 70892822			FORMÁT	4A4
MÍSTO STAVBY	Smetanova č.p. 838, ÚSTÍ NAD ORLICÍ			DATUM	01/2025
VOŠ A SŠ ZDRAVOTNICKÁ ÚSTÍ NAD ORLICÍ -REKONSTRUKCE STŘEŠNÍHO PLÁŠTĚ				ÚČEL	
				MĚŘÍTKO	1:100
				Č. ZAKÁZKY	022025
				Č. ARCHIVNÍ	
D 1.4.3 - Zdravotně technické instalace Půdorys střechy				ČÍSLO KOPIE	ČÍSLO VÝKRESU D 1.4.3.2